

Nybyggnadskarta - typ B

VÄNGSJÖBERG 7:58

Gottröra

NORRTÄLJE
KOMMUN



Adress: Vängsjöbergsvägen 252


Areal: 1709 kvm

Dnr: BoM 2021-004500

E=157650

Kartans giltighetstid är två år

E=157700

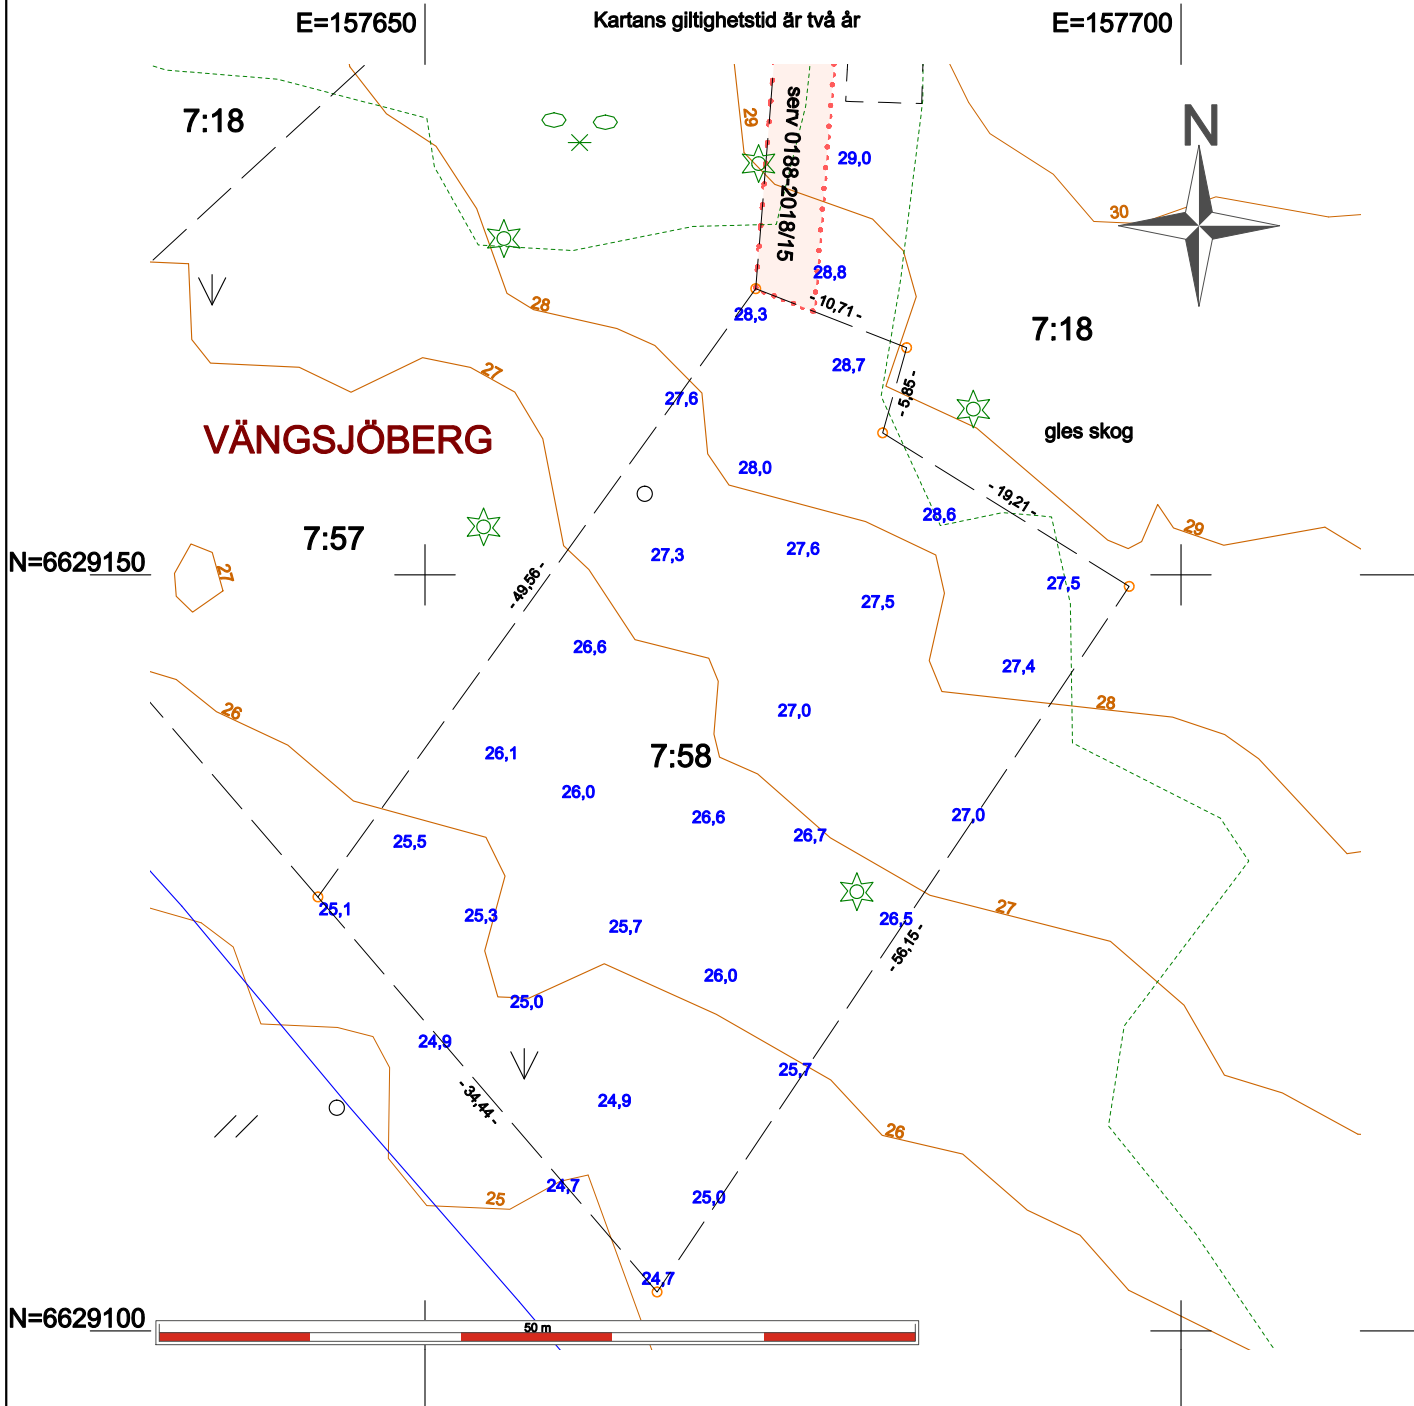

SKALA:
1:500 / A4

Teckenförklaring

TÄLJE	Traktnamn	Stig	Dike
3:9	Fastighetsbeteckning	Staket	Strandlinje
—	Fastighetsgräns	Häck	Belysningsstolpe
⊠	Traktgräns	Stenmur	Flaggstång
⊠	Enbostadshus (fasad/tak)	Stödmur	Stolpe
⊠	Uthus	Barskog	Barträd
⊠	Transformatorstation	Lövskog	Lövträd
—	Väg	Åker	•••• Rättigheter
⊠	Nivåkurvor	Äng	Anvisning på plats av el- och telekablers läge
20,5	Höjdpunkt	Kärr	är nödvändig innan grävning får påbörjas.
⊠	Slänt	Berg i dagen	Beställ på www.ledningskollen.se

Ritningsdatum: 2 november 2021

Koordinatsystem:

Namn: Ann-Catrine Söderback

i plan: SWEREF 99 18 00

Kartingenjör

i höjd: RH 2000

Granskad av: Wassim Gorgis