


FASTIGHETSÄRÄTTSLIG BESKRIVNING, aktbilaga BE1
TECKENFÖRKLARING, separat sida

Lotten A = SKEDALA 4:36
Nytt vattenledningsservitut = 1380K-2022/44.1
Nytt vägservitut = 1380K-2022/44.2
Kartan innehåller detaljer av olika kvalitet
Rättigheter kan vara ofullständigt redovisade

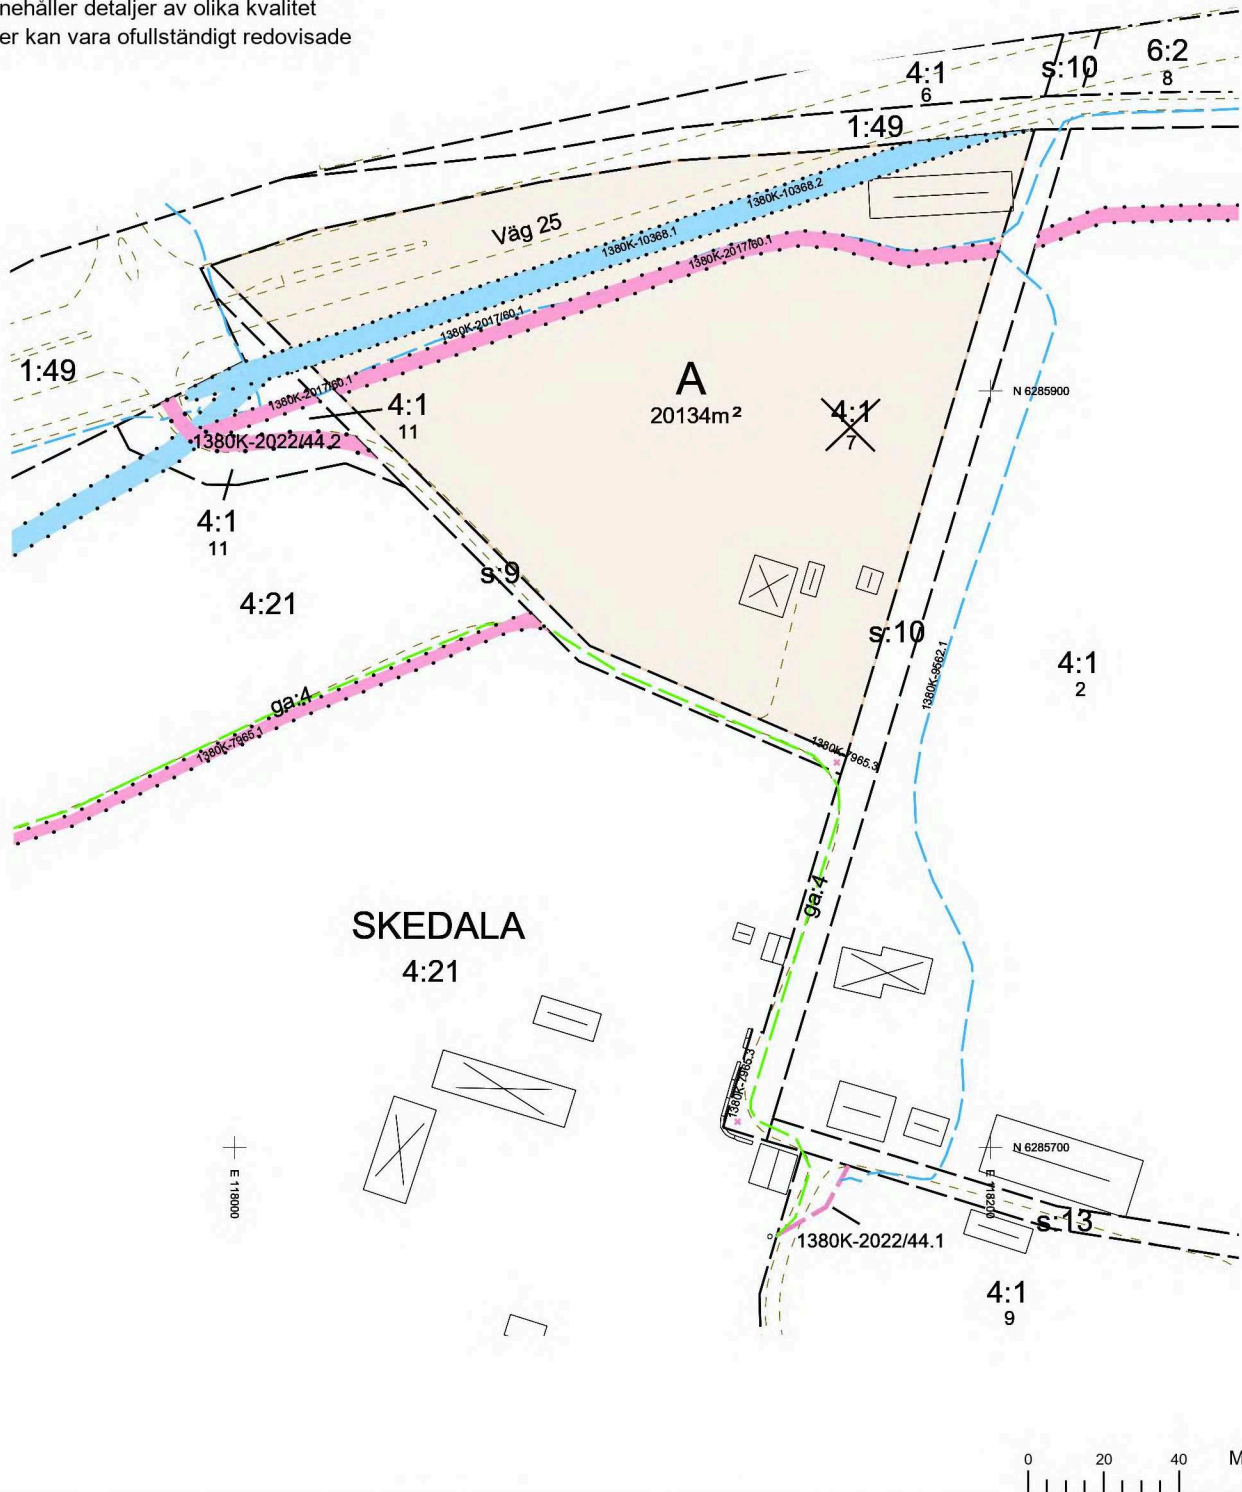

Skala Koordinatsystem Beteckningsstandard Framställd genom Framställd av	1:2000 SWEREF 99 13 30 HALMSTADS KOMMUN Kopiering Camilla Wester	Kommun/Registerområde Län	Halmstad Halland	Ärende Avstyckning från SKEDALA 4:1
Förrättningslantmätare Albin Eriksson Upprättad år 2022				

Akt 1380K-2022/44

Teckenförklaring

13:42	Fastighetsbeteckning
2	Områdesnummer
○	Gränspunkt
-----	Fastighetsgräns, befintlig
-----	Fastighetsgräns, ny
--X--X--	Fastighetsgräns, utgående
-----	Traktgräns
×	Servitut, punkt
-----	Servitut, linje
.....	Servitut, yta
×	Ledningsrätt, punkt
-----	Ledningsrätt, linje
.....	Ledningsrätt, yta
×	Gemensamhetsanläggning, punkt
-----	Gemensamhetsanläggning, linje
.....	Gemensamhetsanläggning, yta
-----	Väggkant/stig
-----	Vattendrag/dike
=====	Stenmur
⊠	Bostad
▬	Komplementbyggnad