

Karta
över

Tomten nr 3

inom Kvarteret Frid

uti Djursholms stad

Upprättad vid mätning och förmåttning den 12/5 1943 av

[Signature]
Stadsingenjör, mätningssman


123650

År 1943 den 12 maj förelagd i Djursholms stads byggnadsnämnd och godkänd på sätt protokollet utvisar; betygade

[Signature]

tjänstens vägnari
[Signature]
Byggnadsnämndens sekreterare

Sluttas 25-5-44

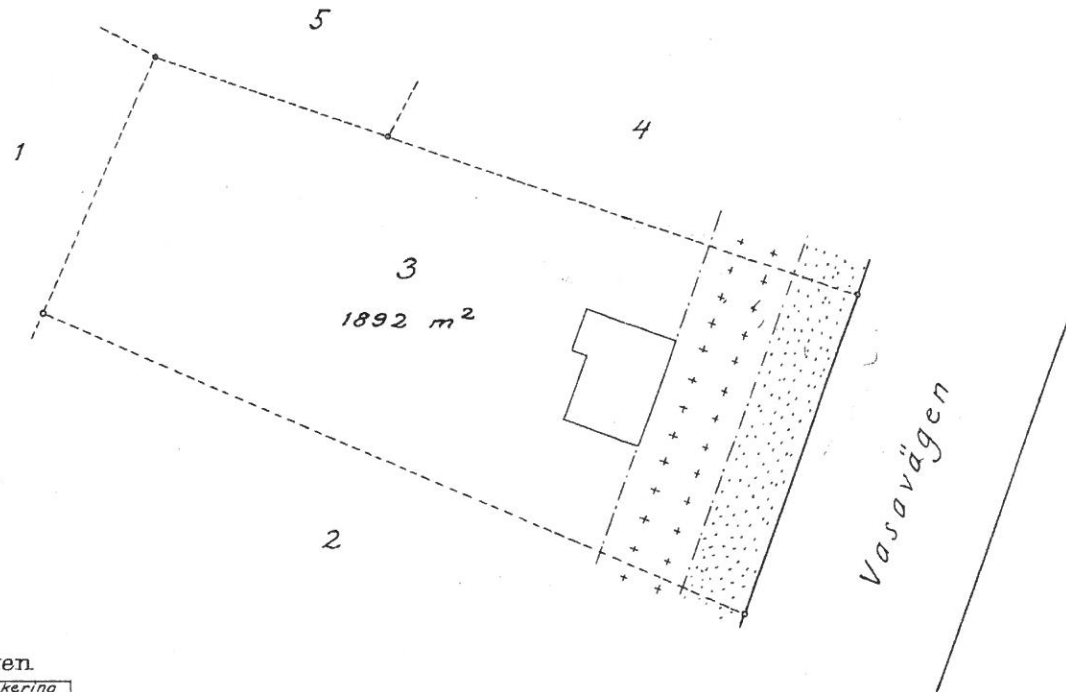

Förteckning över koordinater och gränsmärken

Nr	x	y	Märkning	Nr	x	y	Märkning

Skala 1:400
0 10 20 30 meter

Beteckningar:

- Förgård
- Område, som får bebyggas endast på visst sätt
- Föreslagen byggnad
- Stadsplanelinje
- Tomtgräns
- Stadsägo gräns
- Brytningspunkt i tomtgräns