

Tänk på gränserna i kartan. Alltid stämmer överens med verkligheten och de är inte juridiskt gällande. © Lantmäteriet

Området

Tavelsjö


Näset



500. SWEREF 99 TM. RH. 2000.

LANTMÄTERIET

E 171740
N 711130

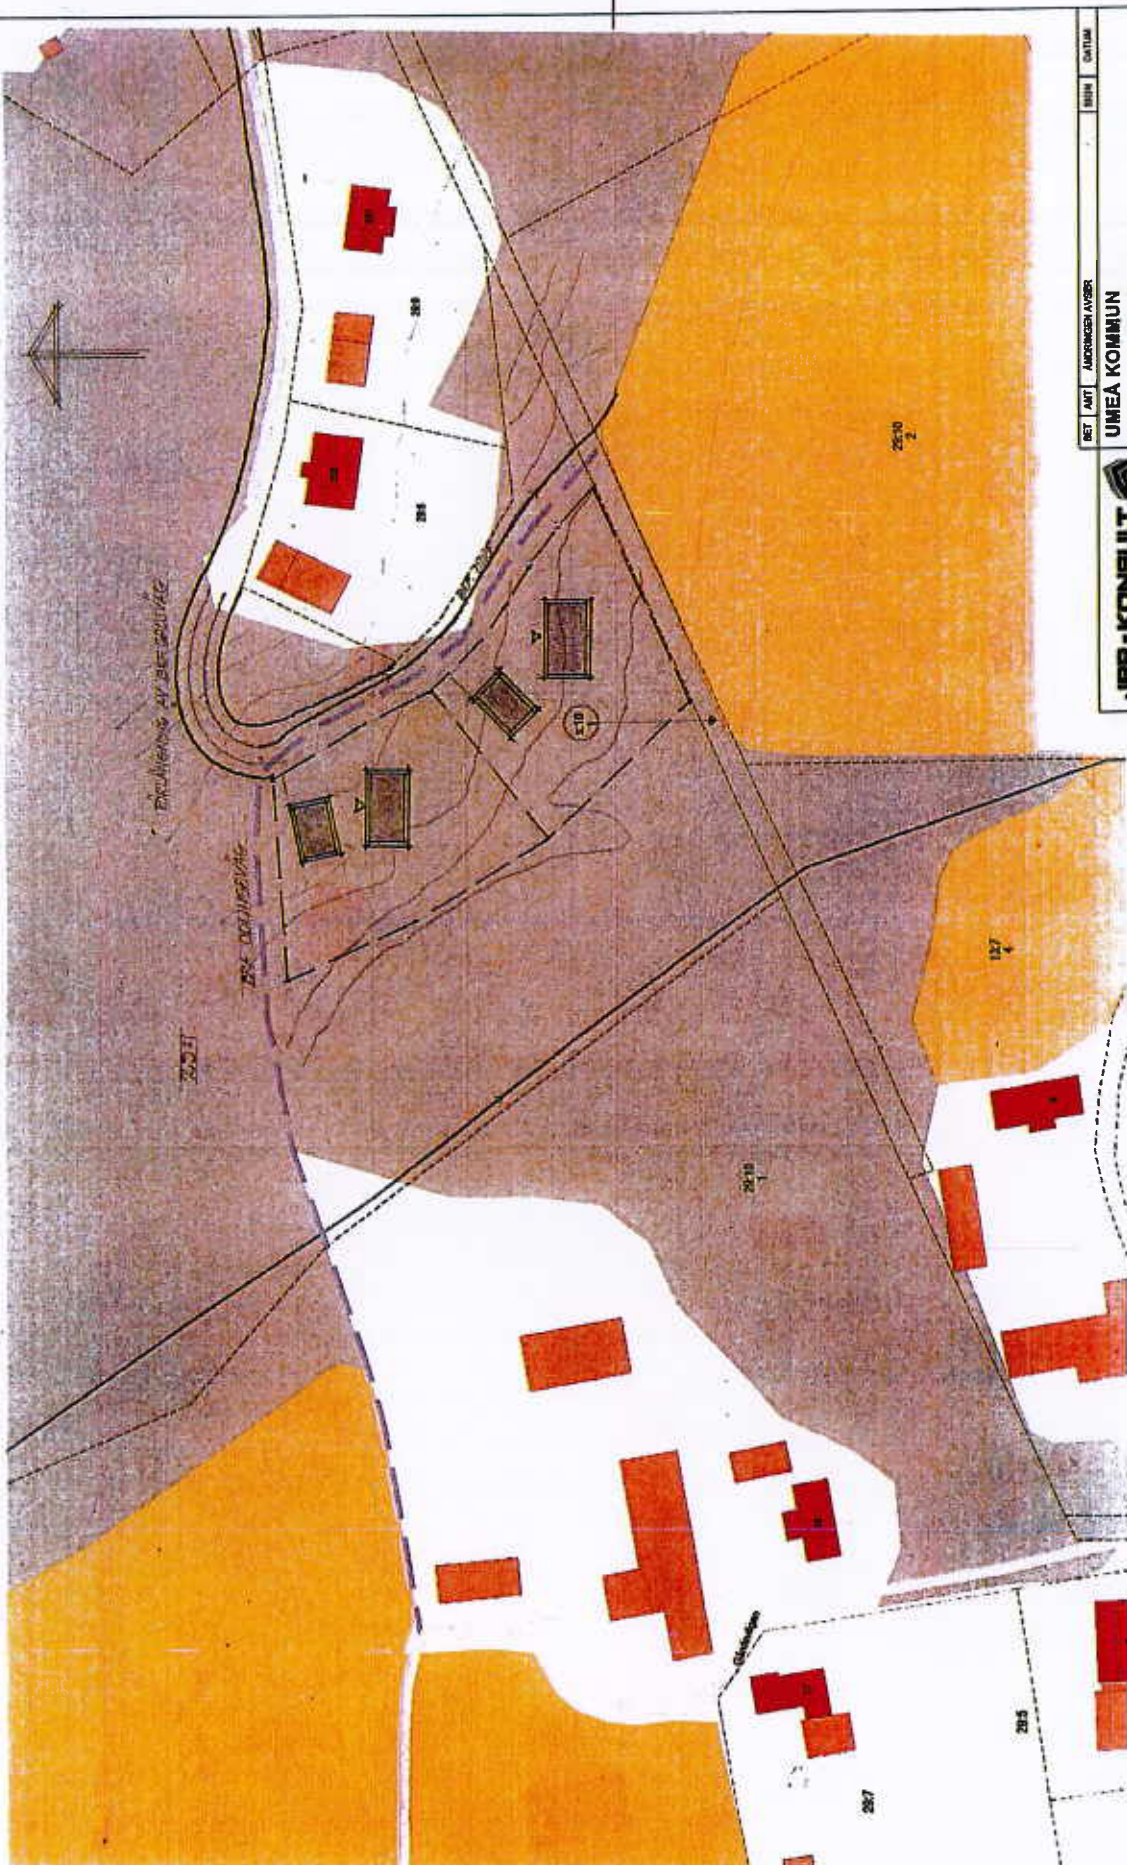

 JER-KONBLIT BYGG- & INSTALLATIONSBYGGNAD LÅNGBROGATAN 65, 904 88 Umeå TEL 090 71 98 30		BET / ART / ANDRINGSÄNDER UMEÅ KOMMUN TAVELSJÖ 29:1 FÖRHANDSBESKED (LOKALISERINGSPRÖVNING)	BSH / DATUM JUNI 2021
TOTALT KOHRT AV Bld UMEÅ JUNI 2021	AREA, M ² 11 000	UNDERLAGSKARTA SKALA 1:1000	FÖRHANDSAMMANDET A:01 RIVA



Lantmäterimyndigheten

Umeå kommun

A4S

Nybildade fastigheter figur 1 och figur 2 = Tavelsjö 29:11 och 29:12
 Nya gränser: 83547-83548-83549-83550-83551-83552-83553-83554-83547, 83549-83553.
 Beskrivning, se aktbilaga BE1.
 Rättigheter och samfälligheter kan vara ofullständigt redovisade utanför avstyckat område
 Förrättningskartan innehåller detaljer med olika kvalitet.



Teckenförklaring

- Servitut, blivande
- Figur
- BERGA Trakt
- Byggnad
- Bilväg
- Odlingssmark
- Bäck/Dike
- Fastighetsgräns, gällande
- Fastighetsgräns, blivande
- Fastighetsbeteckning, gällande
- Fastighetsbeteckning, blivande
- Gränspunkt
- Ledningsrätt
- Gemensamhetsanläggning

Teknisk beskrivning

Koordinatlista			
Pkt	Norr	Öst	Markering
83547	7 104 760,42	140 996,76	Rör i mark, ny
83548	7 104 759,97	141 039,81	Rör i mark, ny
83549	7 104 726,52	141 054,17	Rör i mark, ny
83550	7 104 714,45	141 064,40	Rör i mark, ny
83551	7 104 689,90	141 094,15	Rör i mark, ny
83552	7 104 673,14	141 047,81	Rör i mark, ny
83553	7 104 705,52	141 021,26	Rör i mark, ny
83554	7 104 735,02	141 005,82	Rör i mark, ny

Koordinatvärdet: Inre 0,03m yttre 0,03m
 Koordinatsystem: SWEREF 99 20 15
 Framställt genom: Nymätning och kopiering från registerkartan
 Mätmetod: Satellitmätning NRTK-tjänst

Förrättningskarta

Upprättad år: 2022
 Avstyckning från Tavelsjö 29:1 och
 anläggningsåtgärd

Aktbilaga KA1
 Ärendenummer: AC226143
 Orig.fornat: A4S

Kommun: Umeå
 Län: Västerbotten

Clara Jonsson
 Förrättningslantmätare