


FÖRKLARINGAR

- ① ENFAMILJSHUS MED
- ② GARAGE
- ③ POOL

--- TOMTGRÄNS

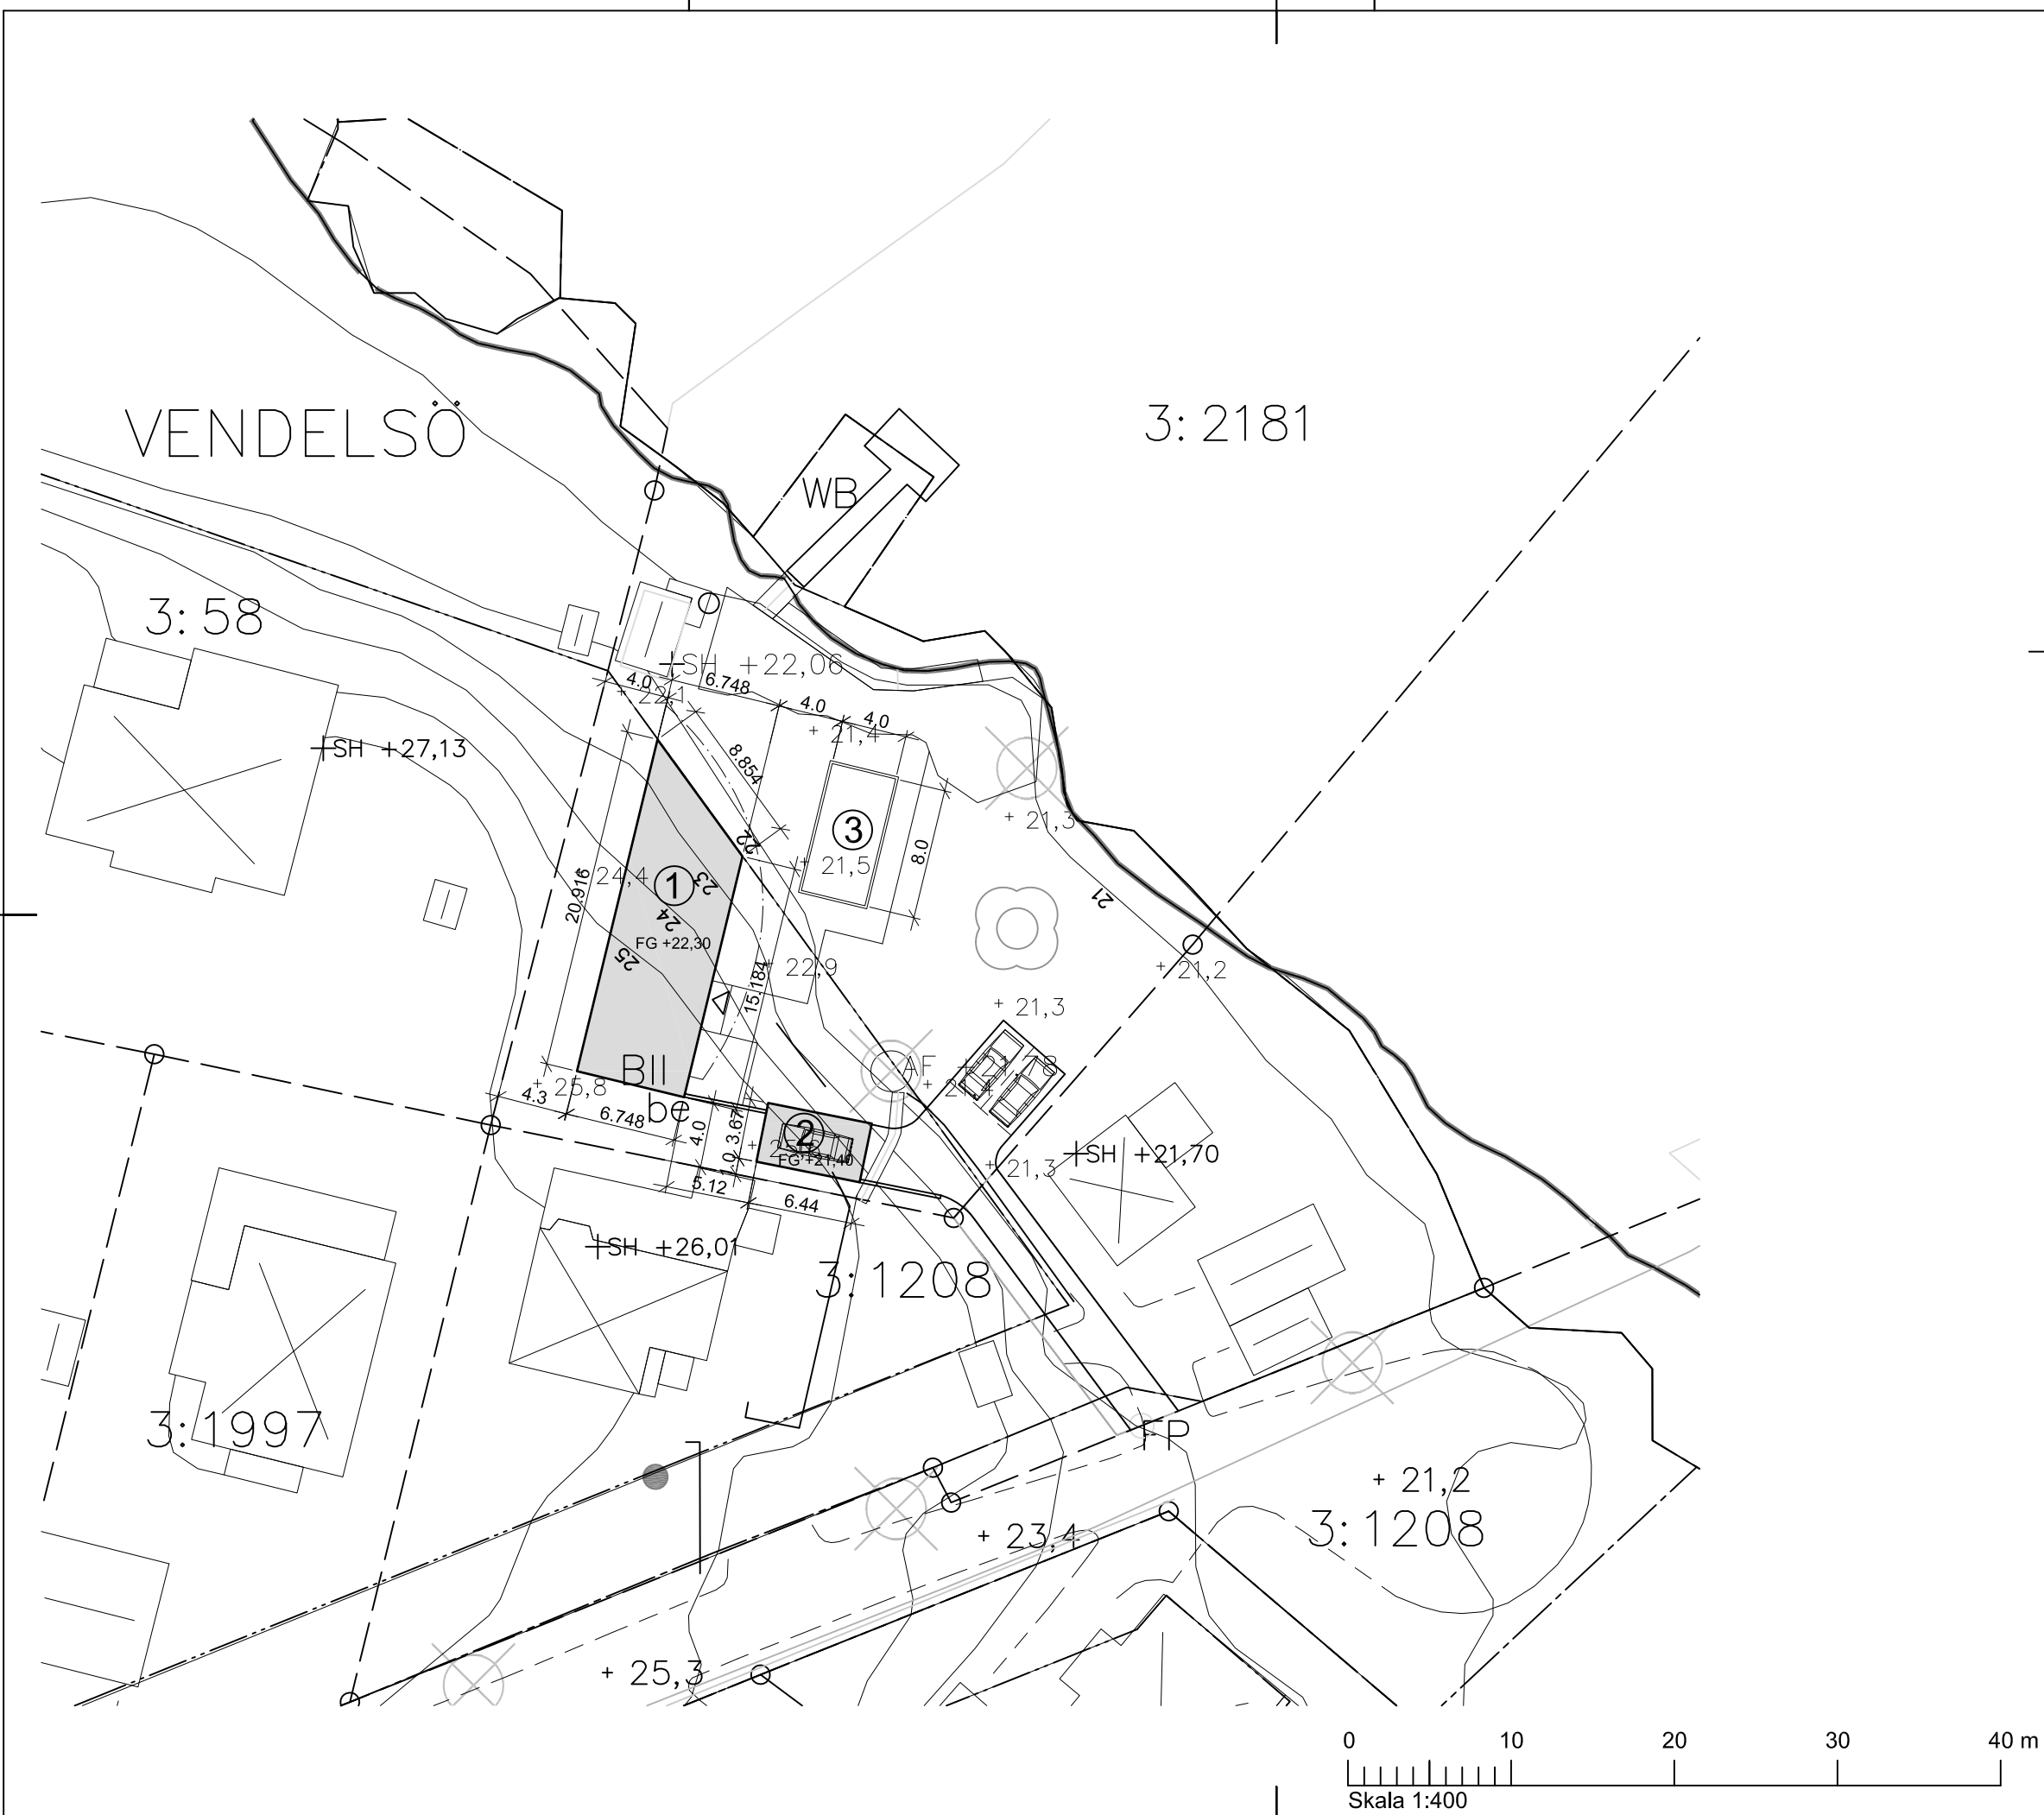

A		Fastighetsgräns invid garaget 1m.		2021.08.12	S.K
BET	ANT	ÄNDRING AVSER	DATUM	SIGN	
BYGGLOVSHANDLING					
VENDELSÖ 3:2181 HANINGE KOMMUN					
					
UPPDRAG NR	RITAD AV	HANDLÄGGARE			
	S.K	S:K			
DATUM	ANSVARIG				
2021-06-30					
NYBYGGNAD ENFAMILJSHUS MED GARAGE OCH POOL					
SITUATIONSPLAN					
SKALA	1:400 (A3)	NUMMER	A-01-1-01		BET
					A

