


**FÖRKLARINGAR OCH FÖRESKRIFTER**

MÅTT ANGES I MILLIMETER.

RITNINGARNA UTGÅR FRÅN SCANNAT UNDERLAG OCH ÄR EJ MÄTTKONTROLLERADE.

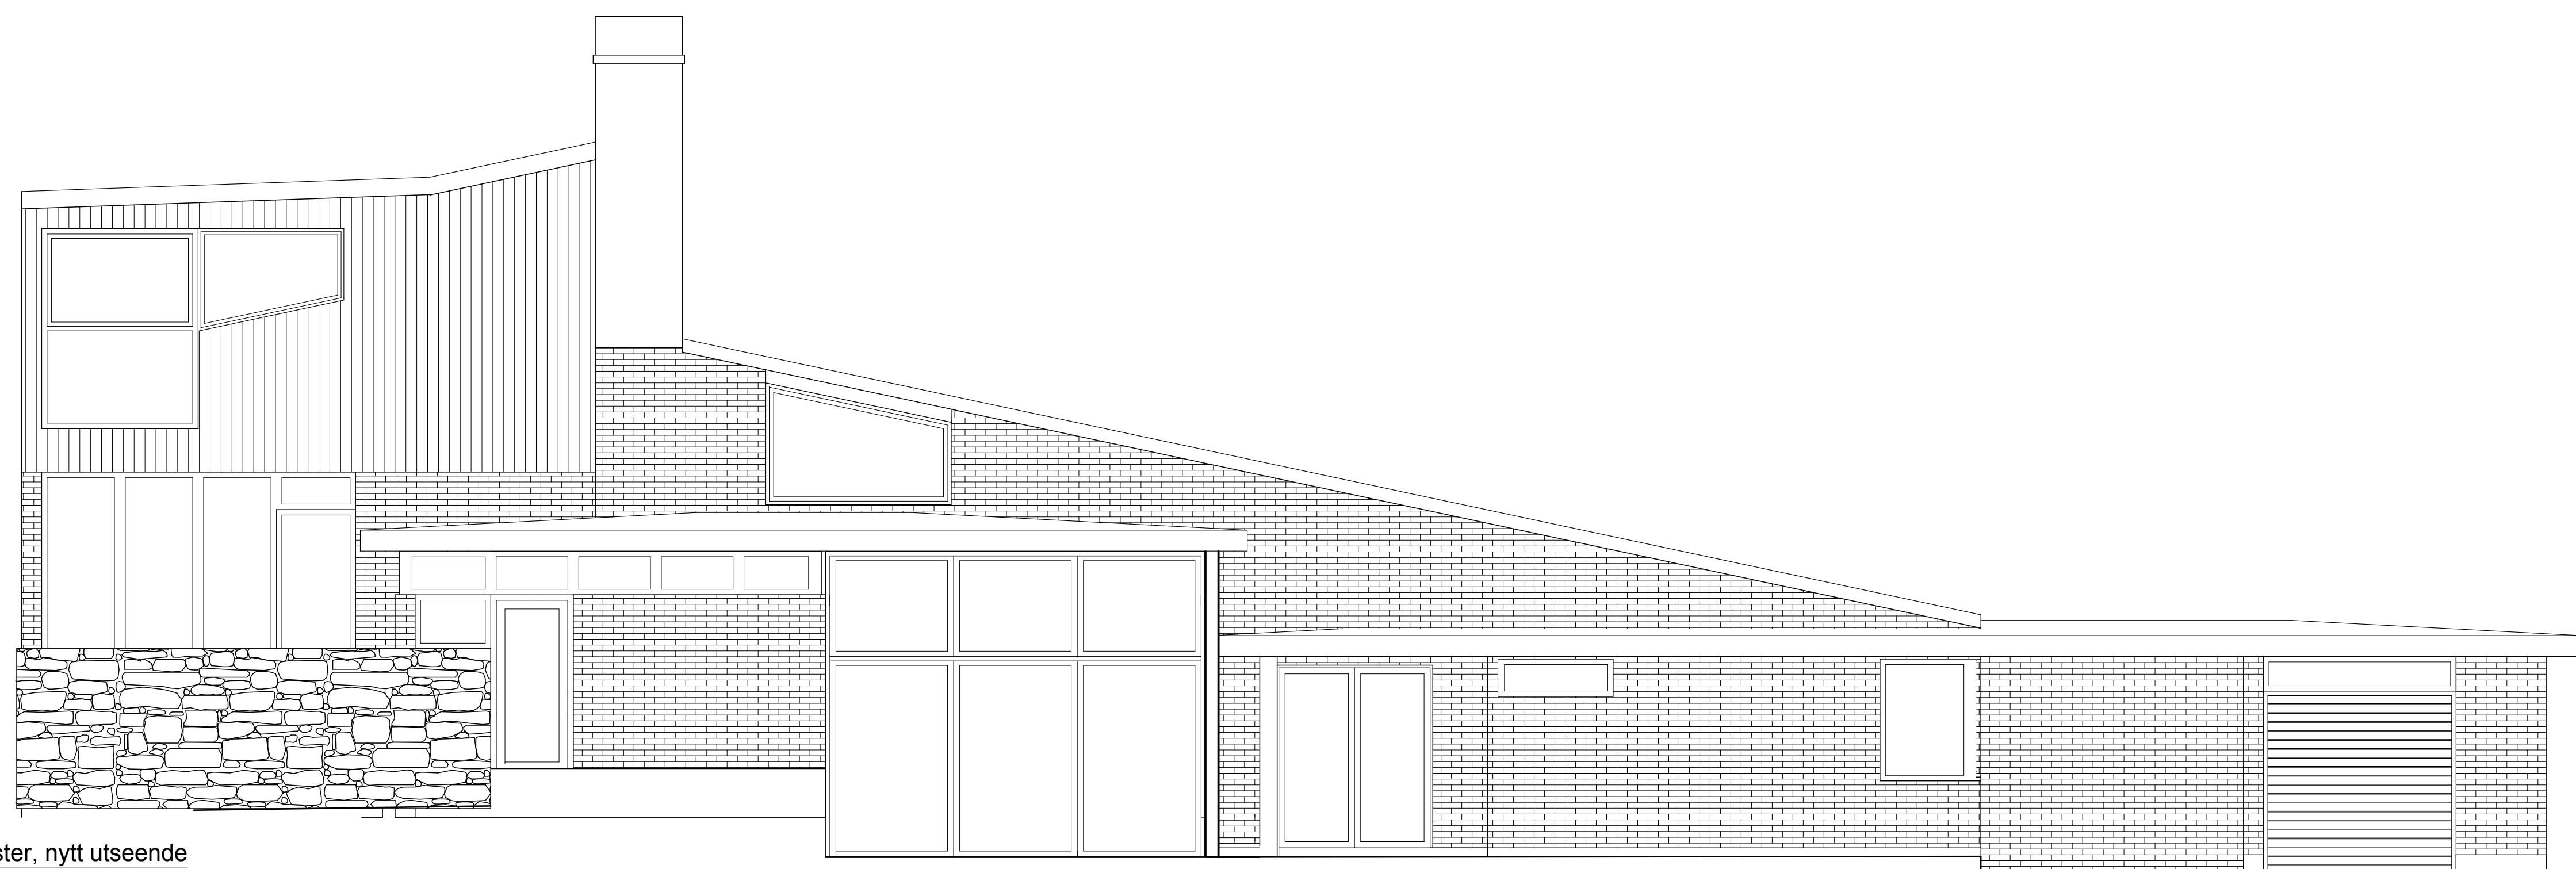


Fasad mot väster, nytt utseende  
1:50



Fasad mot söder, nytt utseende  
1:50

SKALA 1:50 i A1-format (1:100 i A3-format)

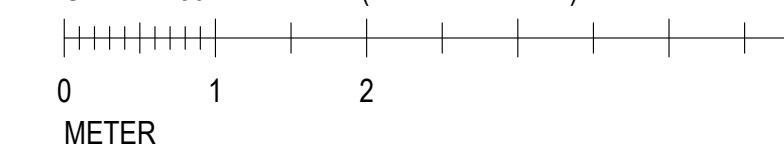

BET	ANT	ÄNDRINGEN AVSER	SIGN	DATUM

**BYGGLOVSHANDLING**

**LILLA CEDERGATAN 1**  
GÖTEBORG ÄLVSBERG 107:6  
GÖTEBORGS STAD

A	Radars arkitektur & planering AB	Tel. 031-10 98 90
K		
V		
E		
L		

UPPDRAG NR	RITAD AV	HANDLAGGARE
19-132	KJ	P THURFJELL
DATUM	ANSVARIG	
2019-09-16	P THURFJELL	

OMBYGGNAD AV UTERUM  
Fasad mot söder och väster, nytt utseende

SKALA	A1= 1:50	NUMMER	A-40-3-101	BET
	A3= 1:100			