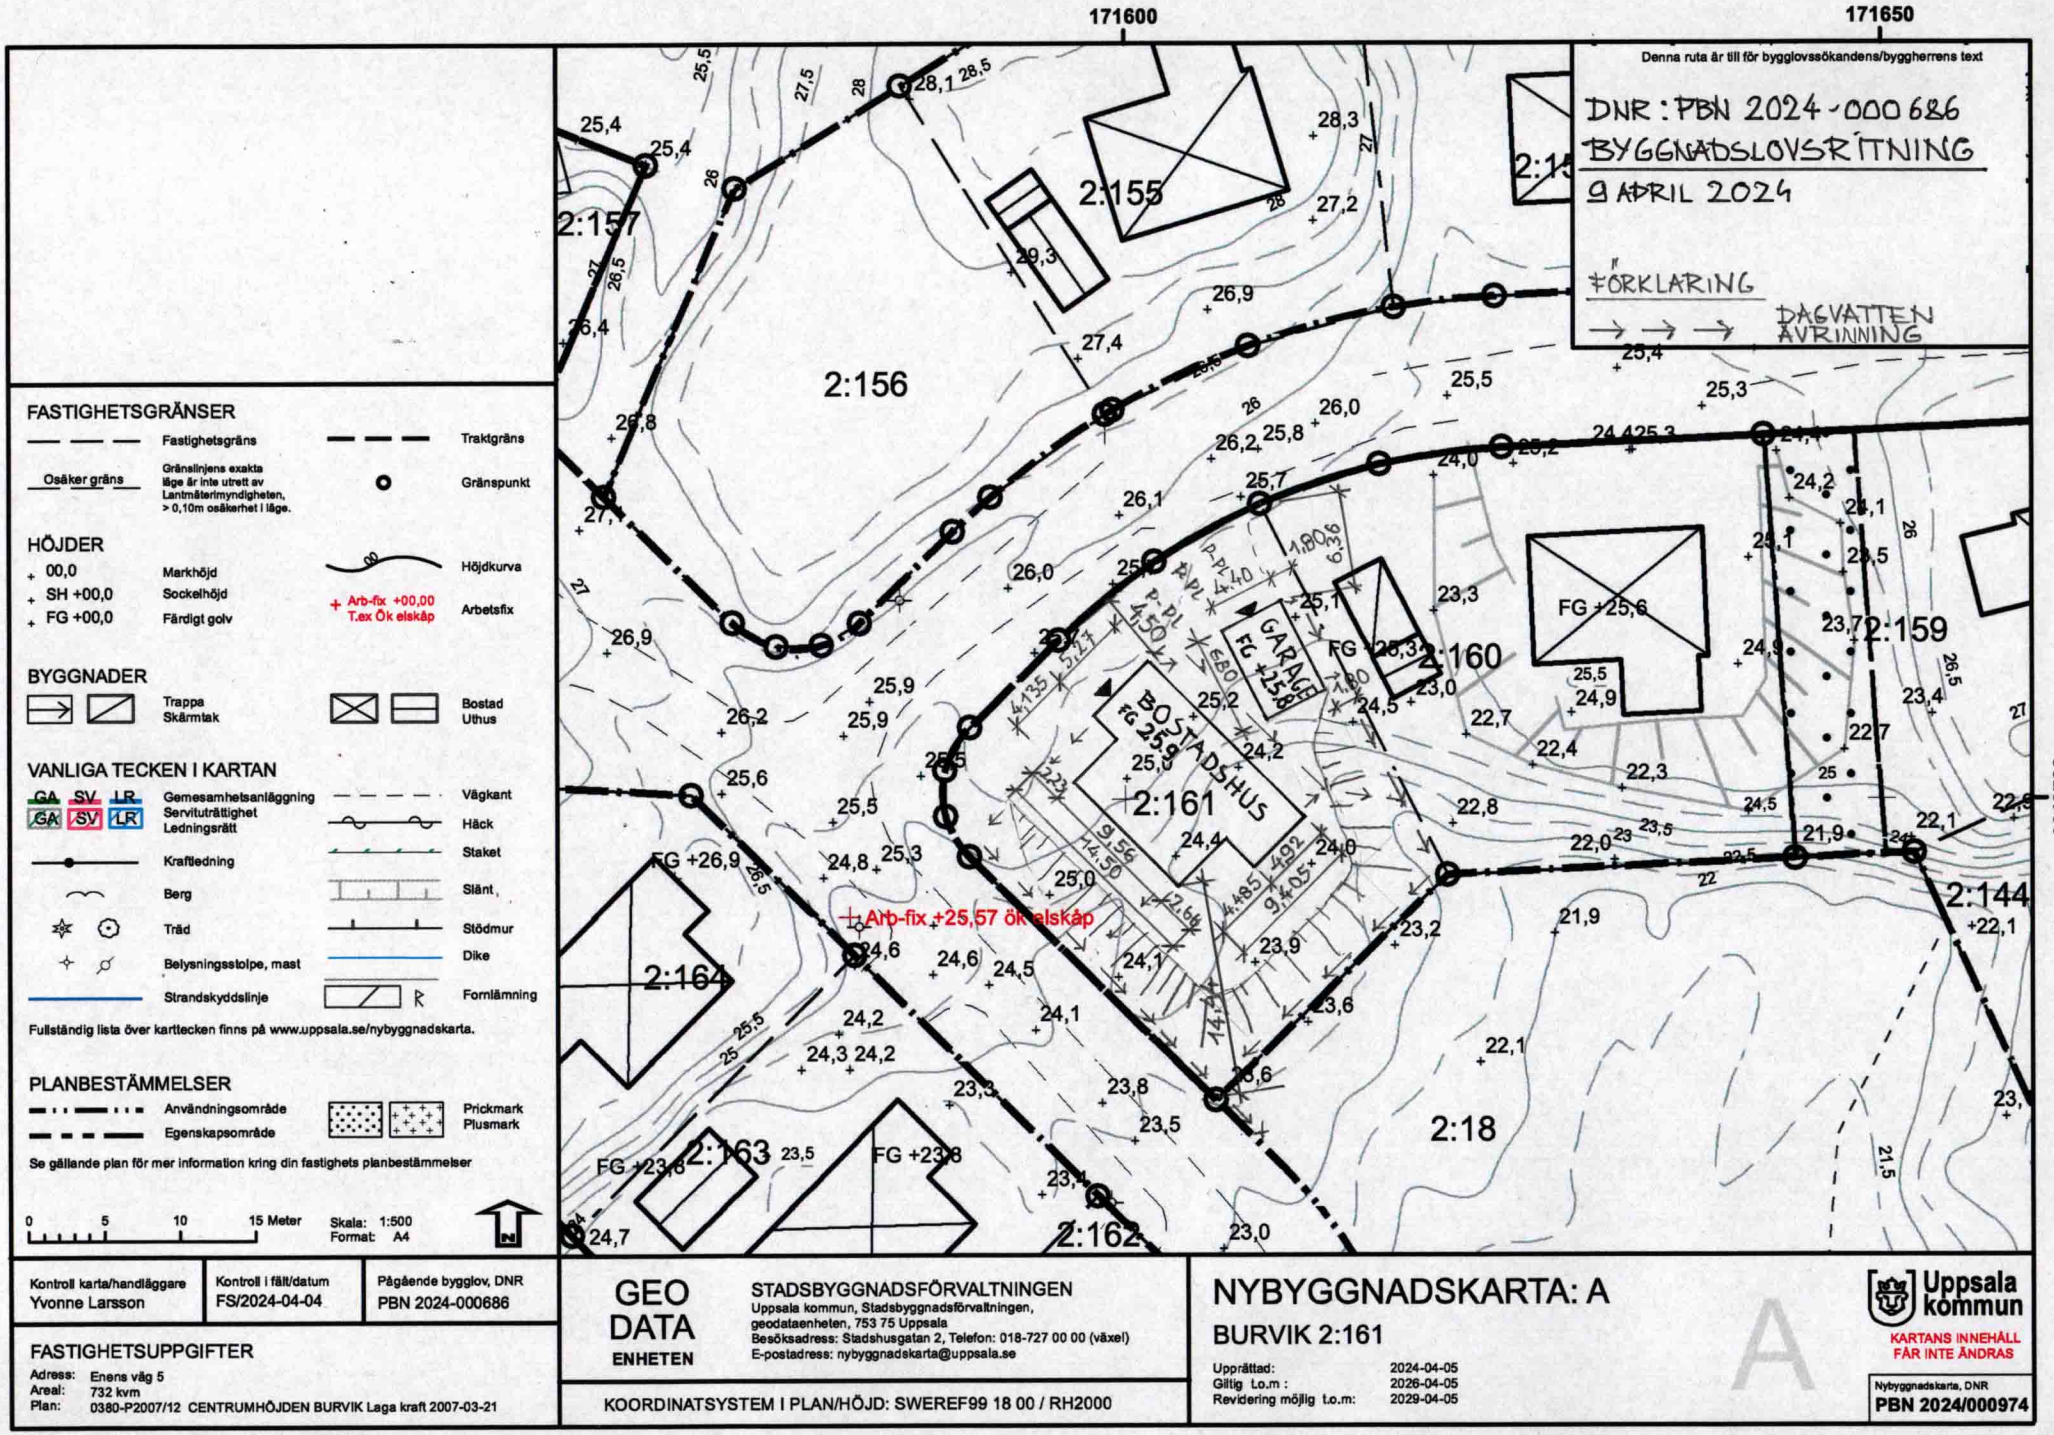
171600
171650
6643700
Denna ruta är till för bygglovssökandens/byggherrens text
DNR : PBN 2024 - 000 686
BYGGNADSLOVSRITNING
9 APRIL 2024
FÖRKLARING
DAGVATTEN AVRINNING
2:155
2:156
2:157
2:159
2:160
2:161
2:162
2:163
2:164
2:18
2:144
BOSTADSHUS FG 25,9
GARAGE FG +25,8
FG +25,6
FG +26,9
FG +23,8
Arb-fix +25,57 ök elskåp
FASTIGHETSGRÄNSER
Fastighetsgräns
Traktgräns
Osäker gräns
Gränslinjens exakta läge är inte utrett av Lantmäterimyndigheten, > 0,10m osäkerhet i läge.
Gränspunkt
HÖJDER
00,0 Markhöjd
SH +00,0 Sockelhöjd
FG +00,0 Färdigt golv
Höjdkurva
Arb-fix +00,00 T.ex Ök elskåp
Arbetsfix
BYGGNADER
Trappa
Skärmtak
Bostad
Uthus
VANLIGA TECKEN I KARTAN
GA SV LR Gemensamhetsanläggning
Servitutträttighet
Ledningsrätt
Kraftledning
Berg
Träd
Belysningsstolpe, mast
Strandskyddslinje
Vägkant
Häck
Staket
Slänt
Stödmur
Dike
Fornlämning
Fullständig lista över karttecken finns på www.uppsala.se/nybyggnadskarta.
PLANBESTÄMMELSER
Användningsområde
Egenskapsområde
Prickmark
Plusmark
Se gällande plan för mer information kring din fastighets planbestämmelser
0 5 10 15 Meter
Skala: 1:500
Format: A4
Kontroll karta/handläggare
Yvonne Larsson
Kontroll i fält/datum
FS/2024-04-04
Pågående bygglov, DNR
PBN 2024-000686
FASTIGHETSUPPGIFTER
Adress: Enens väg 5
Areal: 732 kvm
Plan: 0380-P2007/12 CENTRUMHÖJDEN BURVIK Laga kraft 2007-03-21
GEO DATA ENHETEN
STADSBYGGNADSFÖRVALTNINGEN
Uppsala kommun, Stadsbyggnadsförvaltningen, geodataenheten, 753 75 Uppsala
Besöksadress: Stadshusgatan 2, Telefon: 018-727 00 00 (växel)
E-postadress: nybyggnadskarta@uppsala.se
KOORDINATSYSTEM I PLAN/HÖJD: SWEREF99 18 00 / RH2000
NYBYGGNADSKARTA: A
BURVIK 2:161
Upprättad: 2024-04-05
Giltig t.o.m : 2026-04-05
Revidering möjlig t.o.m: 2029-04-05
A
Uppsala kommun
KARTANS INNEHÅLL FÅR INTE ÄNDRAS
Nybyggnadskarta, DNR
PBN 2024/000974