

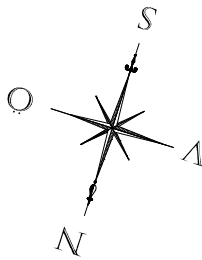


A-RAD
2400X1400
FD I BV

B-RAD
2400X1400
FD I BV

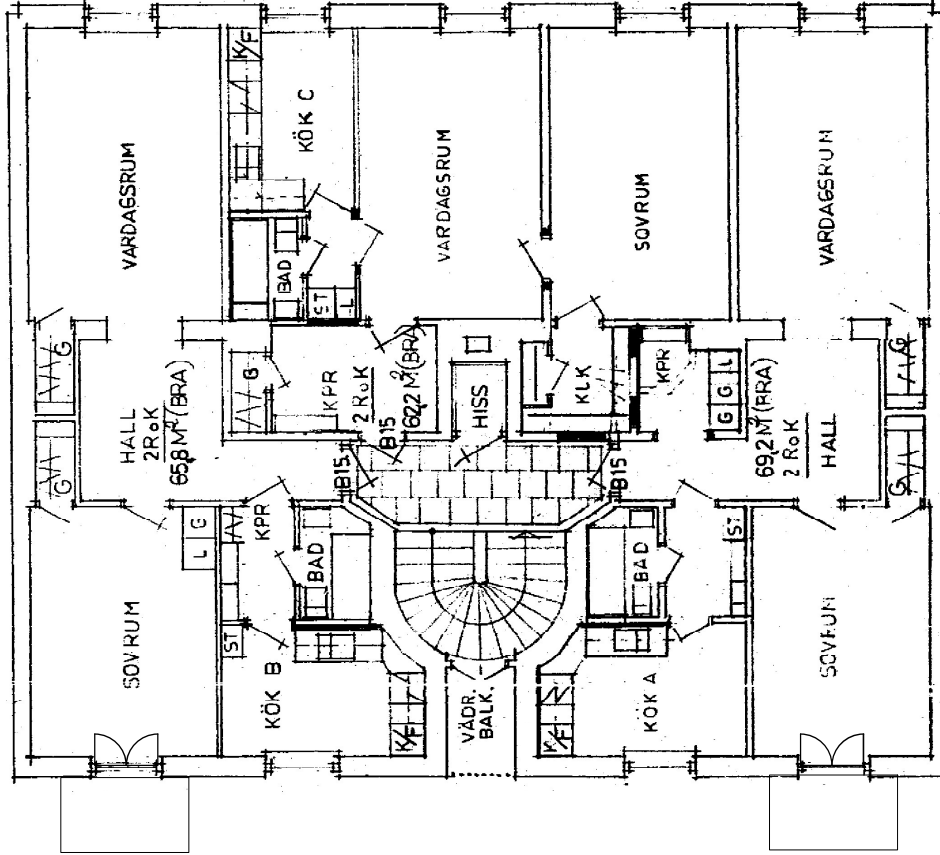

NORMALPLAN skala 1:100

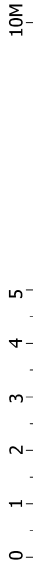

BET	ANT	ÄNDRINGEN ANSER	DATUM	SIGN
BYGGLOVS-RITNING				
		www.balcona.se info@balcona.se 08-669 09 00		
BALCONA AB HARPSUNDSV. 166 124 59 BANDHAGEN		www.nbod.se info@nbod.se 08-5990 2112		
PROJEKT NR	3168	DATUM	INFO@NBOD.SE	
RITAD AV	TB	ÄNDR	2015-09-10	
KV MASKEN 33		BALKONGER & DÖRRAR		
NORMALPLAN, GATHUS				
SKALA	1:100	HALVSKALA	RITNINGENS NUMMER	REV
			A-3168-1	