

Karta

över ett område å

1/12 mtl litt Ae Lindesby 1¹³


i Lindes socken, Örebro län;

upprättad vid avstyckning år 1938 av

Ove Nortaef

Distriktslantmätare.


Skala 1:7000

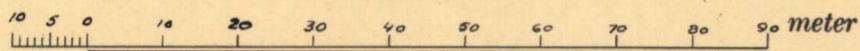

| Jordregistreringsnummer | Avstyckningsbeskrivning | | | | | | | | | |
|----------------------------|-------------------------|--------|-----|---------|-------------|--------|----------------|---------|-------|---------|
| | Ägolotterna bestå av | | | | | | | | | |
| | Åker | | Äng | | odlingsmark | | avräsningsjord | | summa | |
| Ägolots beteckning & karta | Kvadratsnummer & karta | Hektar | Ar | Hektar | Ar | Hektar | Ar | Hektar | Ar | Kvm |
| 1 | | | | | | | | 0 41 50 | | 0 41 50 |
| 2 | | | | 0 09 30 | | | | | | 0 09 30 |
| | | | | | | | | | | 0 50 80 |

Servitut:
Stamfastigheten äger rätt att begagna väg över styckningslotten i dess norra del.

R.N:r 1³⁸

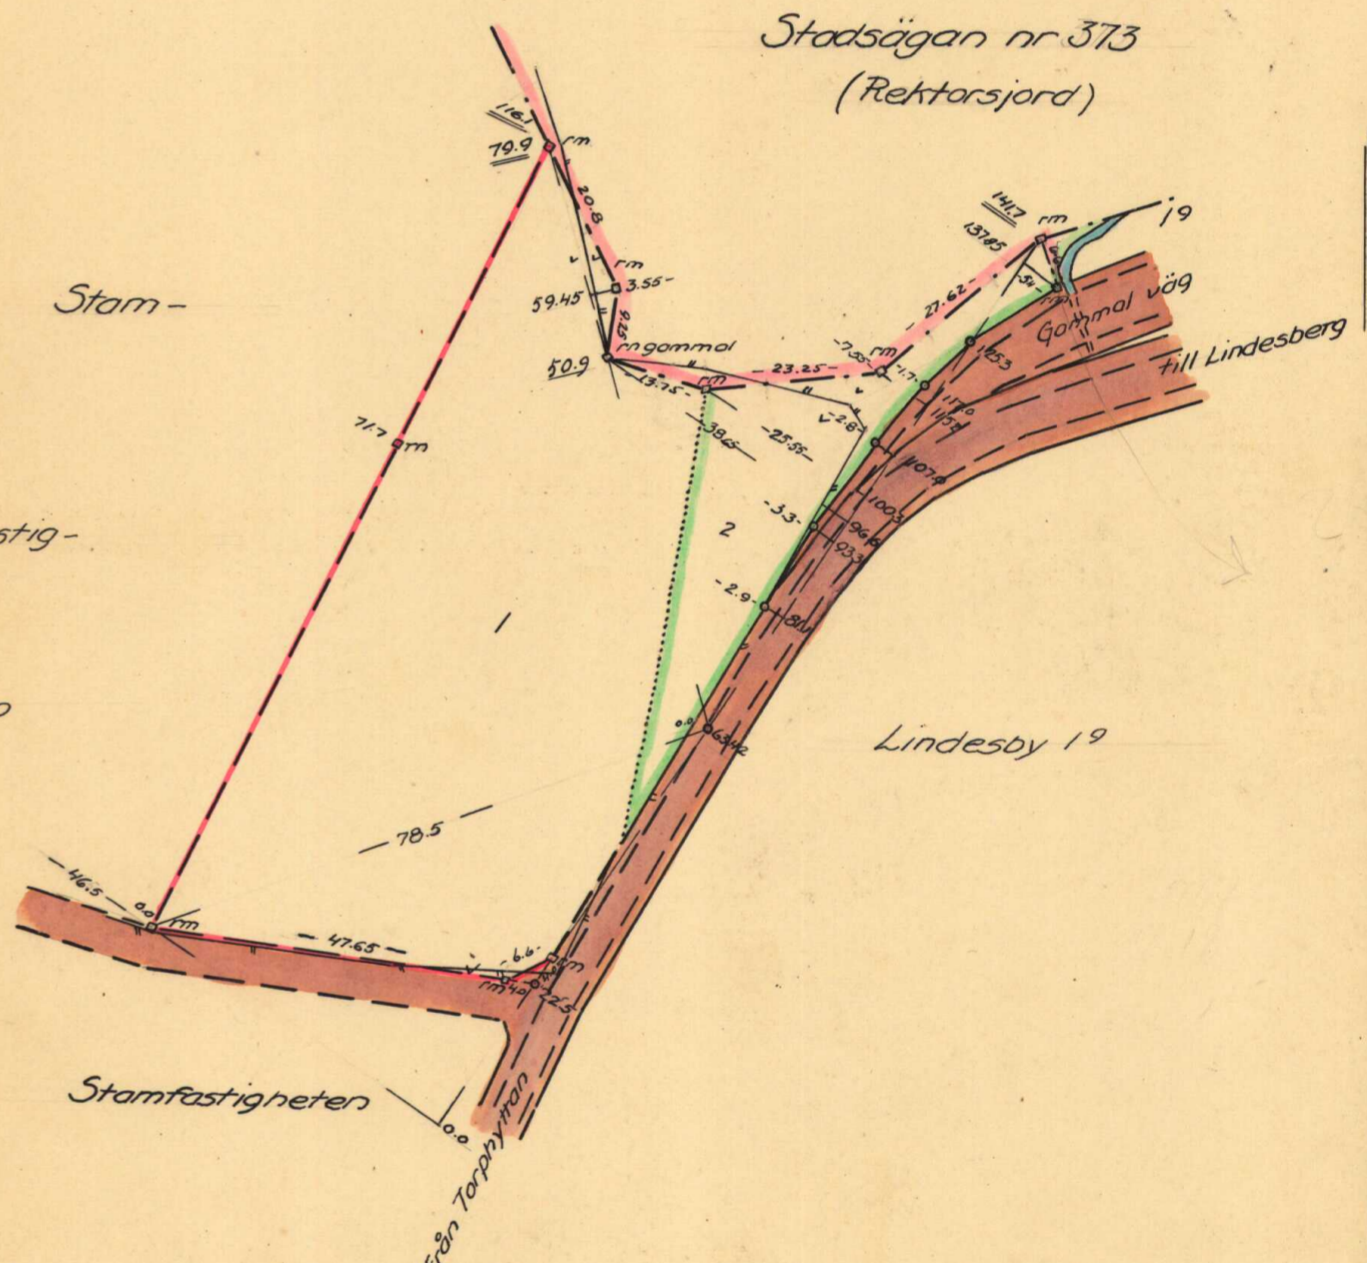

§ 283. År 1938 den 7 oktober blev den avstyckningsförättning som denna karta avser, av överlantmätaren i Örebro län fastställd, betygar
På tjänstens vägnar:

Stellan Wormeberg