Karta
över fastigheten
Åshyttan 5"
i Nora socken av Noraskogs kommun
i Örebro län;

Dnr 47/55

Upprättad vid avstyckning jämte gränsbestämning år 1955 av:

Anders Magnusson

~~Distriktslantmätare~~. Lantmätare.


10 5 0 10 20 30 40 50 60 70 80 90 100 meter, Skala 1 : 1000

BESKRIVNING.

Beteckning å kartan, fastighet, ägare, ägoslag mm.	areal hektar
Område. litt Aa, som avstyckats från Åshyttan 5" inrösningsjord	0,1400
Summa:	0,1400
Återstod av stamfastigheten A	0,3250
Totalsumma:	0,4650

R.N:r 5 48
" 5 11

Servitut: Med det avstyckade området skall följa rätt att för utfart begagna området angränsande samfällda väg samt nyttja en å stamfastigheten belägen brunn.

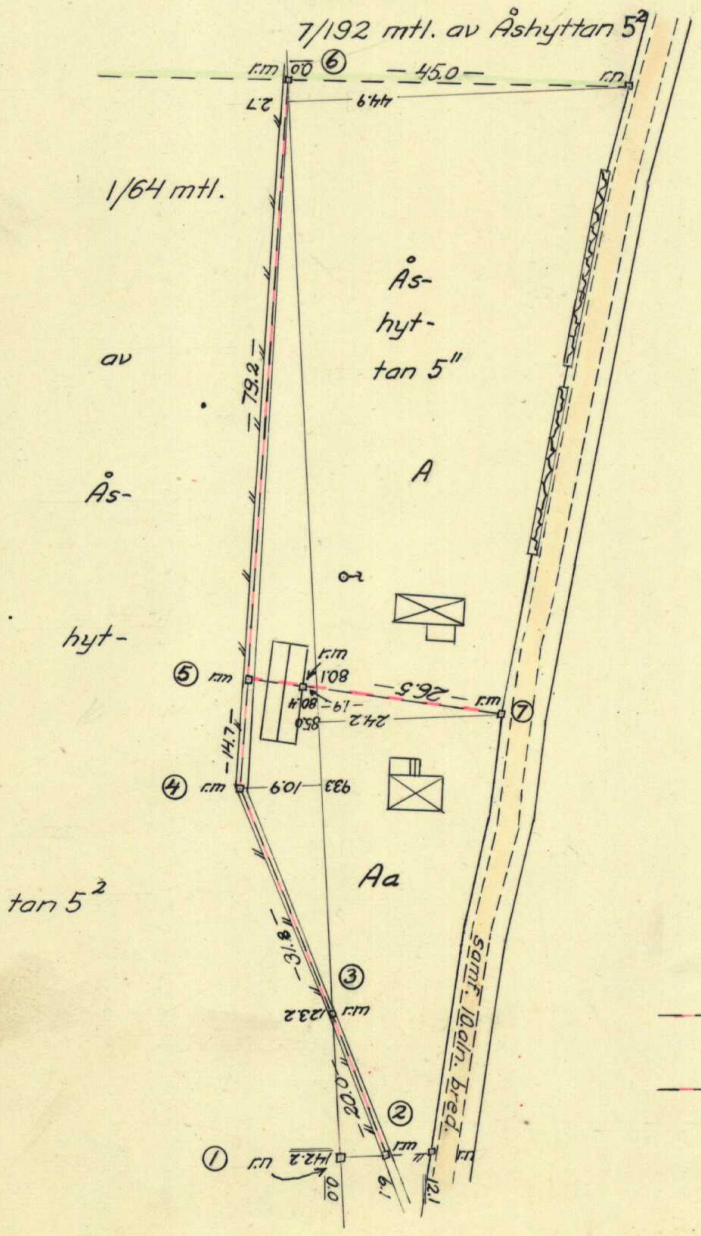

§ 7 År 1956 den 20 januari
fastställde överlantmätaren i Örebro län
den avstyckning och den gränsbestämning
som denna karta avser.

På tjänstens vägnar:

Bertil Lindkvist

Vid gränsbestämning bestämd gräns. 2-3-4-5-6

Vid avstyckning bestämd gräns. 5-7.

BI 0337 karta med beskrivning — STATENS REPRODUKTIONSANSTALT 249452 — III — 40.000

18-NOA-836