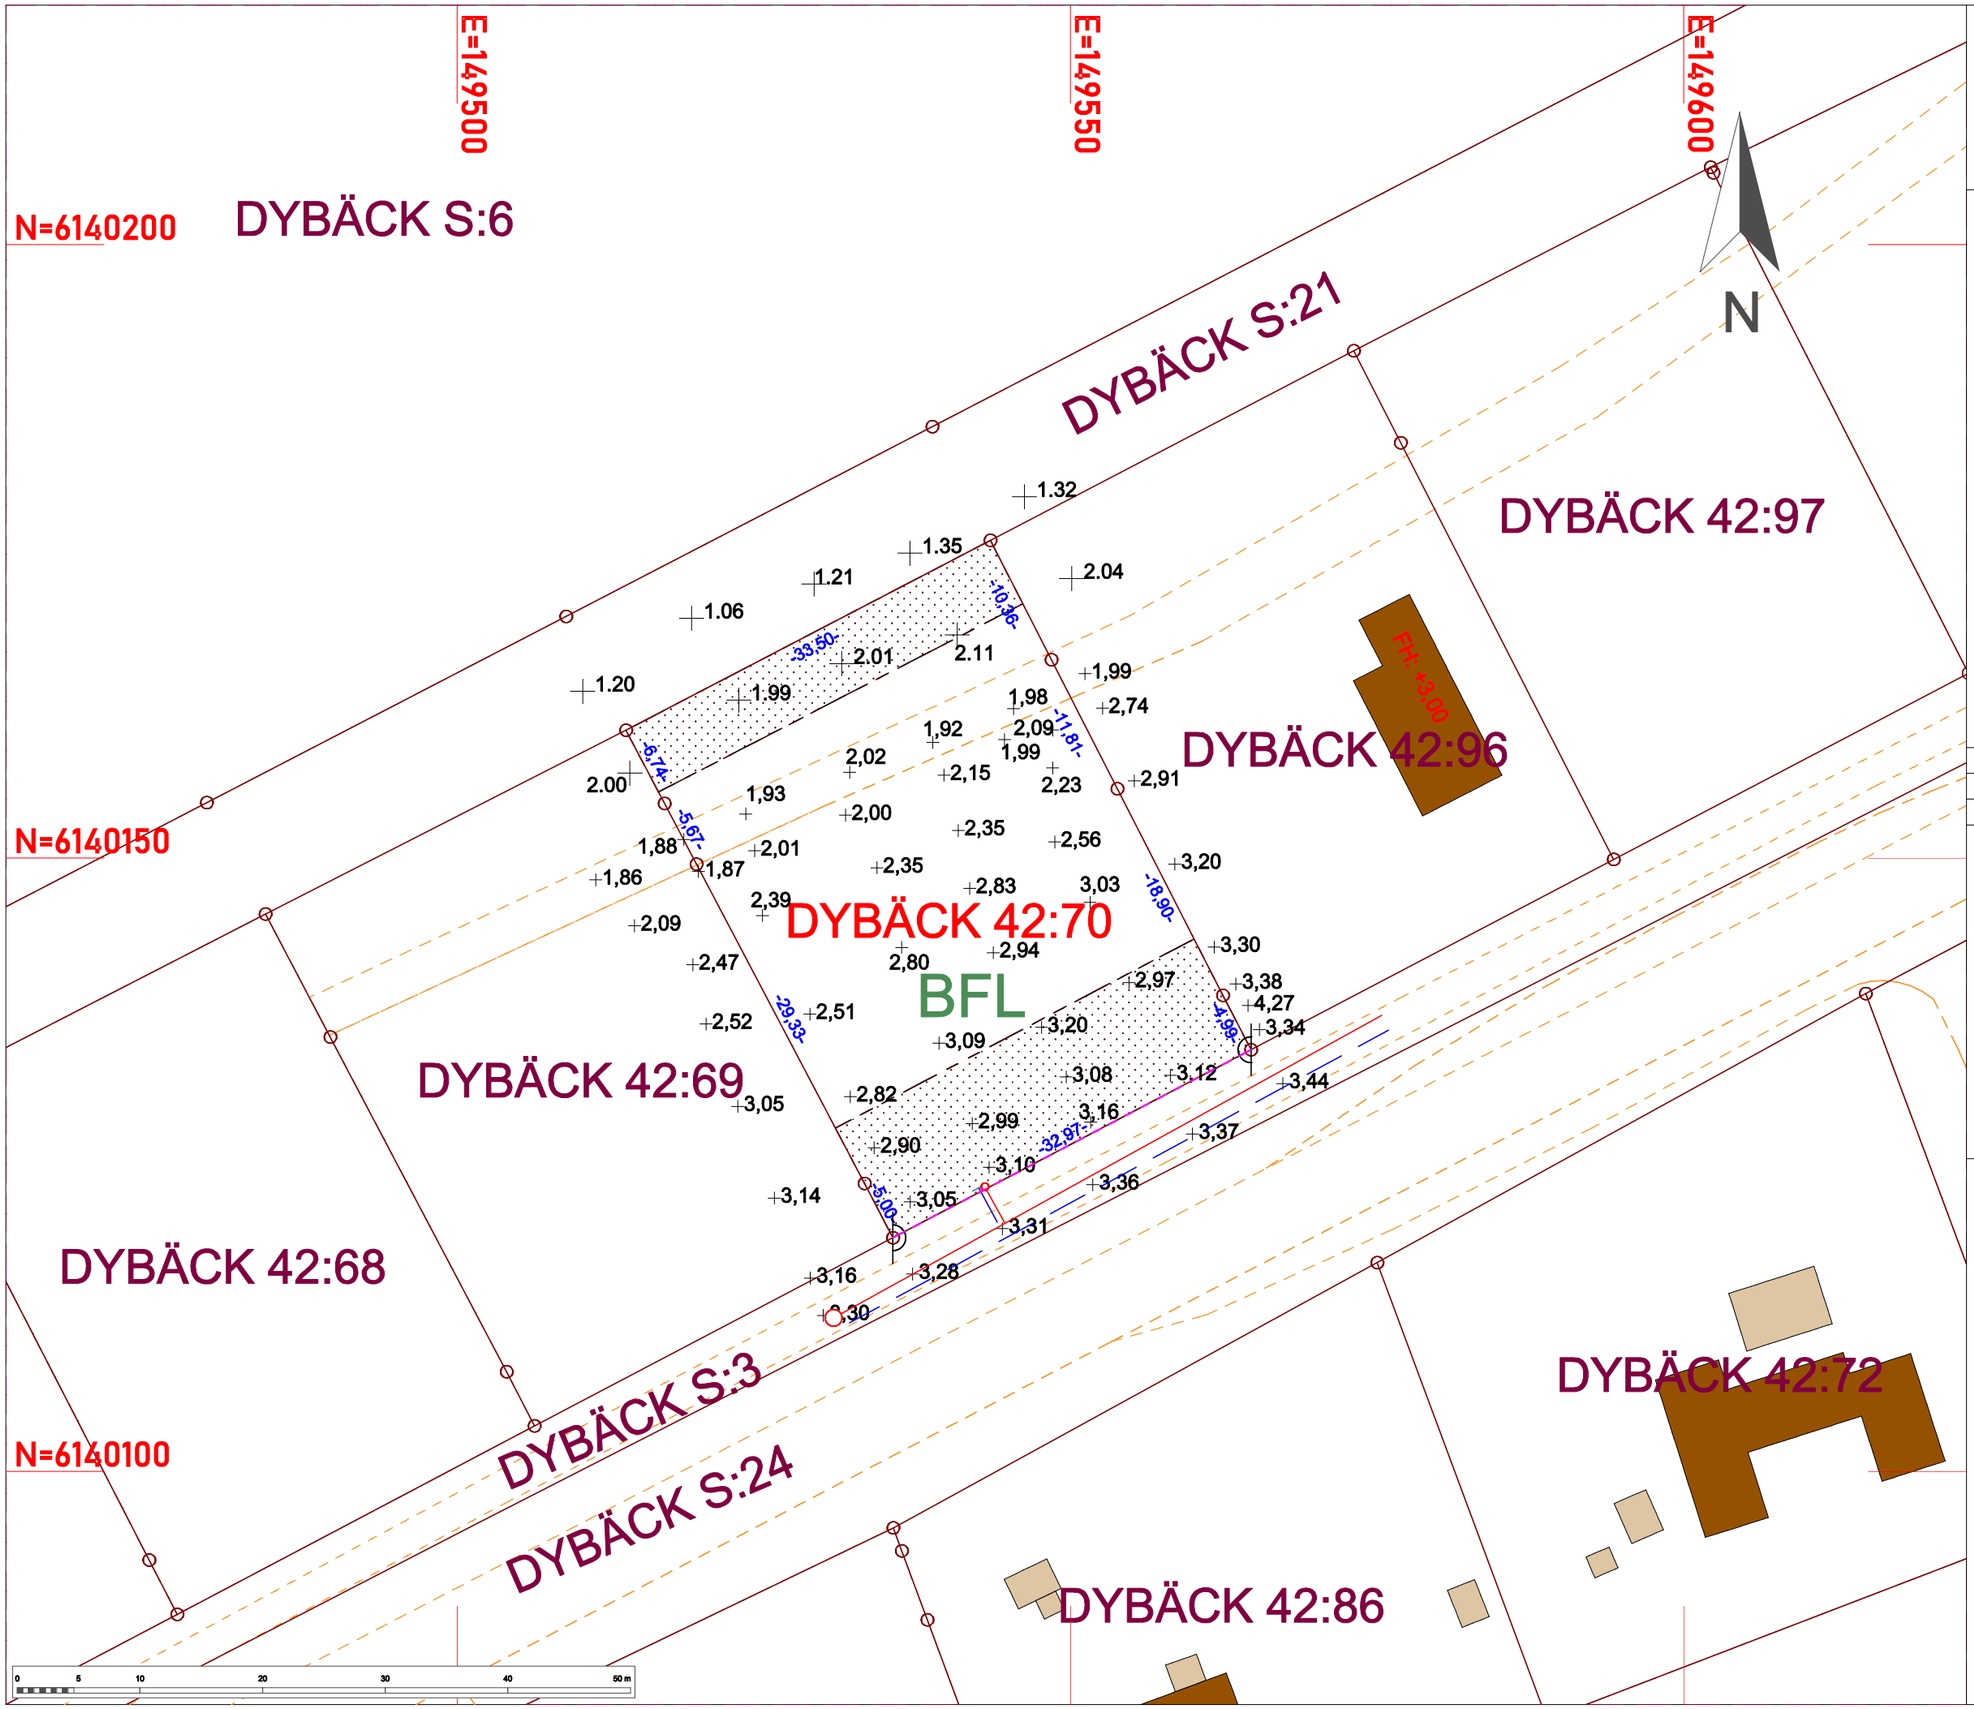

Nybyggnadskarta

Skurups kommun

Fastighetsinformation

Fastighetsbeteckning: Dybäck 42:70

Gatuadress:

Areal på fastigheten: 1547 Kvm

Registerområde:

Planer och Bestämmelser

Detaljplan: Byggnadsplan

Laga kraft: 1980-09-25

Beteckningsstandard: HMK-KaD

Planbeteckningar:

BFI

Ledningsuppgifter

Ledningstyp	Diameter	Beteckning
Vatten		
Spillvatten		
Dagvatten		

OBS: Kontakta vattenverket I Skurups kommun om VA-ledningar eller anslutningspunkter saknas I kartan.

Mått och koordinatsystem

+ 0,0	Markhöjd	- 0,0 -	Avstånd enligt fastighetsregistret
+ 0,0	Gathöjd vid tomtgräns		
+ 0,0	Fastställd höjd	(- 0,0 -)	Avstånd mellan återfunna gränsrör

Koordinatsystem plan: SWEREF 99 13 30

Koordinatsystem höjd: RH 2000

Skala: 1:500

Kartstorlek: A3

Skurups Kommun

Kartansvar

Fastighets- och registeruppgifter är hämtade från lantmäteriets register och kartprodukter. Gränsredovisningen har inte rättsverkan, jämför mot beslut i lantmäterihandlingar. Primärkarta samt uppgifter om detaljplan, adress samt vatten & avlopp är hämtade från Skurups Kommun.

Stora Torggatan 4, 274 80 SKURUP

Kartan upprättad av: MS

Datum: 2025-08-08