


Skala 1:400.

Erik Nohlin
Mättningsingeniör.

Beteckningar.

- Fastställda gatulinjer.
- - - tomtränser.
- " " , föreslagna att utgå.
- Föreslagna nya tomtränser.
- Område, som ej får bebyggas.

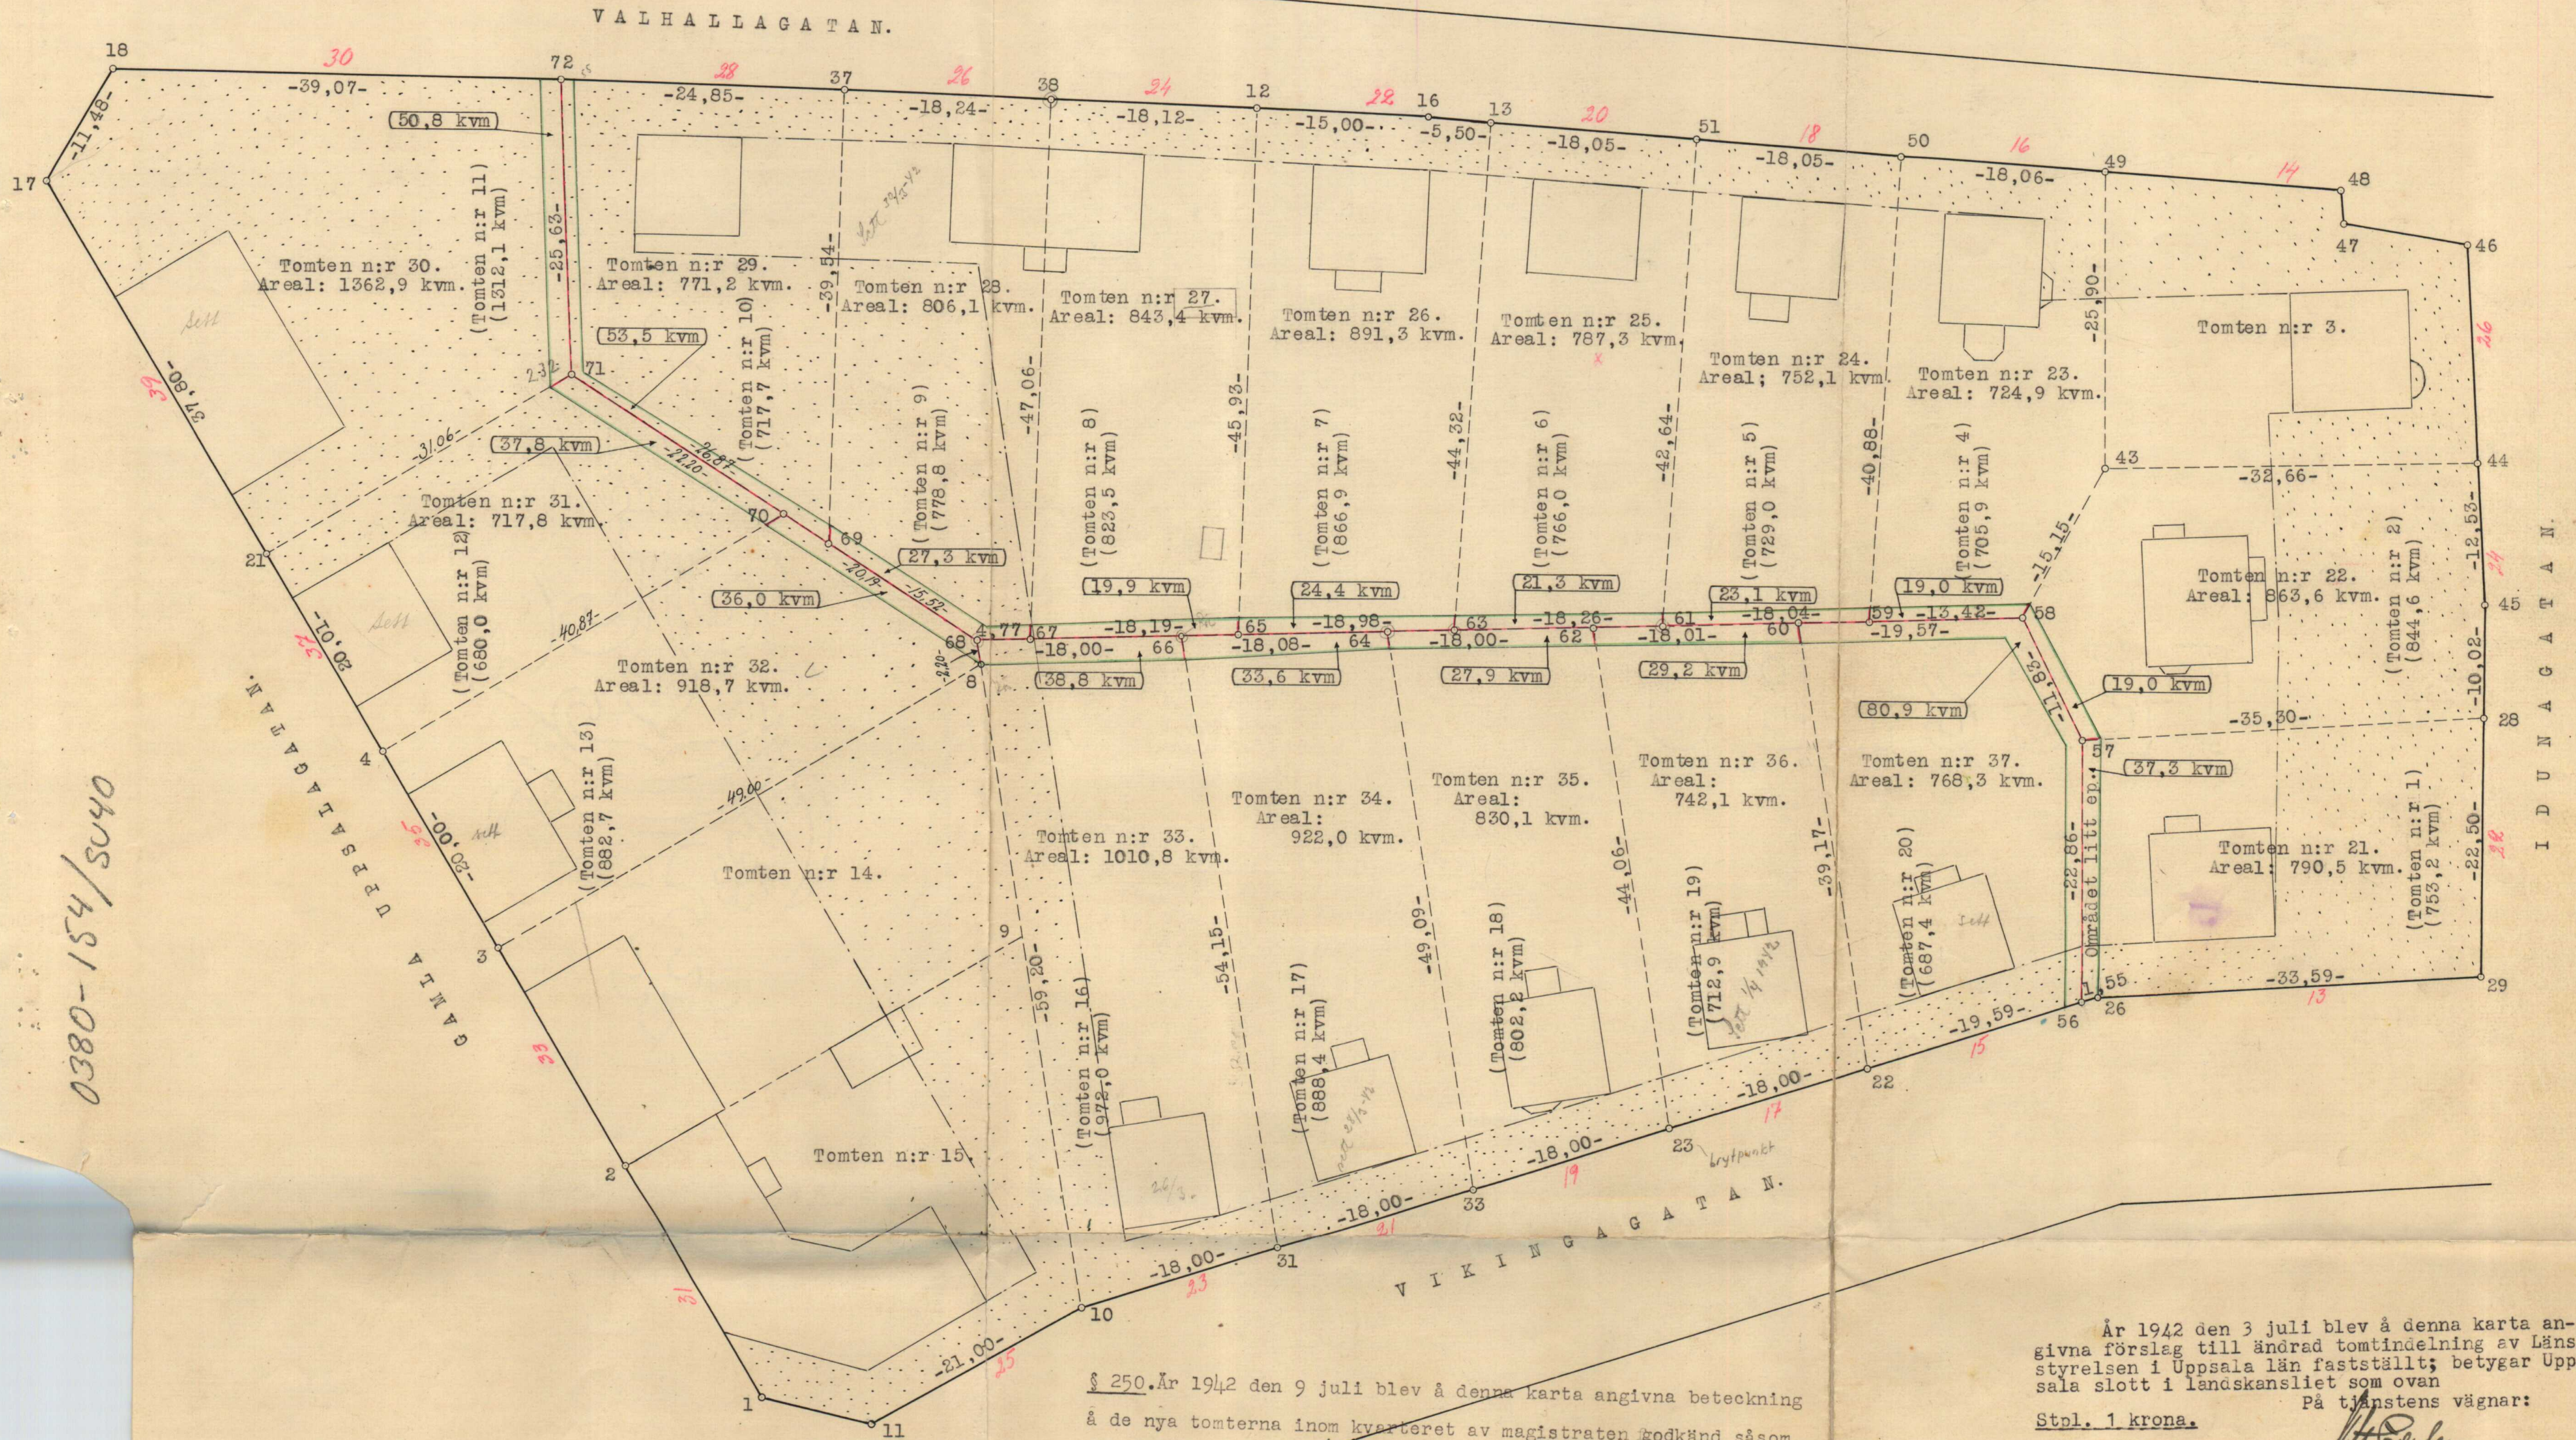

§ 250. År 1942 den 9 juli blev å denna karta angivna beteckning å de nya tomterna inom kvarteret av magistraten godkänd såsom tomt- eller registerbeteckning för desamma; betygar Uppsala rådhus som ovan.

På Magistratens vägnar:


Erik Nohlin

År 1942 den 3 juli blev å denna karta angivna förslag till ändrad tomtindelning av Länsstyrelsen i Uppsala län fastställt; betygar Uppsala slott i landskansliet som ovan

På tjänstens vägnar:

Stpl. 1 krona.



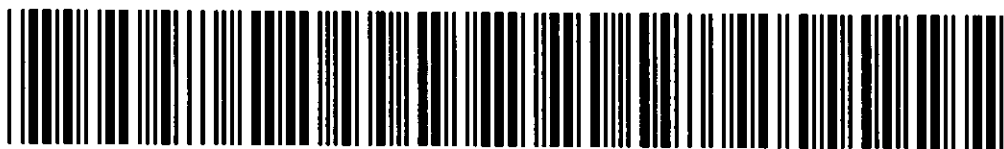

Akt nr:
0380-154/SV40

AU\$0380-154/SV40

231-21
u01942

0380-154/SV 40

X54
B66

Bl 537 B

Inkom till
Uppsala läns landskansli
28 JUN 1942

Inkom till
Uppsala läns landskansli
10 JUN 1942

FÖRSLAG TILL ÄNDRING AV TOMTIN -
DELNINGEN INOM KVARTERET SÄRIMNER
I UPPSALA STAD.

B E S K R I V N I N G Ö V E R F Ö R S L A G T I L L Ä N D R I N G
A V T O M T I N D E L N I N G E N I N O M K V A R T E R E T
S Ä R I M N E R I U P P S A L A S T A D .

Kvarteret Särimmer har utlagts genom den år 1910 den 22 april fastställda stadsplanen för del av Svartbäcksröten i Uppsala stad. Enligt denna stadsplan medgavs rätt till sammanbyggda enfamiljshus inom större delen av kvarteret, varför stadsplanen upptog en så kallad kvartersgata, avsedd att tjäna som förbindelseled till gårdsdelar för sammanbyggda hus. Nämda byggnadssätt kom dock aldrig till utförande, utan utgöres bebyggelsen huvudsakligen av fristående tvåfamiljshus. Kvartersgatan kom sålunda ej att fylla någon uppgift, utan har marken i densamma av tomtägarna utnyttjats som tomtmark. Enligt den nu gällande den 2 juli 1937 fastställda stadsplanen är kvartersgatan därför även formellt utlagd till tomtmark.

Genom en den 4 december 1913 fastställd tomtindelning är kvarteret indelat i 20 tomter, benämnda n:ris 1 - 20, samtliga rättsligen bildade. I denna indelning föreslås nu sådan ändring, att marken i förutvarande kvartersgatan kommer att ingå i resp. angränsande tomter, på sätt som redan i praktiken genomförts. Tomterna n:ris 3, 14 och 15, som ej gränsa intill kvartersgatan, avses förbliva oförändrade.

De nya tomterna, vilka föreslås erhålla beteckningarna n:ris 21 - 37, beskrivas i anslutning till tomtindelningsskartan närmare sålunda:

Tomten n:r 21 begränsas av följande räta linjer:

linjen 28 - 29 mot Idunagatan	med längden 22,50 meter.
" 29 - 26 " Vikingagatan	" " 33,59 "
" 26 - 56 " " "	" " 1,55 "
" 56 - 57 " tomten n:r 37	" " 22,86 "
" 57 - 28 " " " 22	" " 35,30 "

Tomten bildas av tomten n:r 1 om 753,2 kvm. och 37,3 kvm. av området litt. ep (kvartersgatan), och innehåller sålunda i sin helhet en areal av 790,5 kvm.

Tomten n:r 22 begränsas av följande räta linjer:

linjen 44 - 45 mot Idunagatan	med längden 12,53 meter
" 45 - 28 " "	" " 10,02 "
" 28 - 57 " tomten n:r 21	" " 35,30 "
" 57 - 58 " " 37	" " 11,83 "
" 58 - 43 " " 23	" " 15,15 "
" 43 - 44 " " 3	" " 32,66 "

Tomten bildas av tomten n:r 2 om 844,6 kvm. och 19,0 kvm. av området litt. ep och innehåller alltså i sin helhet en areal av 863,6 kvm.

Tomten n:r 23 begränsas av följande räta linjer:

linjen 50 - 49 mot Valhallagatan	med längden 18,06 meter.
" 49 - 43 " tomten n:r 3	" " 25,90 "
" 43 - 58 " " 22	" " 15,15 "
" 58 - 59 " " 37	" " 13,42 "
" 59 - 50 " " 24	" " 40,88 "

Tomten bildas av tomten n:r 4 om 705,9 kvm. samt 19,0 kvm. av området litt. ep och innehåller alltså i sin helhet en areal av 724,9 kvm.

Tomten n:r 24 begränsas av följande räta linjer:

linjen 51 - 50 mot Valhallagatan	med längden 18,05 meter
" 50 - 59 " tomten n:r 23	" " 40,88 "
" 59 - 61 " tomterna n:ris 37 och 36	" " 18,04 "
" 61 - 51 " tomten n:r 25	" " 42,64 "

Tomten bildas av tomten n:r 5 om 729,0 kvm. och 23,1 kvm. av området litt. ep och innehåller sålunda i sin helhet en areal av 752,1 kvm.

Tomten n:r 25 begränsas av följande räta linjer:

linjen 13 - 51 mot Valhallagatan	med längden 18,05 meter.
" 51 - 61 " tomten n:r 24	" " 42,64 "
" 61 - 63 " tomterna n:ris 36 och 35	" " 18,26 "
" 63 - 13 " tomten n:r 26	" " 44,32 "

Tomten bildas av tomten n:r 6 om 766,0 kvm. och 21,3 kvm. av området litt. ep och innehåller alltså i sin helhet en areal av 787,3 kvm.

LÄNSSTYRELSEN

I

UPPSALA LÄN

LANDSKANSLIET.

Länsstyrelsens i Uppsala län resolution i
ärendet angående fastställande av underställt be-
slut om ändring av tomtindelningen inom kvarte-
ret Sörinner i Uppsala stad; given Uppsala slott
i landskansliet den 3 juli 1942.

Vid sammanträde den 17 april 1942 beslöt byggnadsnämnden i Uppsala
för sin del godkänna ett efter framställning från stadens drätselkam-
re uppgjort, å en av mätningssingenjören Eric Nohlsén år 1942 upprättad
karta med tillhörande beskrivning åskädliggjort förslag till ändring
av tomtindelningen inom kvarteret Sörinner i staden.

Byggnadsnämndens beslut, vilket delgivits samtliga av tomtindel-
ningsförslaget berörda markägare, har härefter underställts Länsstyrel-
sens prövning.

I ärendet har länsarkitekten i länet efter verkställd granskning
avgivit yttrande; därvid tillika fogats räkning å granskningsavgift,
38 kronor.

~~Länsstyrelsen, som av här förd dagbok över ekonomi- och besvärsmål~~
inhämtat, att besvär över byggnadsnämndens ifrågavarande den 17 april
1942 fattade beslut icke blivit inom föreskriven tid anförda, har tagit
detta ärende i övervägande och finner, med stöd av 8 § stadsplanelagen
den 29 maj 1931, skäligt fastställa underställda beslutet.

Jämlikt 1 och 2 §§ i Kungl. Kungörelsen den 15 juni 1935 /n:r 392/
bestämes, att i granskningsavgift i ärendet skall utgå 38 kronor.

Den, som med detta beslut icke åtnöjes, äger att däruti hos Kungl.
Maj:t i underdånighet söka ändring genom besvär, vilka, underskrivna
av klaganden själv eller lagligen befullmäktigat ombud, böra till
Kungl. Kommunikationsdepartementets expedition ingivas eller, på kla-
gandens eget äventyr, i betalt brev med allmänna posten insändas så ti-
digt, att besvären inkomma till nämnda departement innan klockan tolv
på dagen en månad härefter, eller om besvärstiden tillägnad på helg-
dag, å nästföljande söckendag före klockan tolv; dock att klagan ej må

föras av byggnadsnämnden. Föresättes något av vad sålunda blivit föreskrivet, skall klaganden have förlorat sin talan och besviren komma ej under prövning.

På Länsstyrelsens vägnar:

Knut Sandelin

Nils Söderberg

Bestyrkes; på tjänstens vägnar:

Anna Herman

Tomten n:r 26 begränsas av följande räta linjer:

linjen 12 - 16 mot Valhallagatan	med längden 15,00 meter
" 16 - 13 " "	" " 5,50 "
" 13 - 63 " tomten n:r 25	" " 44,32 "
" 63 - 65 " tomterna n:ris 35 och 34	" " 18,98 "
" 65 - 12 " tomten n:r 27	" " 45,93 "

Tomten bildas av tomten n:r 7 om 866,9 kvm. och 24,4 kvm. av området litt. ep och innehåller alltså i sin helhet en areal av 891,3 kvm.

Tomten n:r 27 begränsas av följande räta linjer:

linjen 38 - 12 mot Valhallagatan	med längden 18,12 meter
" 12 - 65 " tomten n:r 26	" " 45,93 "
" 65 - 67 " tomterna n:ris 34 och 33	" " 18,19 "
" 67 - 38 " tomten n:r 28	" " 47,06 "

Tomten bildas av tomten n:r 8 om 823,5 kvm. och 19,9 kvm. av området litt. ep och innehåller alltså i sin helhet en areal av 843,4 kvm.

Tomten n:r 28 begränsas av följande räta linjer:

linjen 37 - 38 mot Valhallagatan	med längden 18,24 meter
" 38 - 67 " tomten n:r 27	" " 47,06 "
" 67 - 68 " " " 33	" " 4,77 "
" 68 - 69 " " " 32	" " 15,52 "
" 69 - 37 " " " 29	" " 39,54 "

Tomten bildas av tomten n:r 9 om 778,8 kvm. och 27,3 kvm. av området litt. ep och innehåller alltså i sin helhet en areal av 806,1 kvm.

Tomten n:r 29 begränsas av följande räta linjer:

linjen 72 - 37 mot Valhallagatan	med längden 24,85 meter
" 37 - 69 " tomten n:r 28	" " 39,54 "
" 69 - 71 " tomterna n:ris 32 och 31	" " 26,87 "
" 71 - 72 " tomten n:r 30	" " 25,63 "

Tomten bildas av tomten n:r 10 om 717,7 kvm. och 53,5 kvm. av området litt. ep och innehåller alltså i sin helhet en areal av 771,2 kvm.

Tomten n:r 30 begränsas av följande räta linjer:

linjen 21 - 17 mot Gamla Uppsalagatan	med längden 37,80 meter
" 17 - 18 " Valhallagatan	" " 11,48 "
" 18 - 72 " "	" " 39,07 "

linjen 72 - 71 mot tomten n:r 29 med längden 25,63 meter.

" 71 - 21 " " 31 " " 31,06 "

Tomten bildas av tomten n:r 11 om 1312,1 kvm. och 50,8 kvm. av området litt. ep och innehåller alltså i sin helhet en areal av 1362,9 kvm.

Tomten n:r 31 begränsas av följande räta linjer:

linjen 4 - 21 mot Gamla Uppsalagatan med längden 20,01 meter.

" 21 - 71 " tomten n:r 30 " " 31,06 "

" 71 - 70 " " 29 " " 22,20 "

" 70 - 4 " " 32 " " 40,87 "

Tomten bildas av tomten n:r 12 om 680,0 kvm. samt 37,8 kvm. av området litt. ep och innehåller alltså i sin helhet en areal av 717,8 kvm.

Tomten n:r 32 begränsas av följande räta linjer:

linjen 3 - 4 mot Gamla Uppsalagatan med längden 20,00 meter.

" 4 - 70 " tomten n:r 31 " " 40,87 "

" 70 - 68 " tomterna n:ris 29 och 28 " " 20,19 "

" 68 - 8 " tomten n:r 33 " " 2,20 "

" 8 - 3 " " 14 " " 49,00 "

Tomten bildas av tomten n:r 13 om 882,7 kvm. och 36,0 kvm. av området litt. ep och innehåller alltså i sin helhet en areal av 918,7 kvm.

Tomten n:r 33 begränsas av följande räta linjer:

linjen 31 - 10 mot Vikingagatan med längden 18,00 meter.

" 10 - 68 " tomterna n:ris 15, 14 och 32 " " 59,20 "

" 68 - 66 " " 28 och 27 " " 18,00 "

" 66 - 31 " tomten n:r 34 " " 54,15 "

Tomten bildas av tomten n:r 16 om 972,0 kvm. och 38,8 kvm. av området litt. ep och innehåller alltså i sin helhet en areal av 1010,8 kvm.

Tomten n:r 34 begränsas av följande räta linjer:

linjen 33 - 31 mot Vikingagatan med längden 18,00 meter.

" 31 - 66 " tomten n:r 33 " " 54,15 "

" 66 - 64 " tomterna n:ris 27 och 26 " " 18,08 "

" 64 - 33 " tomten n:r 35 " " 49,09 "

Tomten bildas av tomten n:r 17 om 888,4 kvm. och 33,6 kvm. av området litt. ep och innehåller sålunda i sin helhet en areal av 922,0 kvm.

Tomten n:r 35 begränsas av följande räta linjer:

linjen 23 - 33 mot Vikingagatan	med längden 18,00 met.
" 33 - 64 " tomten n:r 34	" " 49,09 "
" 64 - 62 " tomterna n:ris 26 och 25	" " 18,00 "
" 62 - 23 " tomten n:r 36	" " 44,06 "

Tomten bildas av tomten n:r 18 om 802,2 kvm. och 27,9 kvm. av området litt. ep och innehåller alltså i sin helhet en areal av 830,1 kvm.

Tomten n:r 36 begränsas av följande räta linjer:

linjen 22 - 23 mot Vikingagatan	med längden 18,00 met.
" 23 - 62 " tomten n:r 35	" " 44,06 "
" 62 - 60 " tomterna n:ris 25 och 24	" " 18,01 "
" 60 - 22 " tomten n:r 37	" " 39,17 "

Tomten bildas av tomten n:r 19 om 712,9 kvm. och 29,2 kvm. av området litt. ep. Hela tomten innehåller sålunda en areal av 742,1 kvm.

Tomten n:r 37 begränsas av följande räta linjer:

linjen 56 - 22 mot Vikingagatan	med längden 19,59 met.
" 22 - 60 " tomten n:r 36	" " 39,17 "
" 60 - 58 " tomterna n:ris 24 och 23	" " 19,57 "
" 58 - 57 " tomten n:r 22	" " 11,83 "
" 57 - 56 " " 21	" " 22,86 "

Tomten bildas av tomten n:r 20 om 687,4 kvm. samt 80,9 kvm. av området litt. ep. Hela tomten innehåller alltså en areal av 768,3 kvm.

Uppsala den 6 mars 1942.

Eric Vahlbom