


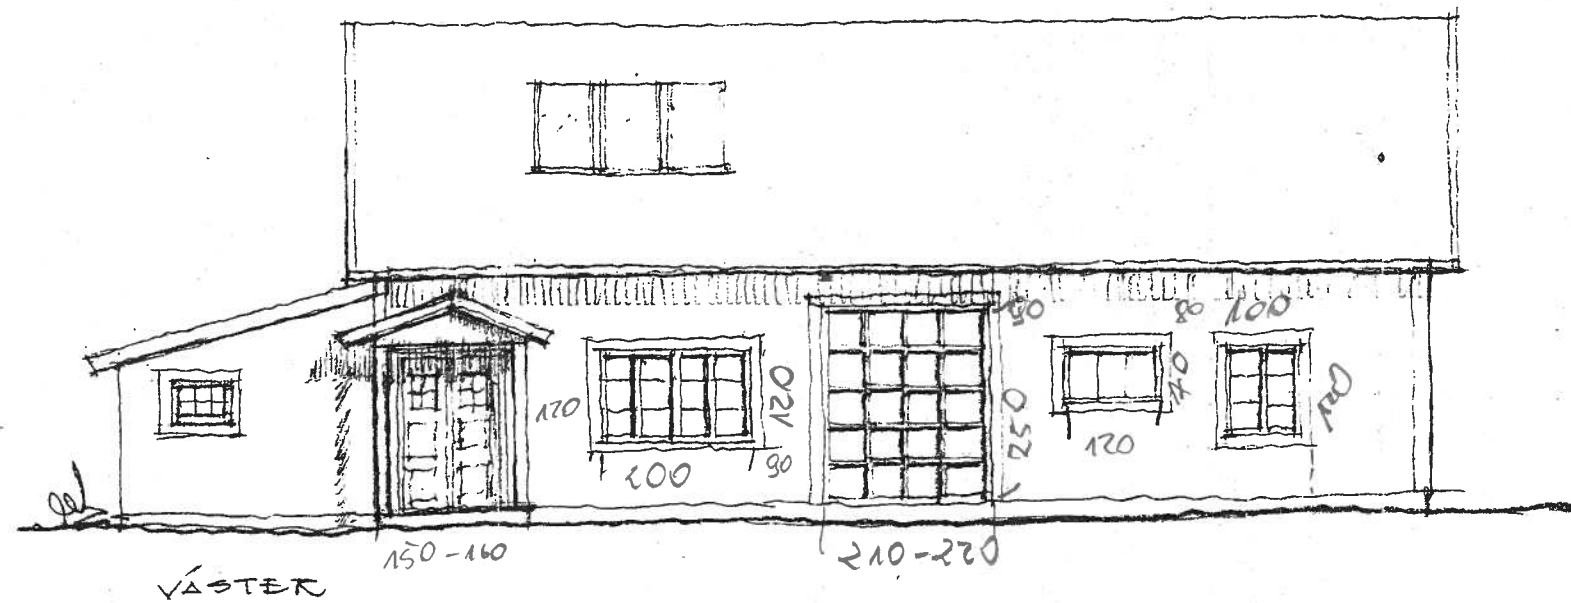

WEHLIN & CARLSSON ARKITEKTKONTOR AB Brunkebergsåsen 36 B 192 66 Sollentuna Tel/ fax 08 - 626 67 35	REG	ANT	REGISTRERING AVSER	SIGN	DATUM
	RITAD AV 	GRANSKAD AV	ARBETSNUMMER 2125	FLAXENVIK 2:262, ÖSTERÅKERS KOMMUN ÄNDRING AV EKONOMIBYGGNAD TILL BOSTAD 2006-05-02 <i>Vimarkrantz</i>	
	FASADER	N, V		RITN NR	REG
	SKALA	1:100			3