

Förslag till ändring av DETALJPLAN
för SKUMMESLÖV 1:112 (Lyckan)
Skummeslöv socken, Laholms kommun,
Hallands län.

HÄSSLEHOLM DEN 25 JANUARI 1989, REVIDERAT DEN 26 OKTOBER 1989.

Sven Erik Johansson
SVEN-ERIK JOHANSSON
ARKITEKT SAR

PLANBESTÄMMELSER

Följande gäller inom område med nedanstående beteckningar. Där beteckning saknas gäller bestämmelsen hela planområdet.

GRÄNSBETECKNINGAR

- Detaljplanegräns belägen 3 m utanför det område förslaget avser
- Användningsgräns
- Egenskapsgräns
- Utgående gränser

MARKANVÄNDNING

Endast angiven användning är tillåten.

- Allmän plats
LOKALGATA Lokaltrafik
PARK Park eller plantering

Kvartersmark

- B Bostäder
- C Kiosk, service för närområdet

UTNYTTJANDEGRAD

- e₁ Största tillåtna byggnadsyta är 60 m².

BEGRÄNSNING AV MARKENS BEBYGGANDE

- Marken får inte bebyggas

- u Marken skall vara tillgänglig för allmänna underjordiska ledningar.

MARKENS ANORDNANDE

- Utfart får inte anordnas

PLACERING, UTFORMNING, UTFÖRANDE

- P₁ P₂ Avstånd mellan huvudbyggnader skall vara minst 9 meter resp. 8 meter.
- 00 Högsta tillåtna byggnadshöjd i meter
- 0-00 Minsta respektive största taklutning i grader
- 00 Antal tomter inom användningsområdet
- b₁ Endast källarlösa hus


ADMINISTRATIVA BESTÄMMELSER

Genomförandetiden slutar den 31 december 1996.

Huvudman för gatumarken är ortens vägförening

UPPLYSNINGAR

- Till planen hör följande handlingar
- Karta med bestämmelser
 - Planbeskrivning
 - Genomförandebeskrivning

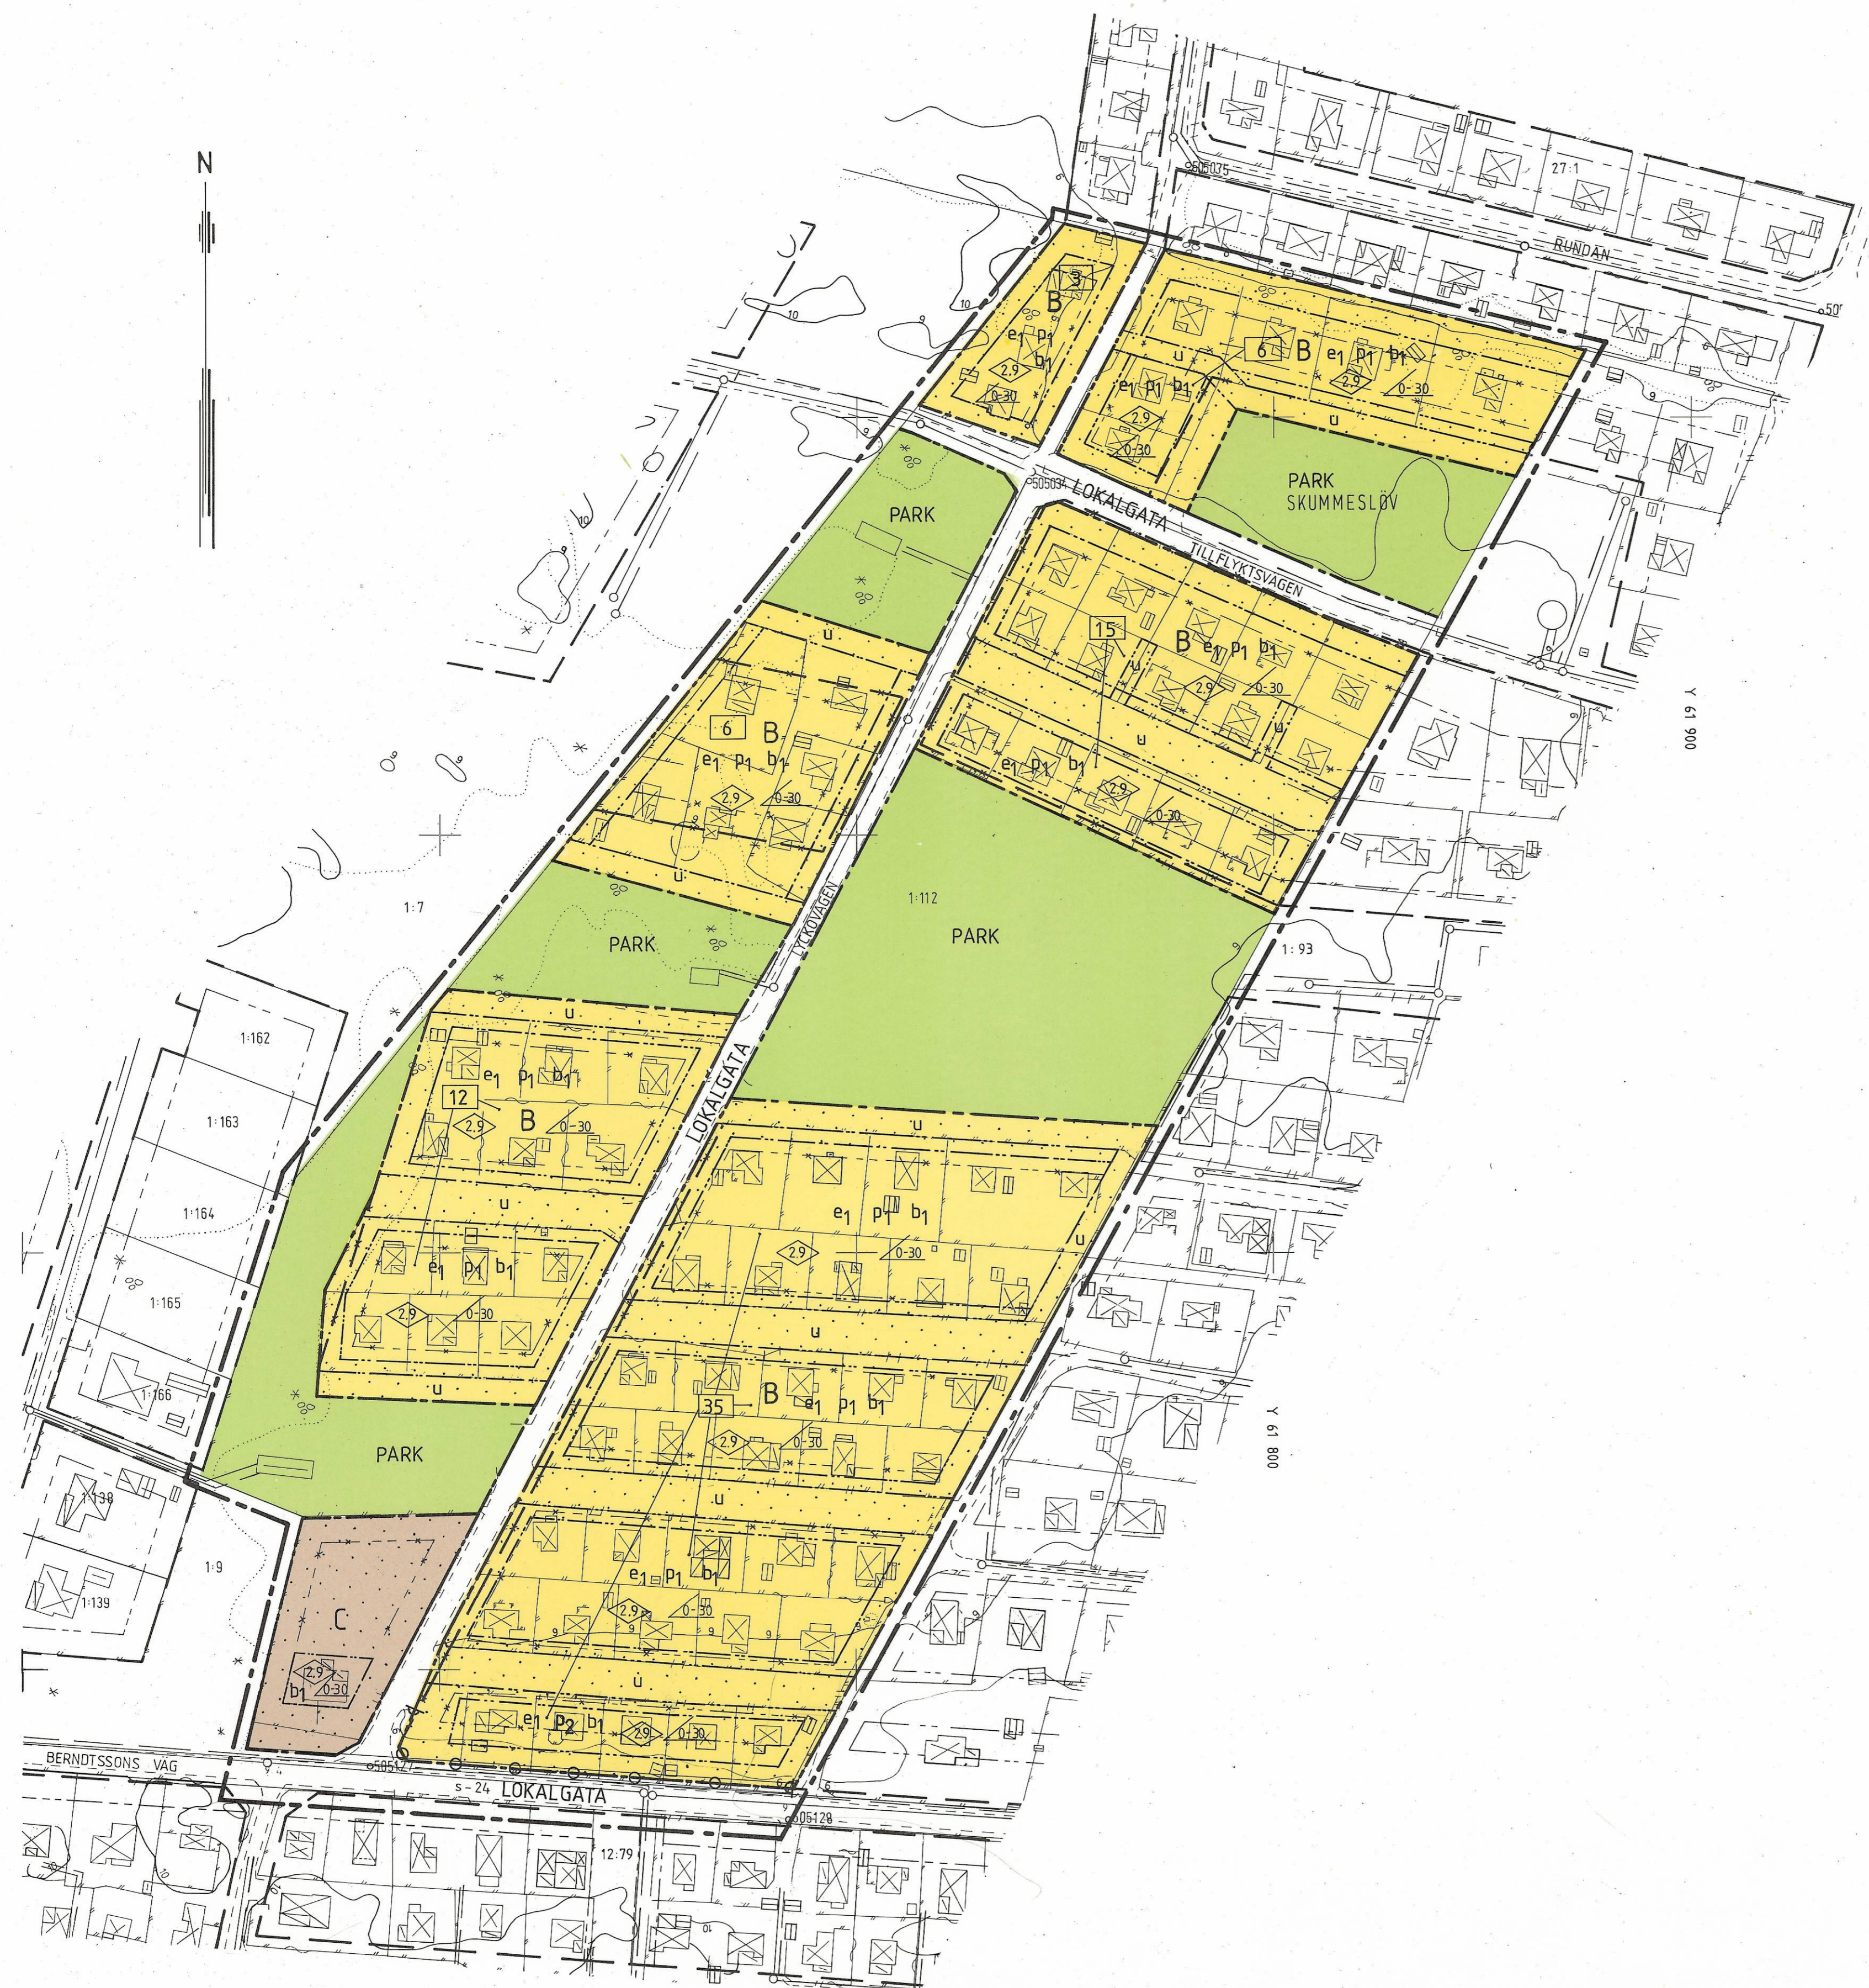

800
X 60 900

700
X 60 800

600
X 60 700

500
X 60 600

Y 61 500

Y 61 600

Y 61 700

10 5 0 10 20 30 40 50 60 70 80 90 100 M
SKALA 1:1000

BESLUTSDATUM	SIGN
BN godkännande 1990-02-28	<i>[Signature]</i>
Antagande BN 1990-02-28	<i>[Signature]</i>
Lagakraftvinnande 1990-04-02	<i>[Signature]</i>
05 - 39	