ELESTORP 7:601

Adress: Bankgatan 15
Areal: 770 m^2
Skala: 1:500

Erik Nickolausson
Mätningsingenjör

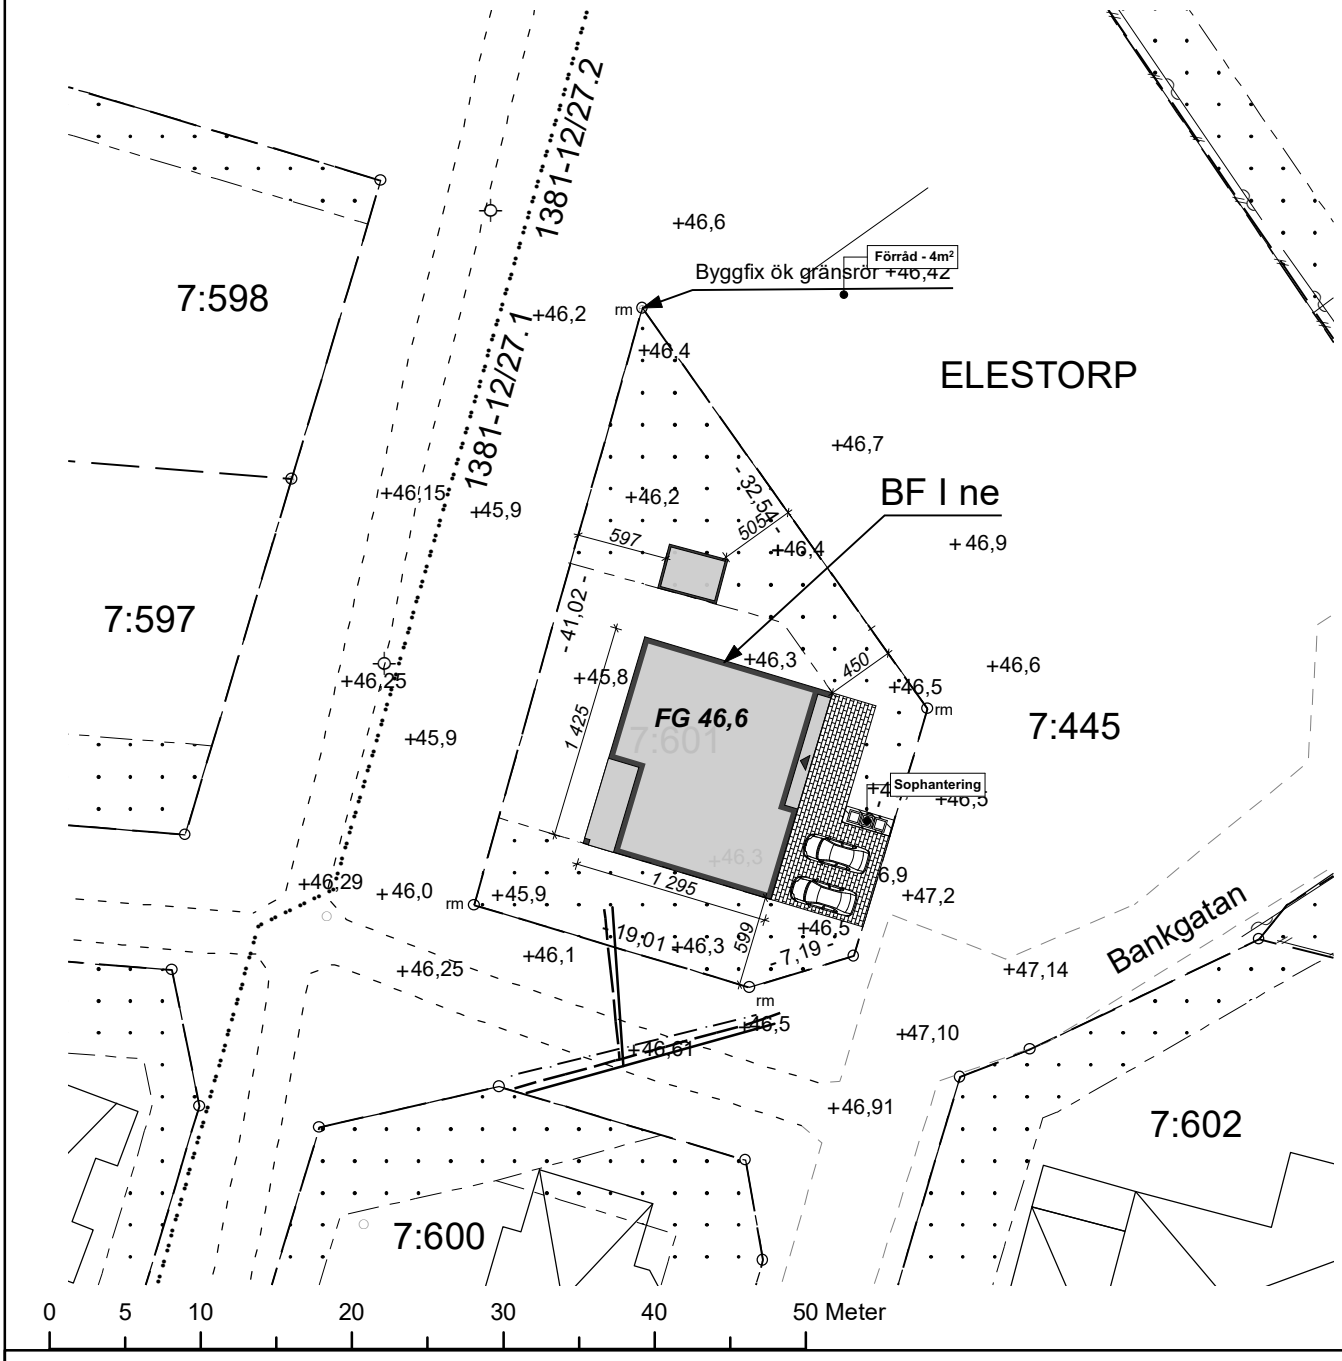

Kvartersgränser

melseområde

SITUATION
1:500

Gällande Detaljplan: 1381-P84/3
Detaljplan fastställd: 1984-04-04
(avskrift av planbestämmelserna bifogas)
VA-serviser

BYGGLOV
NYBYGGNAD

ADRESS: Bankgatan 15 312 45 Veinge	**FASTIGHETSBET.:** Elestorp 7:601 LAHOLM
ÄGARE: Maciej Nowak Bölarp 138 312 92 Laholm	**RITAD AV:** Olga Filipowska Granliden 26 243 72 Tjörnarp 0767157075
RITNINGSNUMMER: 32-LH - 01.02	**DATUM:** 2022.09.15
RITNINGS NAMN: SITUATION	**SKALA, ARKSTORLEK:** 1:500 / A4