

III 52-49-54

År 1956 den 9 januari blev det så
denna karta tecknade förslag till byggnads-
plan av länsstyrelsen fastställt genom beslut,
som numera vunnit laga kraft; betygat
Halmstad i landstingsliet den 23 feb-
ruari 1956.

På tjänstens vägnar:

Axel Stridh
Axel Stridh

Förslag till byggnadsplan
för
HISHULTS KYRKBY
inom Hishults kommun, Hallands län

Upprättat i länsarkitektkontoret i Halmstad i juni år 1954


Manne Carlman
Manne Carlman

Bert Stenberg
Bert Stenberg

Reviderad i november 1954

BETECKNINGAR BYGGNADSPLANEKARTAN

- A. Gränsbeteckningar
byggnadsplanegräns
väg-byggnadsmark- och annan områdesgräns
bestämmelsegräns
gränslinjer ej avsedda att fastställas
- B. Områdesbeteckningar
Allmän plats
vägmark
park eller plantering
Byggnadsmark
område för allmänt ändamål
område för bostadsändamål, fristående hus
område för bostads- och handelsändamål
område för bostads- och handelsändamål, sammanbyggda hus
område för bostads- och småindustriändamål, fristående hus
område för småindustri- och bostadsändamål
område för samlings- och föreningslokaler
Specialområden
område för garageändamål
område för begravnings- och kyrkligt ändamål
område för transformatorändamål
- C. Övriga beteckningar
mark som inte får bebyggas
mark tillgänglig för underjordiska ledningar
antal våningar
jämte vindsinriktning

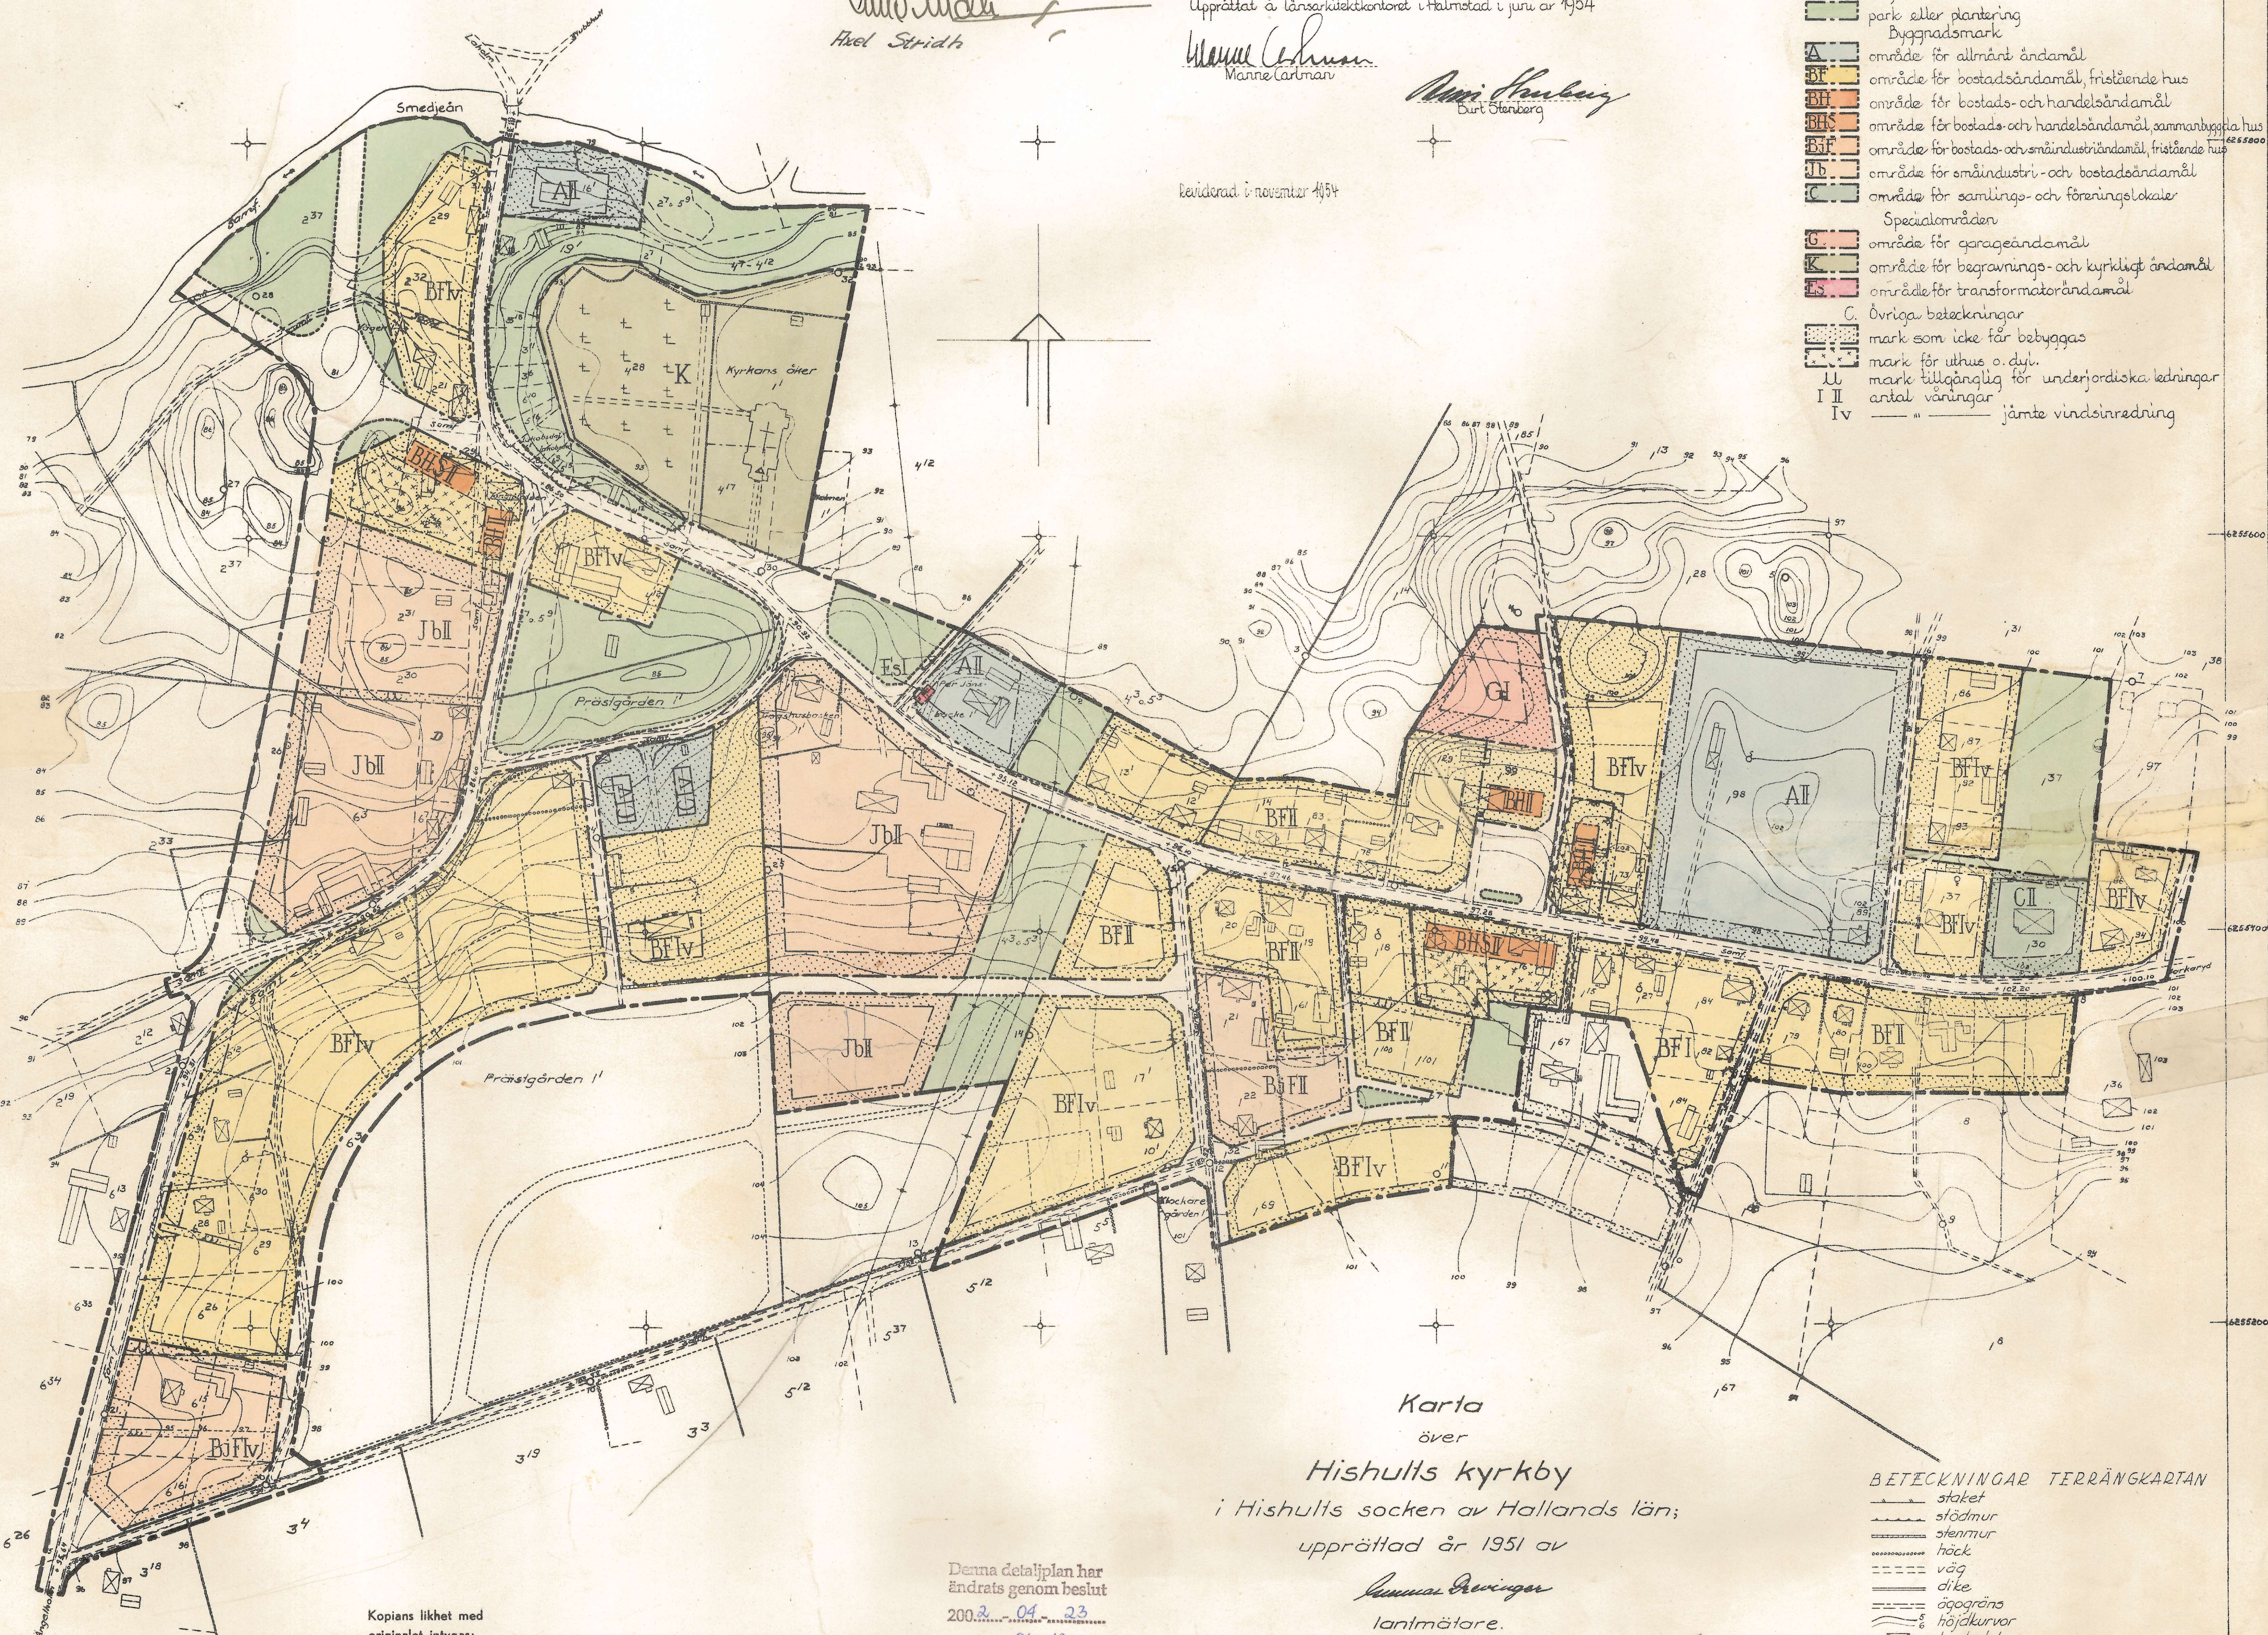

Kopians likhet med
originalen intygas:
AKTIEBOLAGET KOPIA

Denna detaljplan har
ändrats genom beslut
200.200.04-23
Se akt. 06-18

Karta
över
Hishults kyrkby
i Hishults socken av Hallands län;
upprättad år 1951 av
Manne Carlman
lantmätare.

Skala 1:2000

BETECKNINGAR TERRÄNGKARTAN

- staket
stodmur
stenmur
häck
väg
dike
ägargräns
höjdkurvor
bostadshus
uthus
högspänningsledning
gräns för åker