
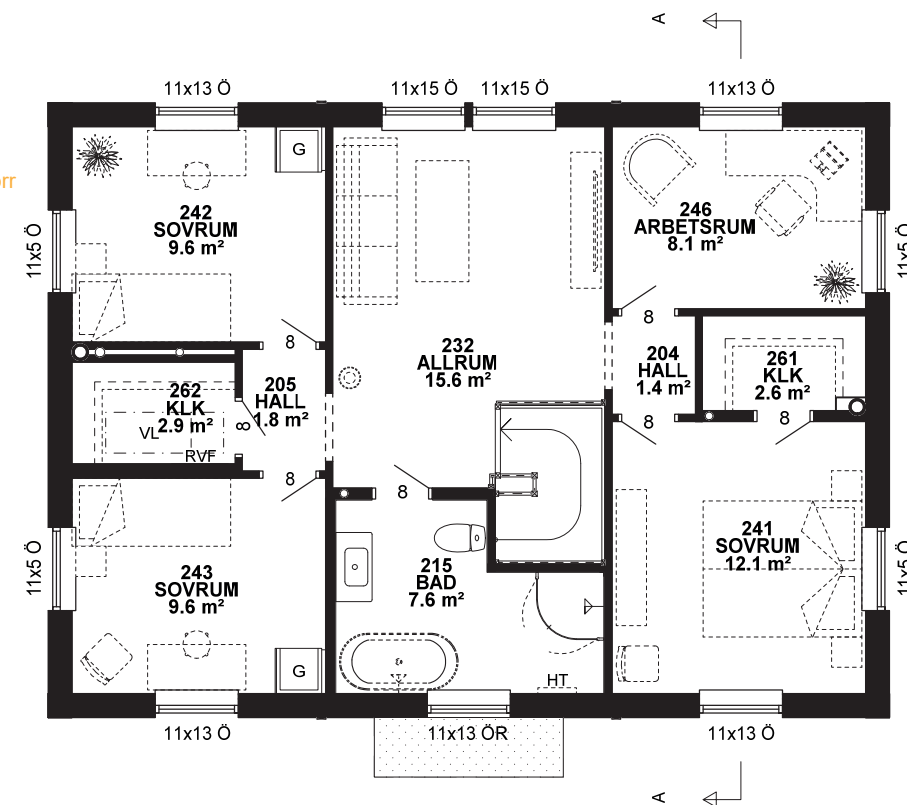
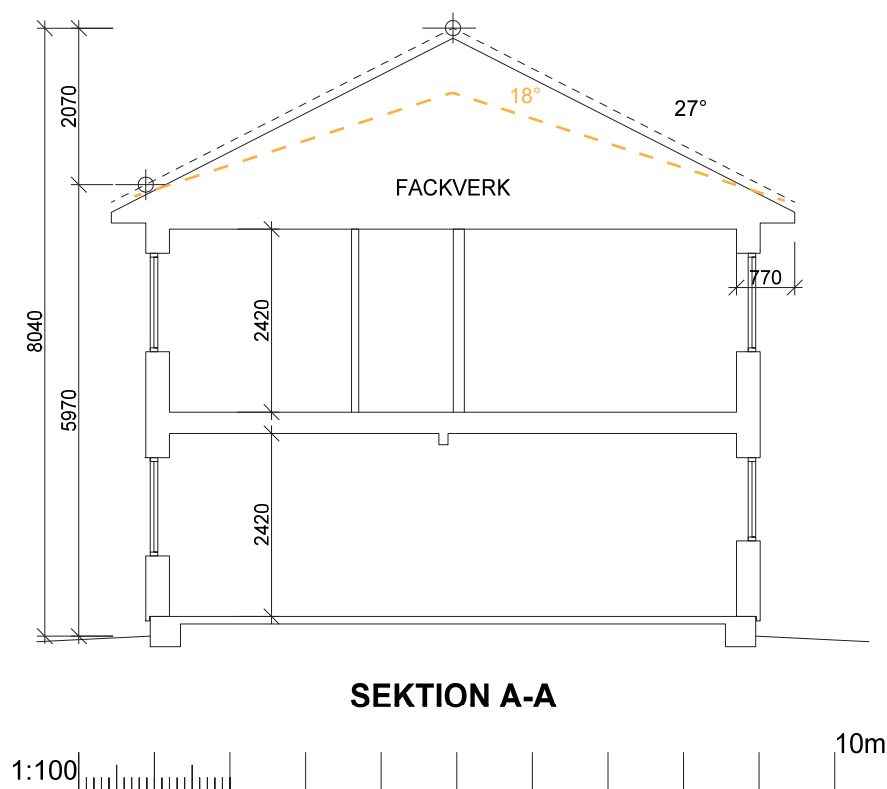


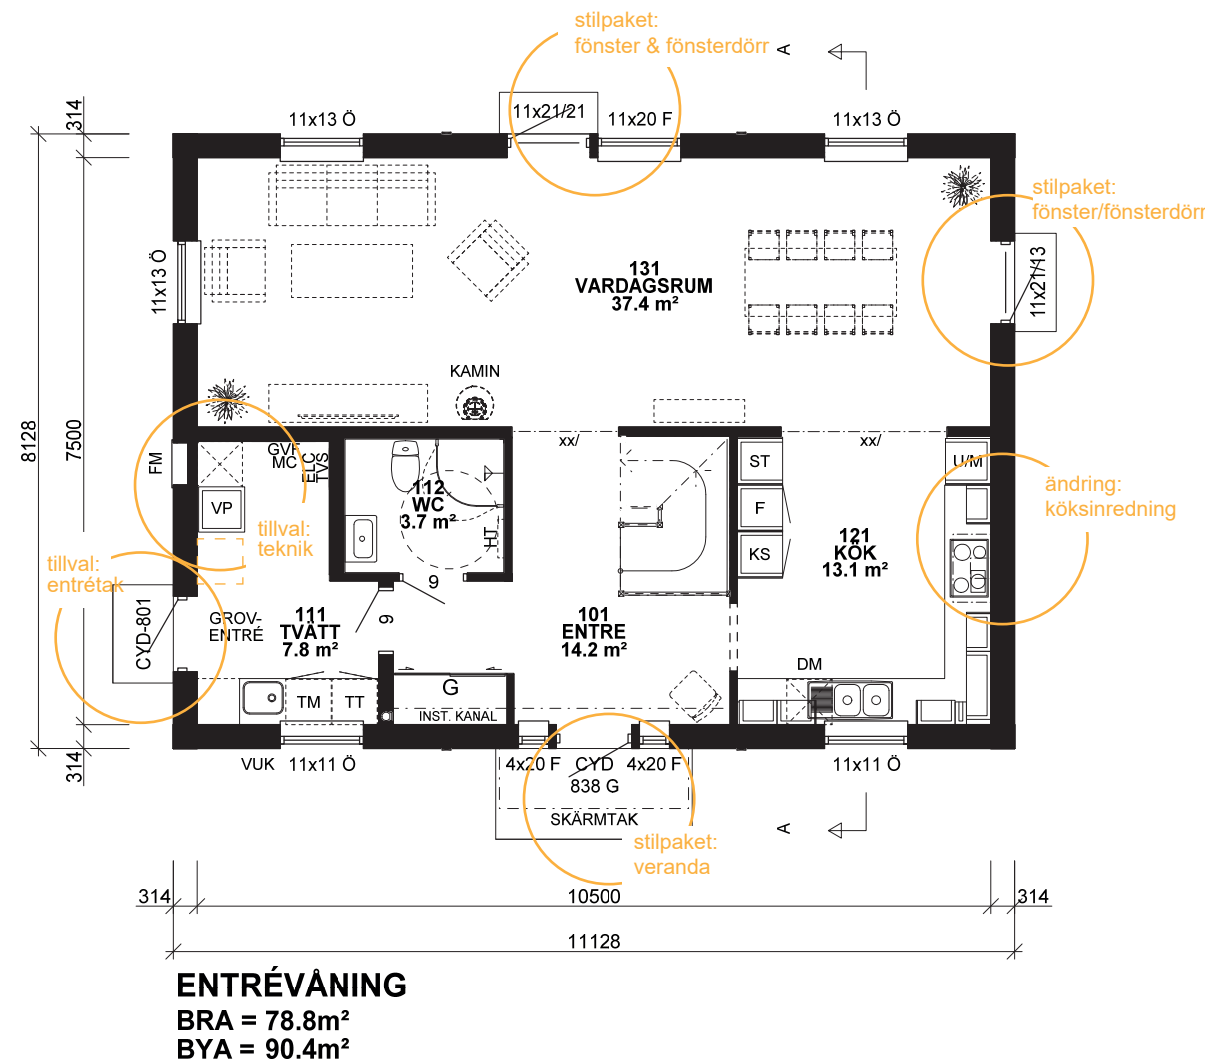

FÖRKLARINGAR

xx/ = SYNLIG BALK

x/ = EJ SYNLIG BALK

GVF = GOLVÄRMEFÖRDELNING

RVF = RADIATORVÄRMEFÖRDELNING

ELC = ELCENTRAL MC=MEDIACENTRAL

TVS = TAPPVATTENSKÅP MED VATTENMÄTARE

VL = VINDSLUCKA MED STEGE IL = INSPEKTIONSLUCKA

FM = FASADMÄTARSKÅP

VUK = VATTENUTKASTARE (Kopplingsskåp ingår ej fr. EH)

TVB = TRYCKVATTENBEHÅLLARE (hydrofor/hydropress)

FÖNSTER

Ö = ÖPPNINGSBARA

F = FASTA GLAS

R = RÅGLAS

**HUVUDRITNING KAN VISA MÖJLIGA TILLVAL.
BETRÄFFANDE LEVERANSOMFATTNING FÖR DITT
EKSJÖHUS, SE GÄLLANDE ORDERSPECIFIKATION**

HUVUDRITNING REDOVISAR EJ SLUTLIGT
UTFÖRANDE AVSEENDE INSTALLATIONER OCH KAN
KOMMA ATT JUSTERAS VID VVS-PROJEKTERING.

RÖRELSEFOG KRÄVS I LAMELLGOLV VID STORA YTOR
(>12m SAMMANHÄNGANDE LÄNGD RESP. 8m BREDD).

AVVIKELSER I LINJERING AV PANEL KAN FÖREKOMMA.

alla fönsterdörrar:
glasbröstning /13, /15 eller /21

ÖVERVÅNING
BRA = 78.8m²

Planlösning visar utförande enligt Modernt stilpaket
PRIO levereras i stilpaket enligt bifogad fasadritning

MODERN

TRADITIONELL

INDUSTRIELL

PRI0158

SPV






RITAD

DATUM	2023-04-01
-------	------------

TELEFONNR.	
------------	--

BET	ANT	ÄNDRINGEN AVSER	SIGN	DATUM
INNEHÅLL PLANER/SEKTION				SKALA 1:100
BESTÄLLNINGNUMMER		RITNINGNUMMER	BET	
		101		

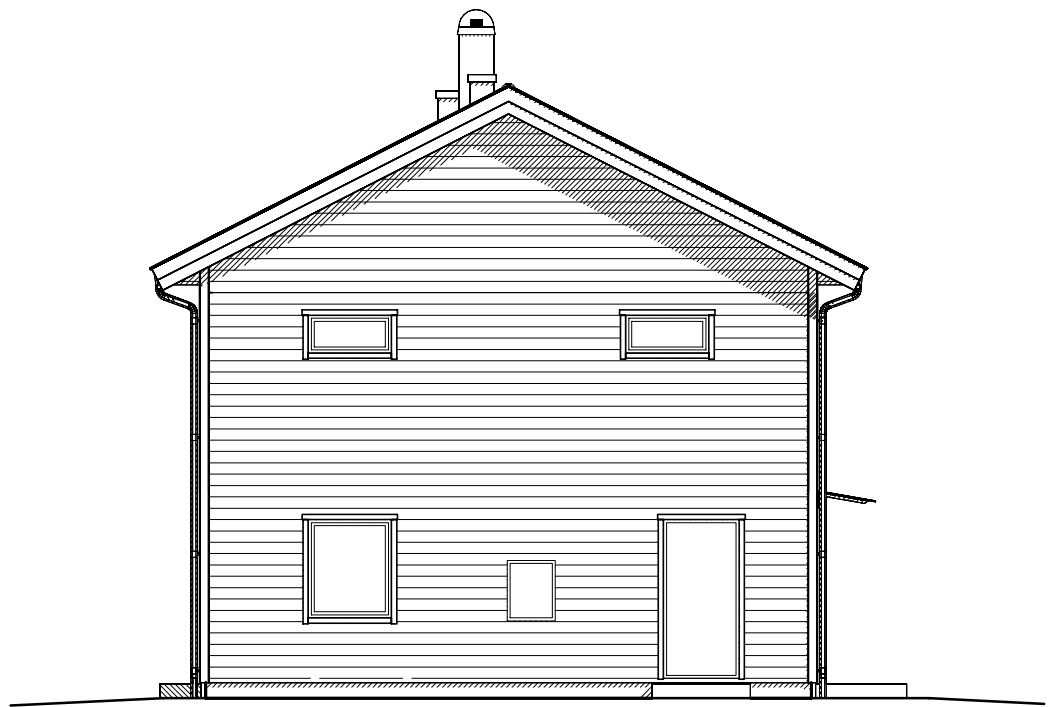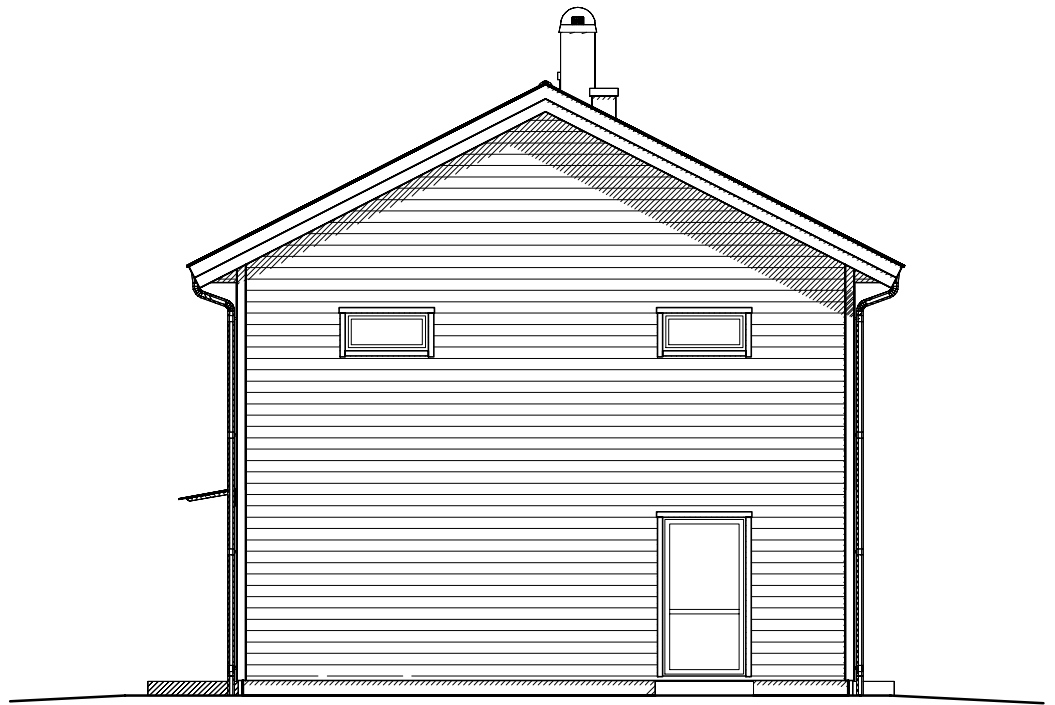

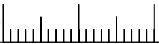1:100  10m

PRI0158 MODERN SPV





RITAD

DATUM
2023-04-01

TELEFONNR.



BET	ANT	ÄNDRINGEN AVSER	SIGN	DATUM
INNEHÅLL ALLA FASADER				SKALA 1:100
BESTÄLLNINGSDATUM		RITNINGSDATUM		BET
		102		

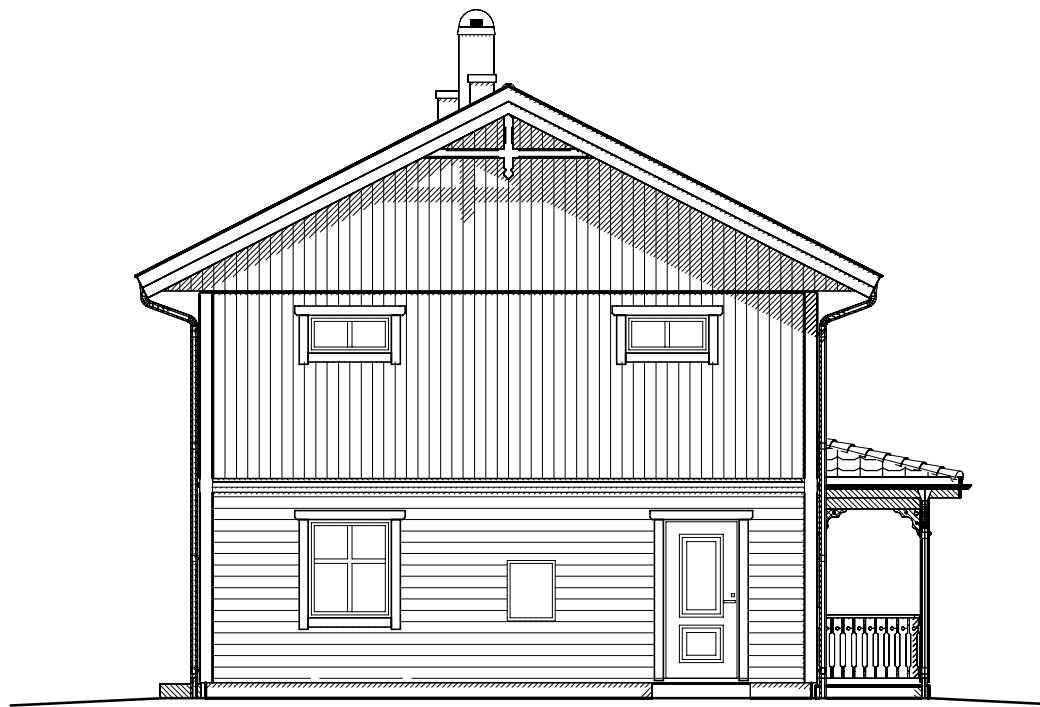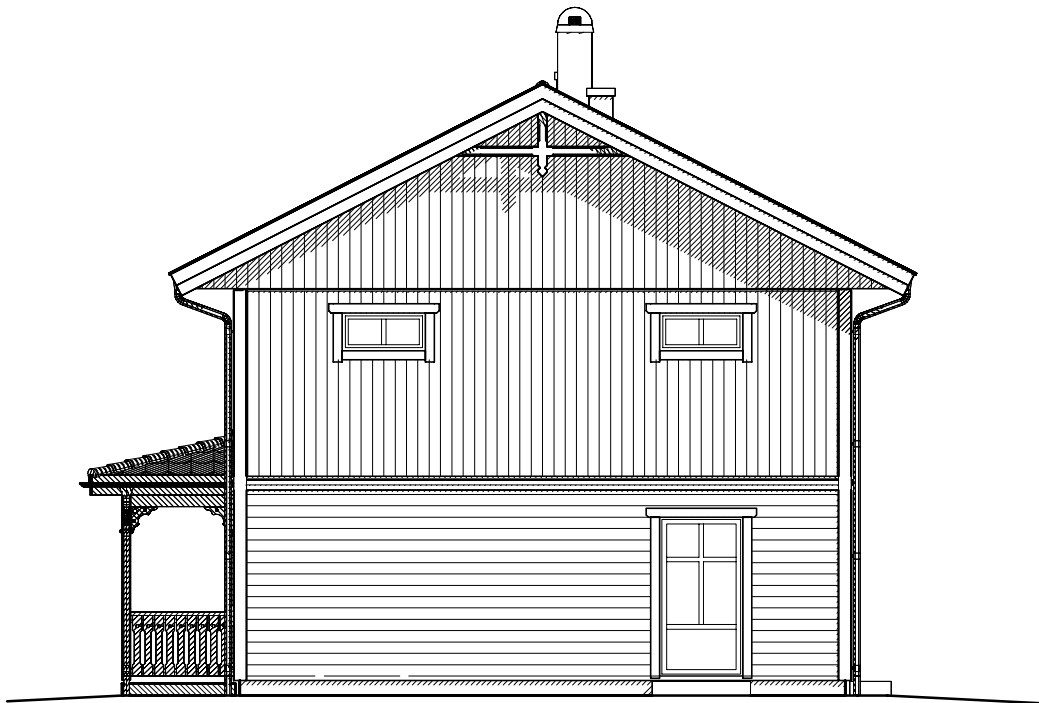

1:100  10m

PRI0158 TRADITION SPV

					
			INNEHÅLL ALLA FASADER		SKALA 1:100
RITAD	DATUM 2023-04-01	TELEFONNR.	BESTÄLLNINGSNUMMER	RITNINGSNUMMER 102	BET

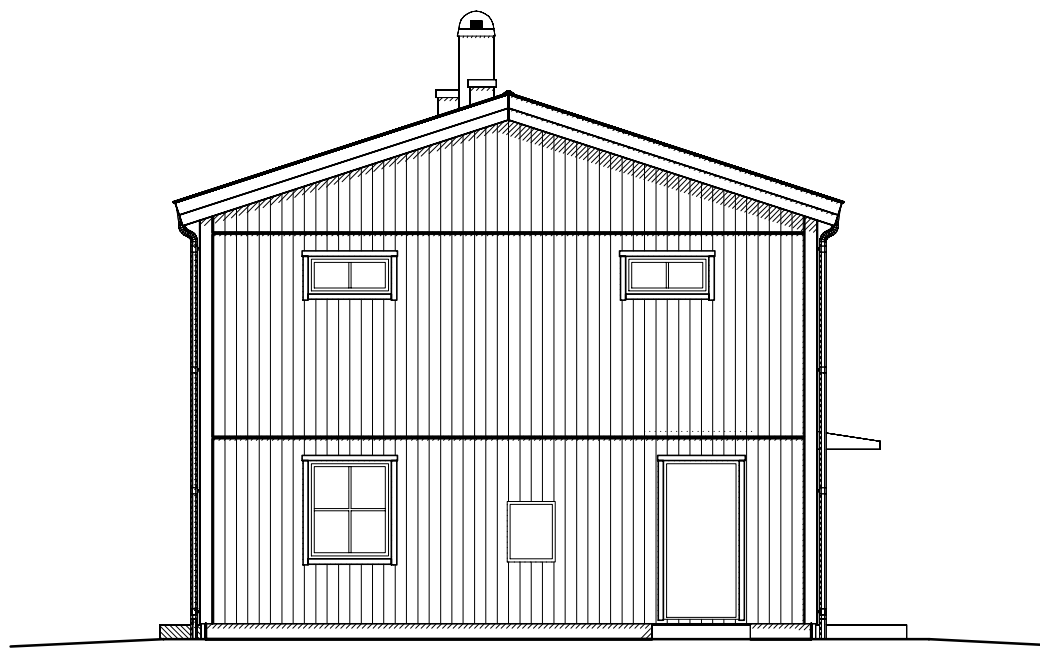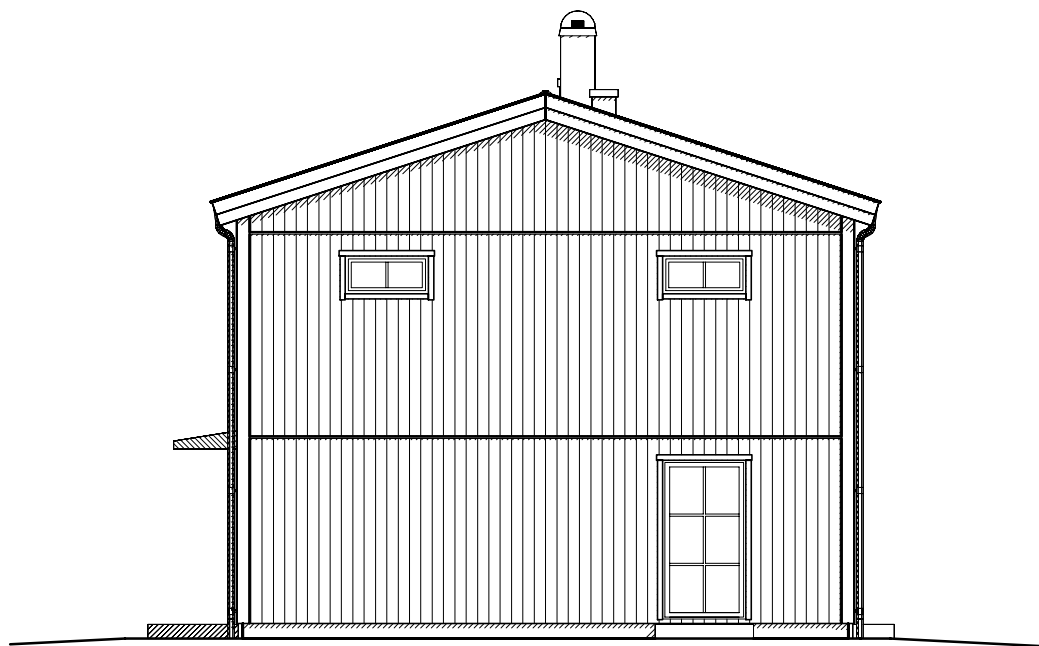

PRI0158 INDUSTRI SPV

			BET	ANT	ÄNDRINGEN AVSER	SIGN	DATUM
			INNEHÅLL				SKALA
			ALLA FASADER				1:100
RITAD	DATUM	TELEFONNR.	BESTÄLLNINGSNUMMER		RITNINGSNUMMER	BET	
	2023-04-01				102		