


• HANDLING AVSEDD FÖR BYGGNAD Å FASTIGHETEN RIBBY 1:211 I HANINGE KOMMUN. RITNINGEN FÅR EJ ANVÄNDAS FÖR ANNAT ÄN AVSETT ÄNDAMÅL.  
RITNINGEN ÄR SKYDDAD ENLIGT UPPHOVSÄTTSLAGEN OCH FÅR INTE KOPIERAS, SPRIDAS ELLER I ÖVRIGT ANVÄNDAS UTAN UPPHOVSMANNENS TILLSTÅND.

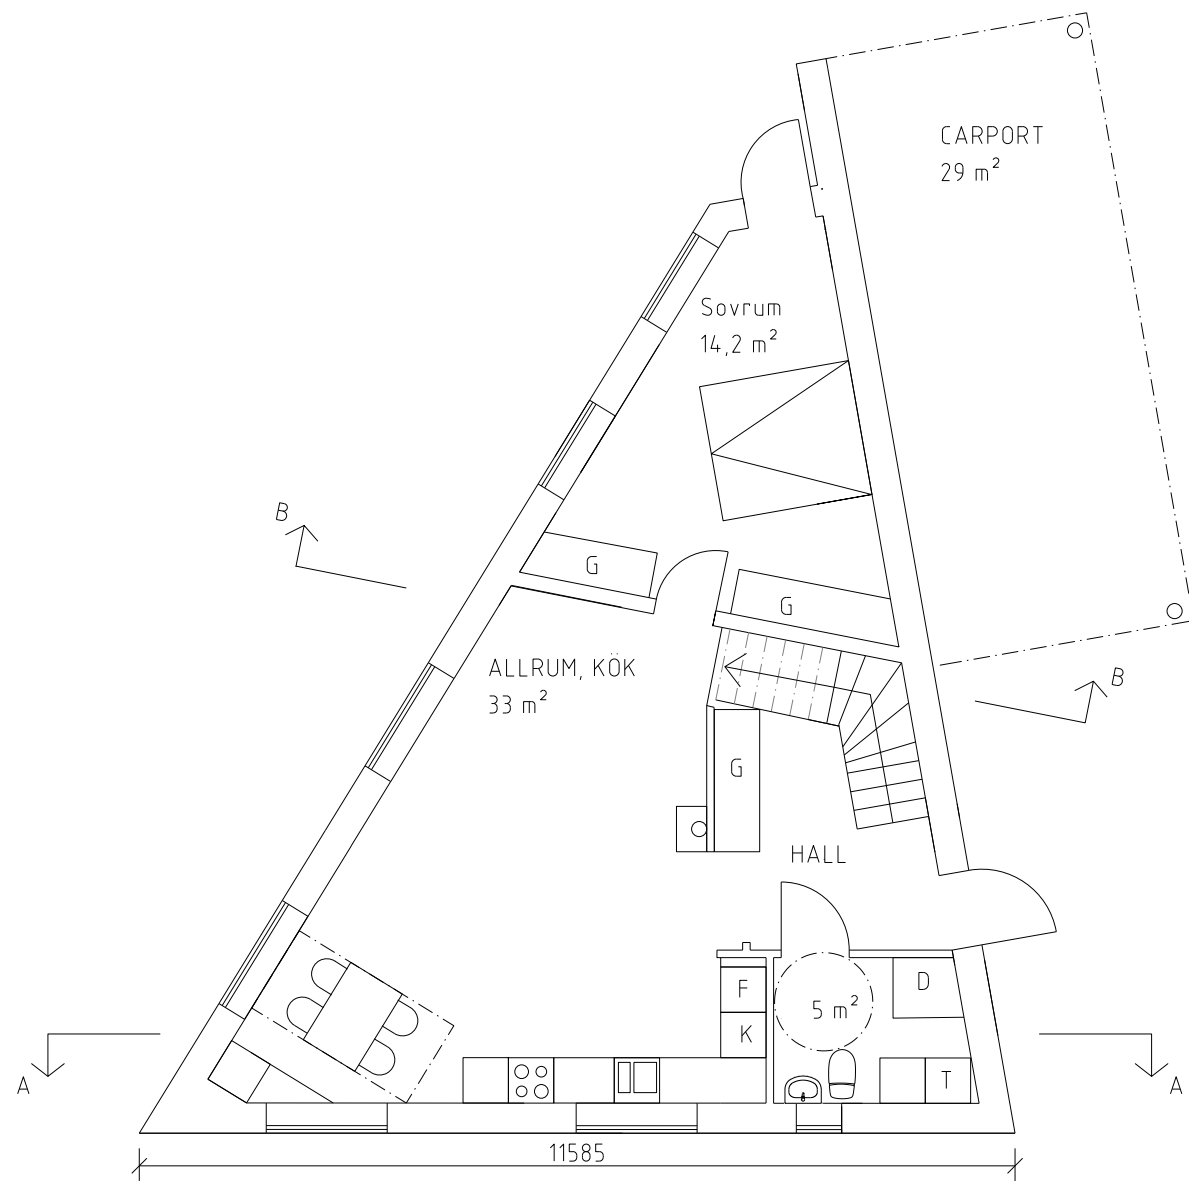


MARKPLAN

BOA 68 m<sup>2</sup>

BYA 83 m<sup>2</sup>



ORIGINALSKALA 1:100

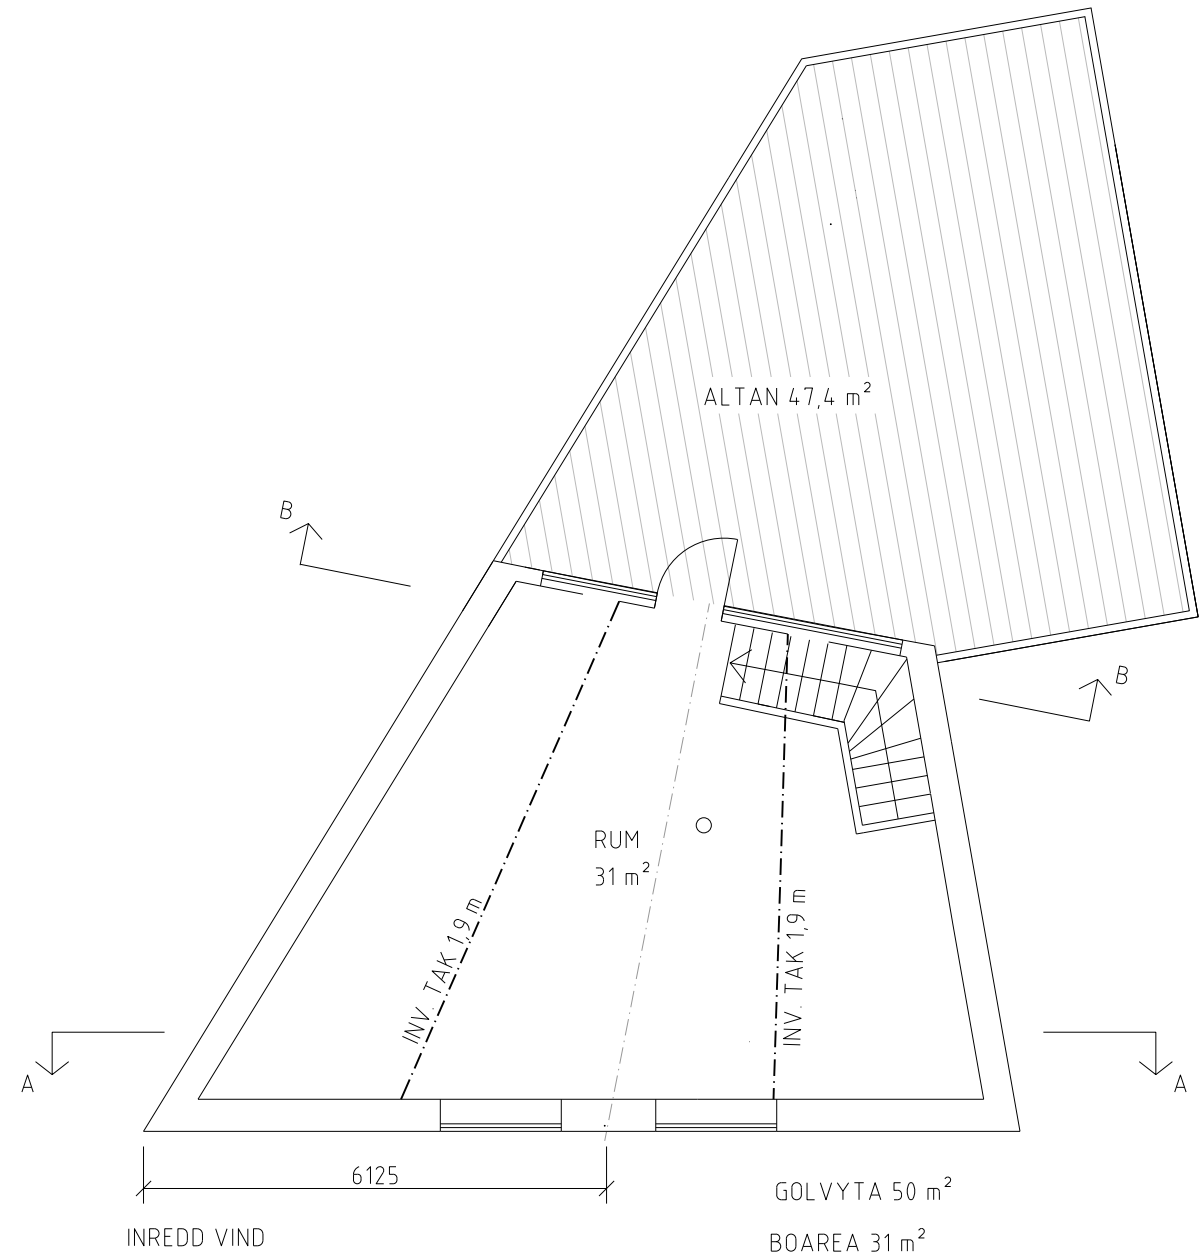

INREDD VIND


GOLVYTA 50 m<sup>2</sup>

BOAREA 31 m<sup>2</sup>




FÖRSLAG  
RIBBY 1:211  
STUREVÄGEN 27A  
PLANER  
Skala 1:100 A3  
2023-10-16  
A-201


• HANDLING AVSEDD FÖR BYGGNAD Å FASTIGHETEN RIBBY 1:211 I HANINGE KOMMUN. RITNINGEN FÅR EJ ANVÄNDAS FÖR ANNAT ÄN AVSETT ÄNDAMÅL.  
RITNINGEN ÄR SKYDDAD ENLIGT UPPHOVSRETTSLAGEN OCH FÅR INTE KOPIERAS, SPRIDAS ELLER I ÖVRIGT ANVÄNDAS UTAN UPPHOVSMANNENS TILLSTÅND.

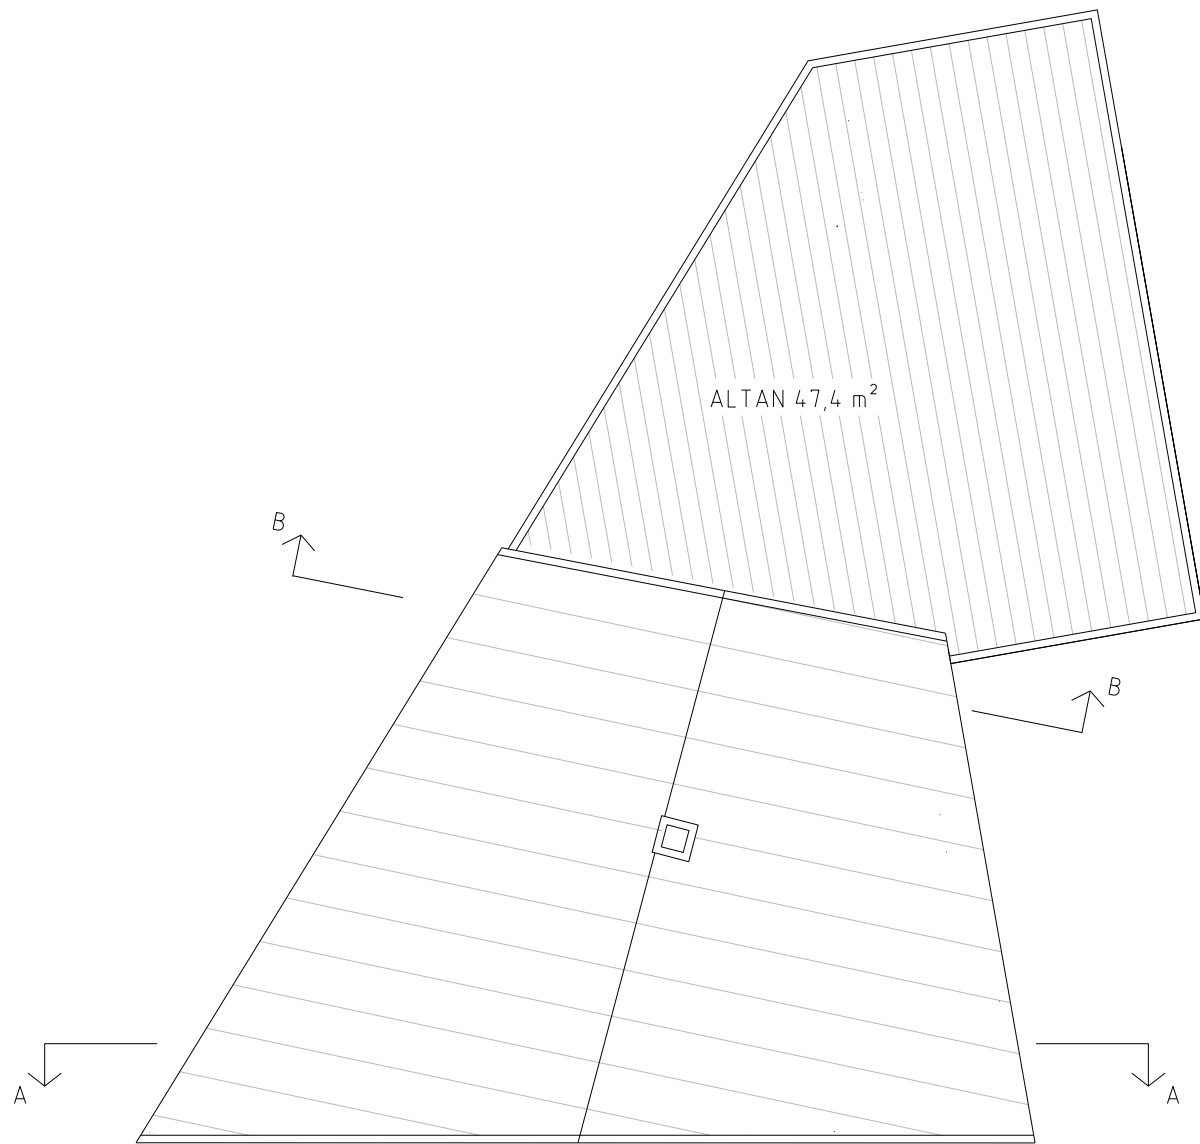

TAKPLAN

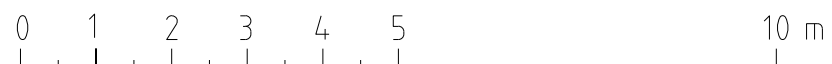

ORIGINALSKALA 1:100

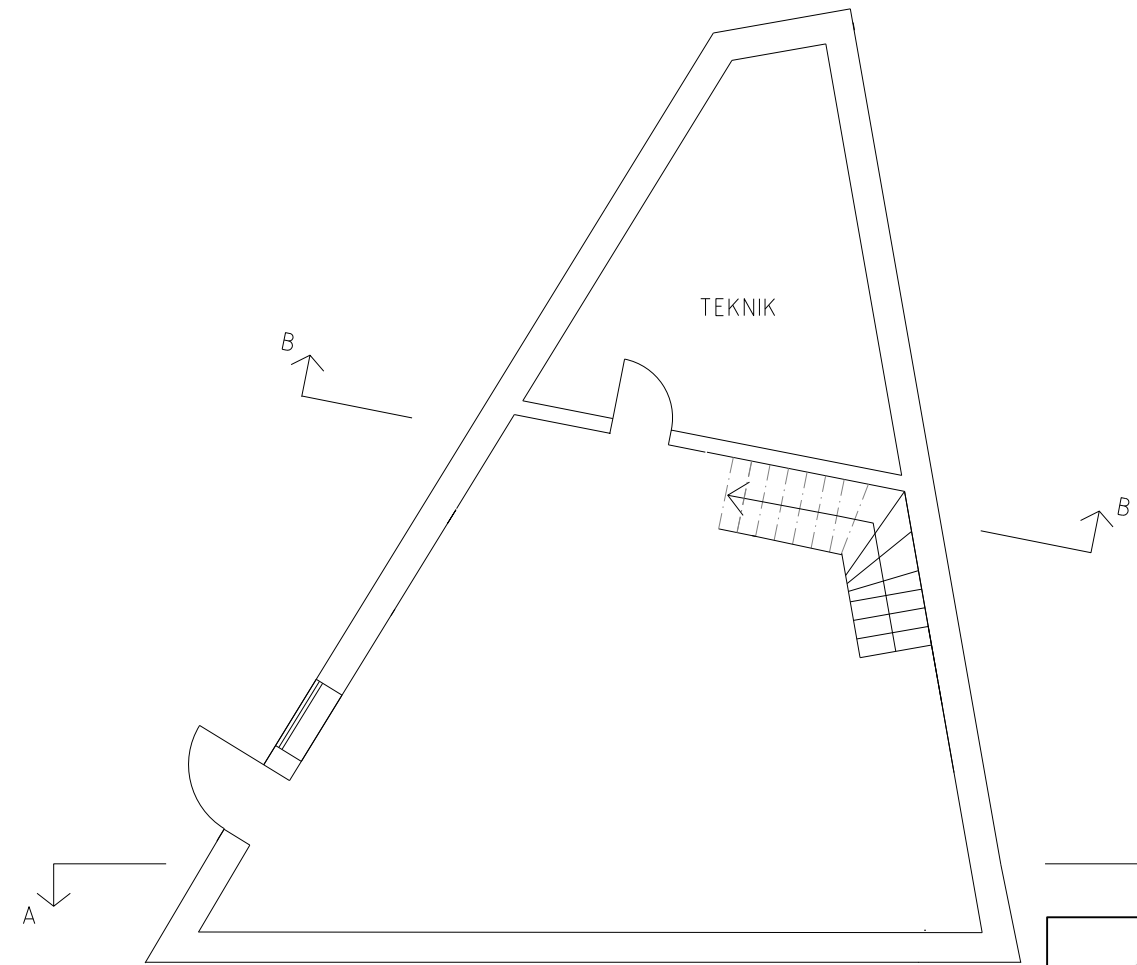


KÄLLARE

BIA 68 m<sup>2</sup>




FÖRSLAG  
RIBBY 1:211  
STUREVÄGEN 27A  
PLAN KV  
Skala 1:100 A3  
2023-10-16  
A-202


● HANDLING AVSEDD FÖR BYGGNAD Å FASTIGHETEN RIBBY 1:211 I HANINGE KOMMUN. RITNINGEN FÅR EJ ANVÄNDAS FÖR ANNAT ÄN AVSETT ÄNDAMÅL.  
RITNINGEN ÄR SKYDDAD ENLIGT UPPHOVSÄTTSLAGEN OCH FÅR INTE KOPIERAS, SPRIDAS ELLER I ÖVRIGT ANVÄNDAS UTAN UPPHOVSMANNENS TILLSTÅND.

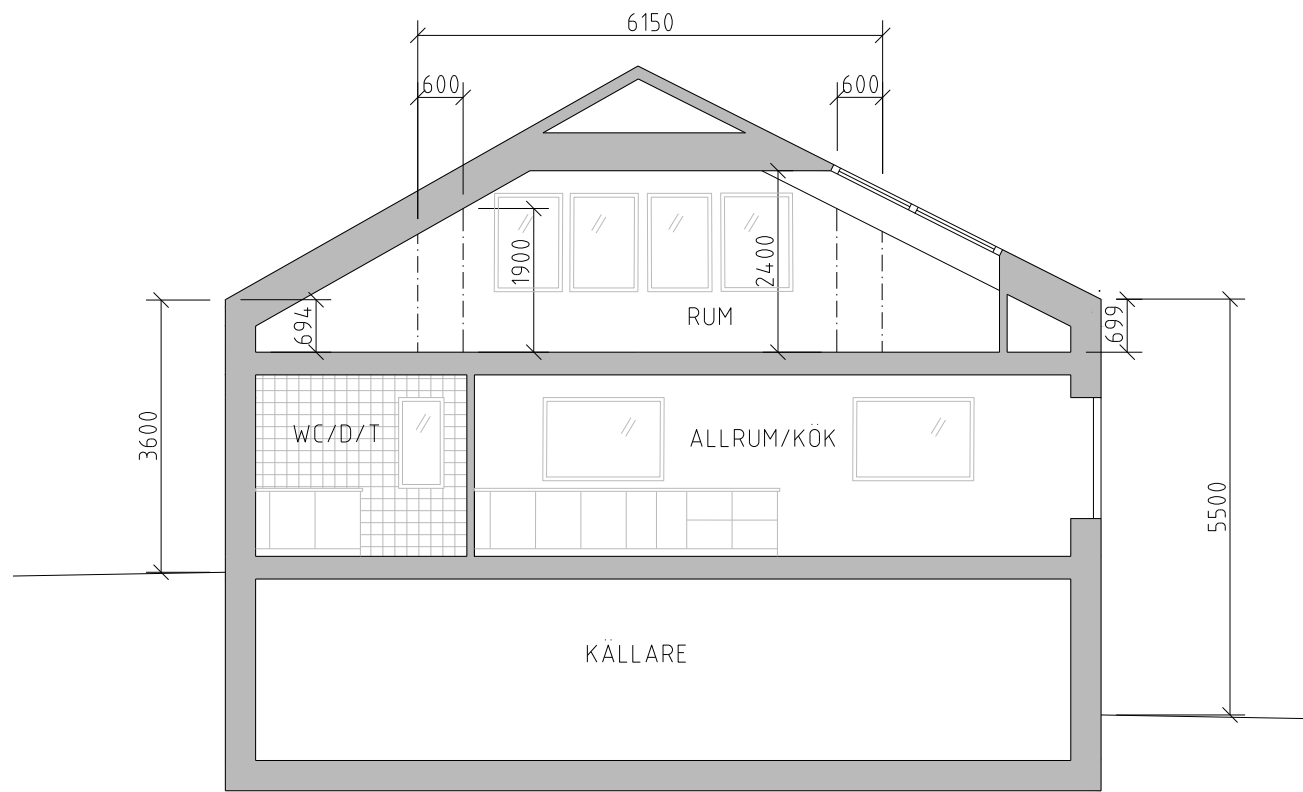

SEKTION A-A

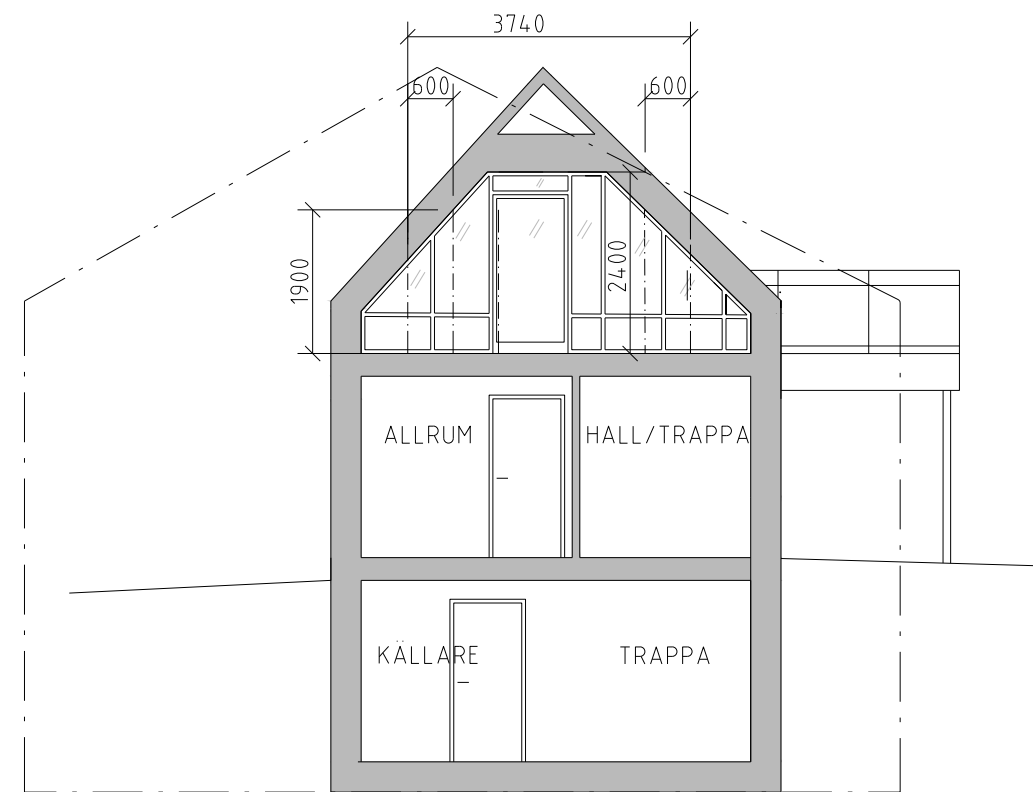

SEKTION B-B

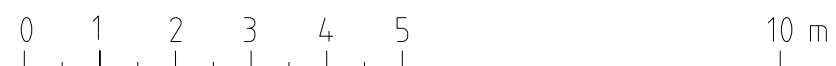

ORIGINALSKALA 1:100



FÖRSLAG  
RIBBY 1:211  
STUREVÄGEN 27A  
SEKTIONER  
Skala 1:100 A3  
2023-10-16  
A-203