



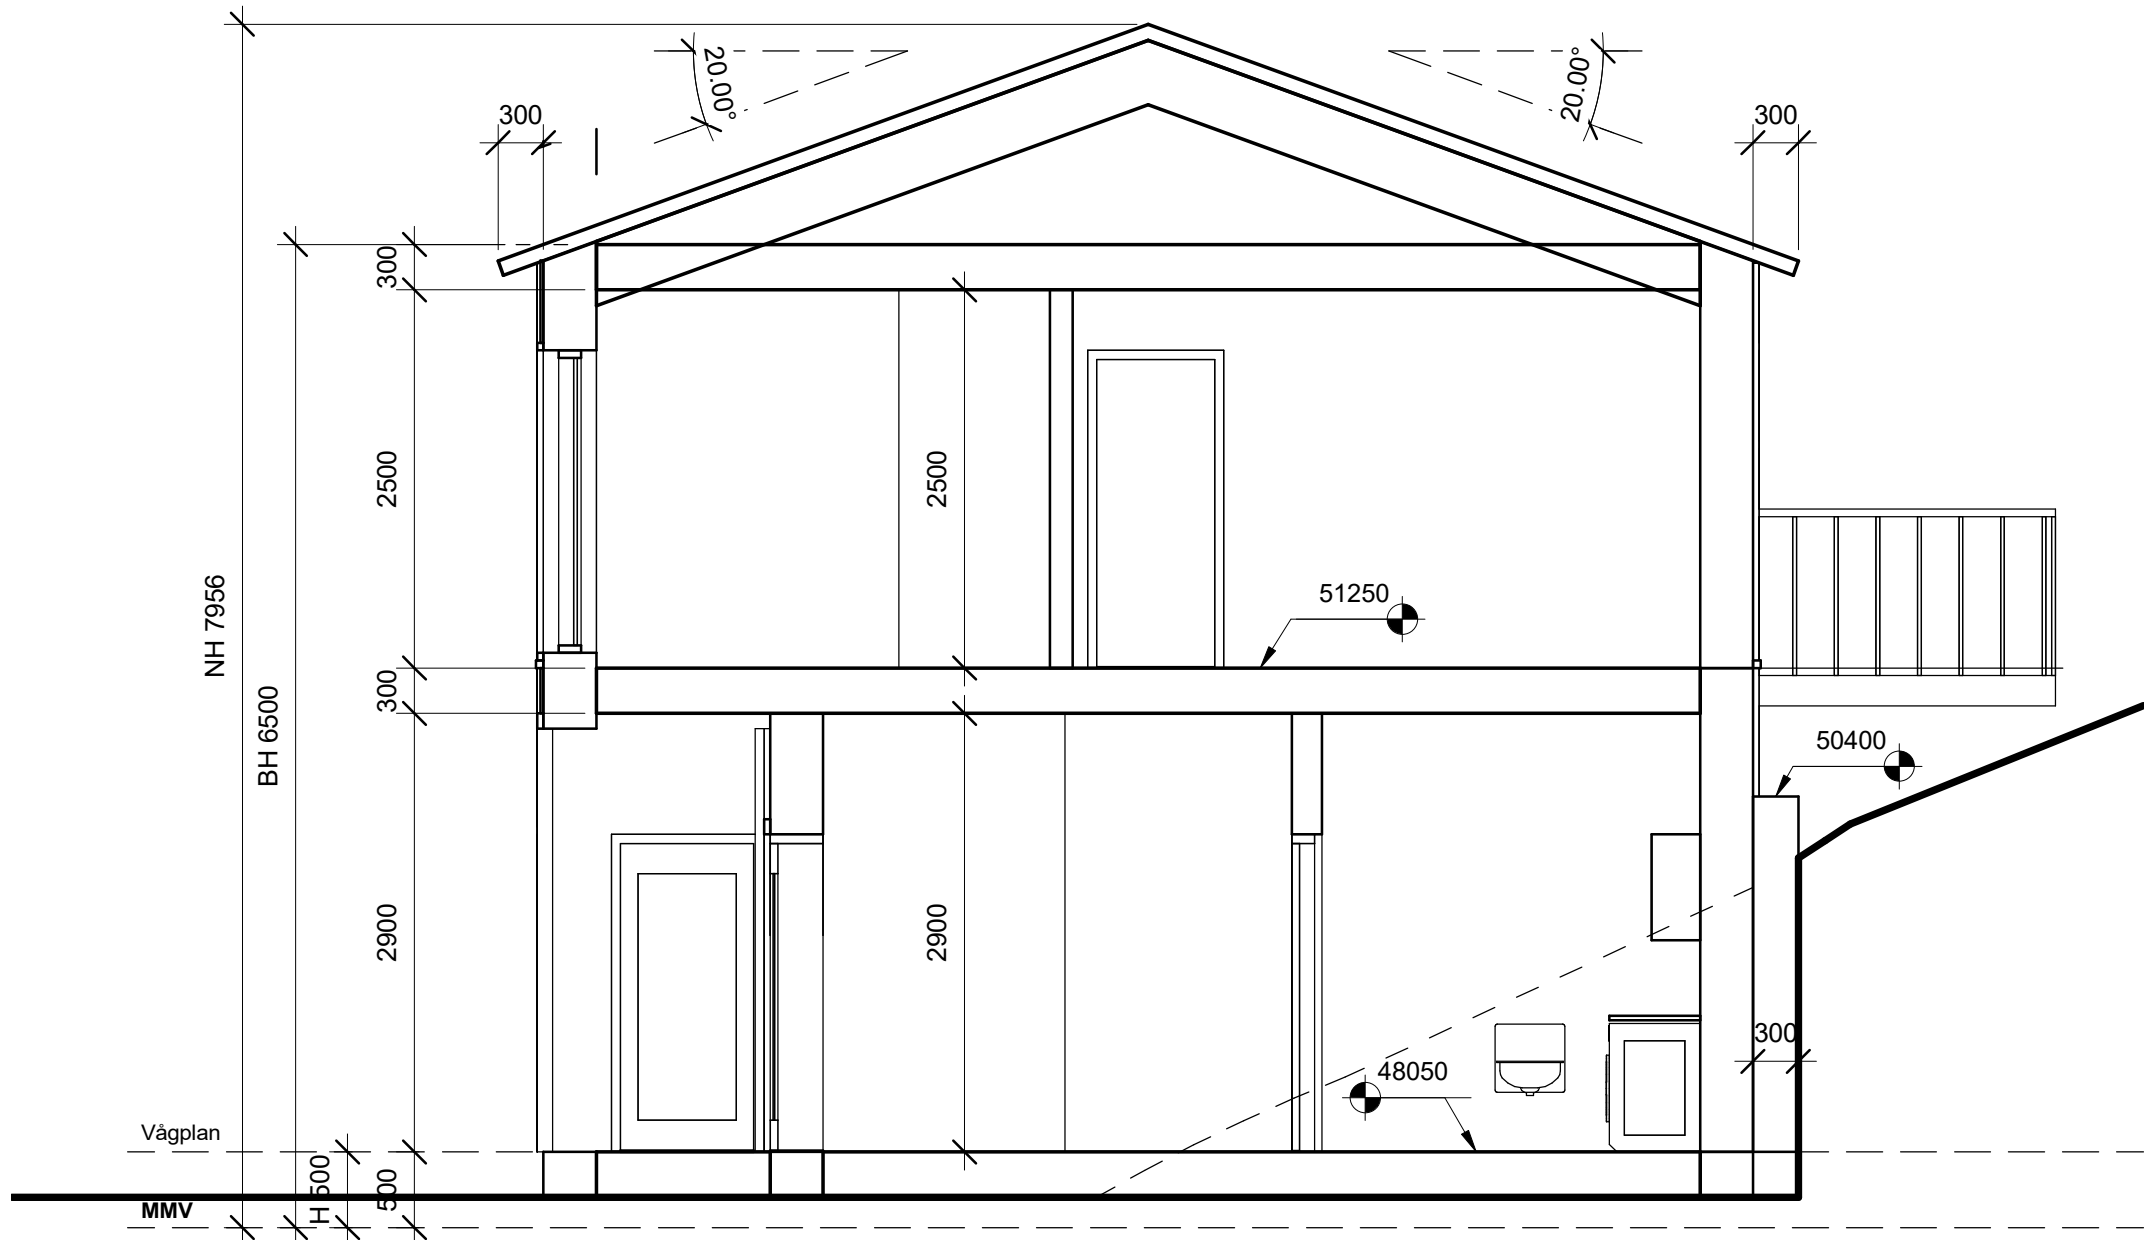

BYGGLOVHANDLING
Sektion AA
Ritning nummer: A7
Skala: 1:50 (A3)
Datum: 2025-02-02 / Revidering F 250407

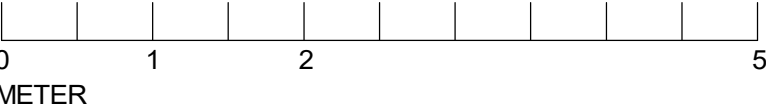

Fastighetsbeteckningsnummer: HUDDINGE HÖGMORA 4:158
Adress: Miltons väg 15, Huddinge, Stockholm

Rayyan Haddad, Arkitekt
Mobil: +46 72 936 4196
E-post: rayyan-haddad@hotmail.com