


Kv. Vågskivan N: 30 och 31.

Ritning till avloppsledningar

Rit. N: 1707.

Alle brunnar i duschrummen äro 229 mm i diarn.
och försedda med 75 mm stängande vattenläs.

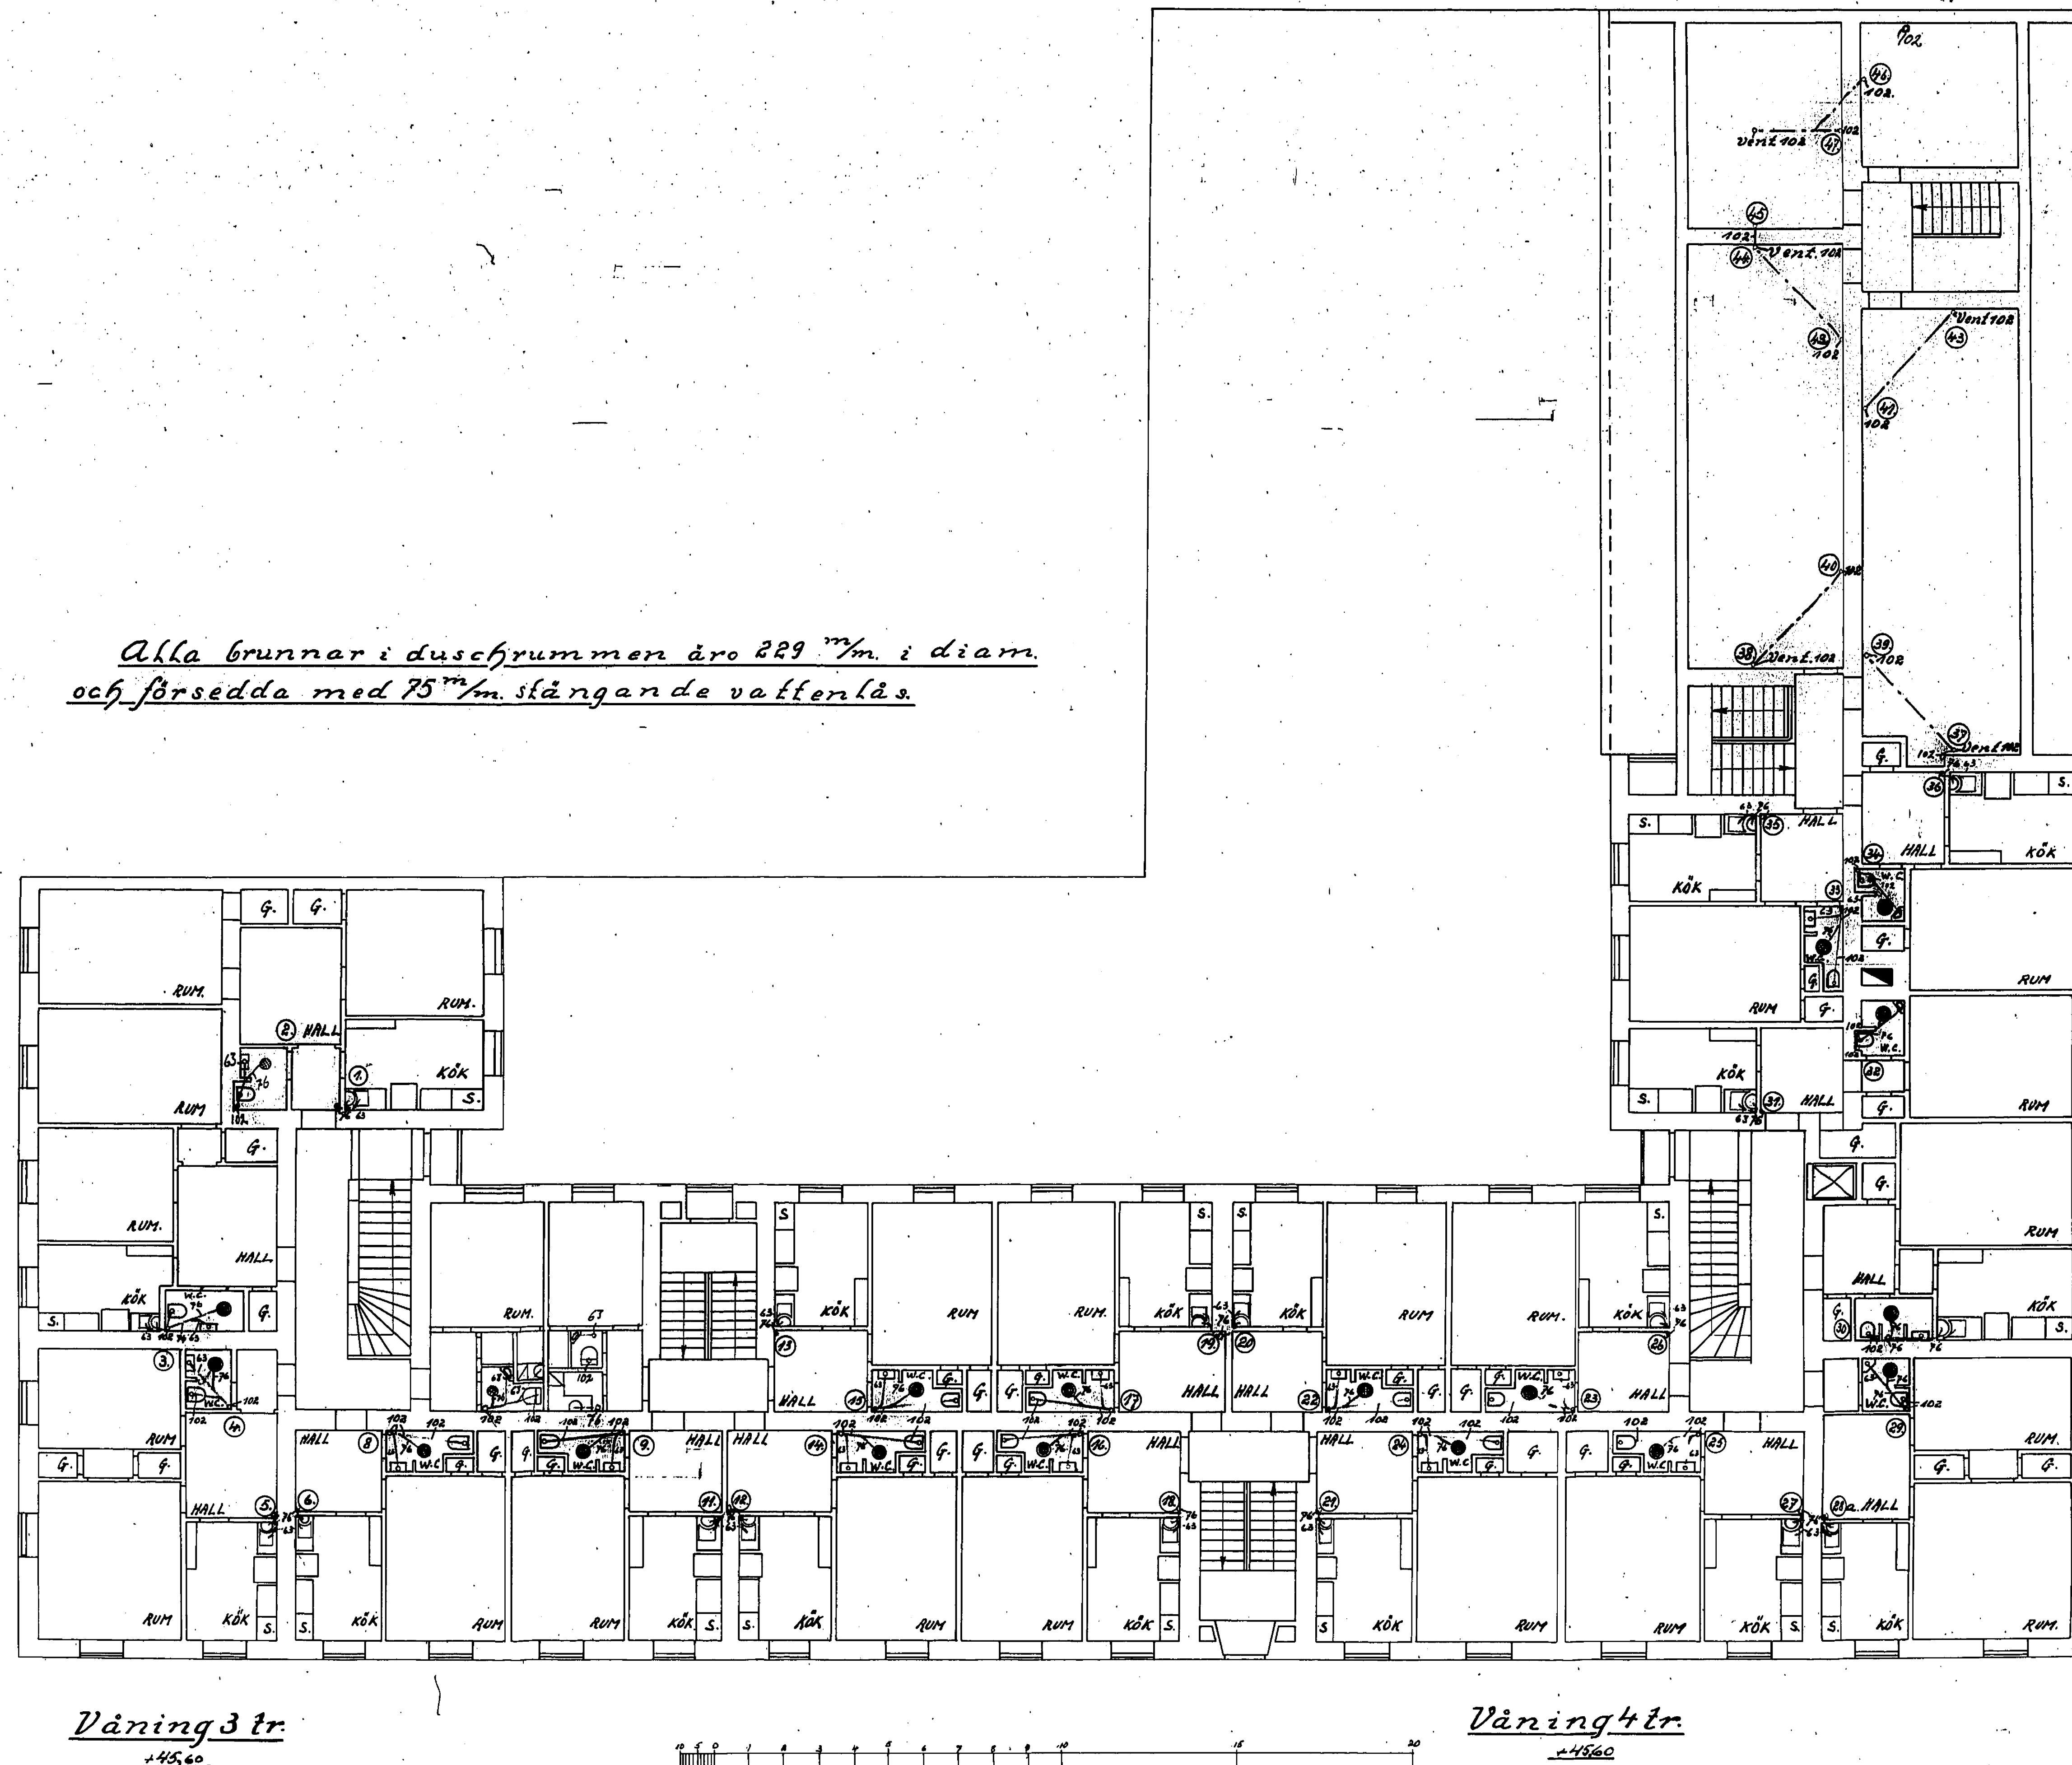

Våning 3 tr.
+45.60

Våning 4 tr.
+45.60

Våning 5 tr.
+45.60

L. 29-9-26.