LANTMÄTERIET

A3S

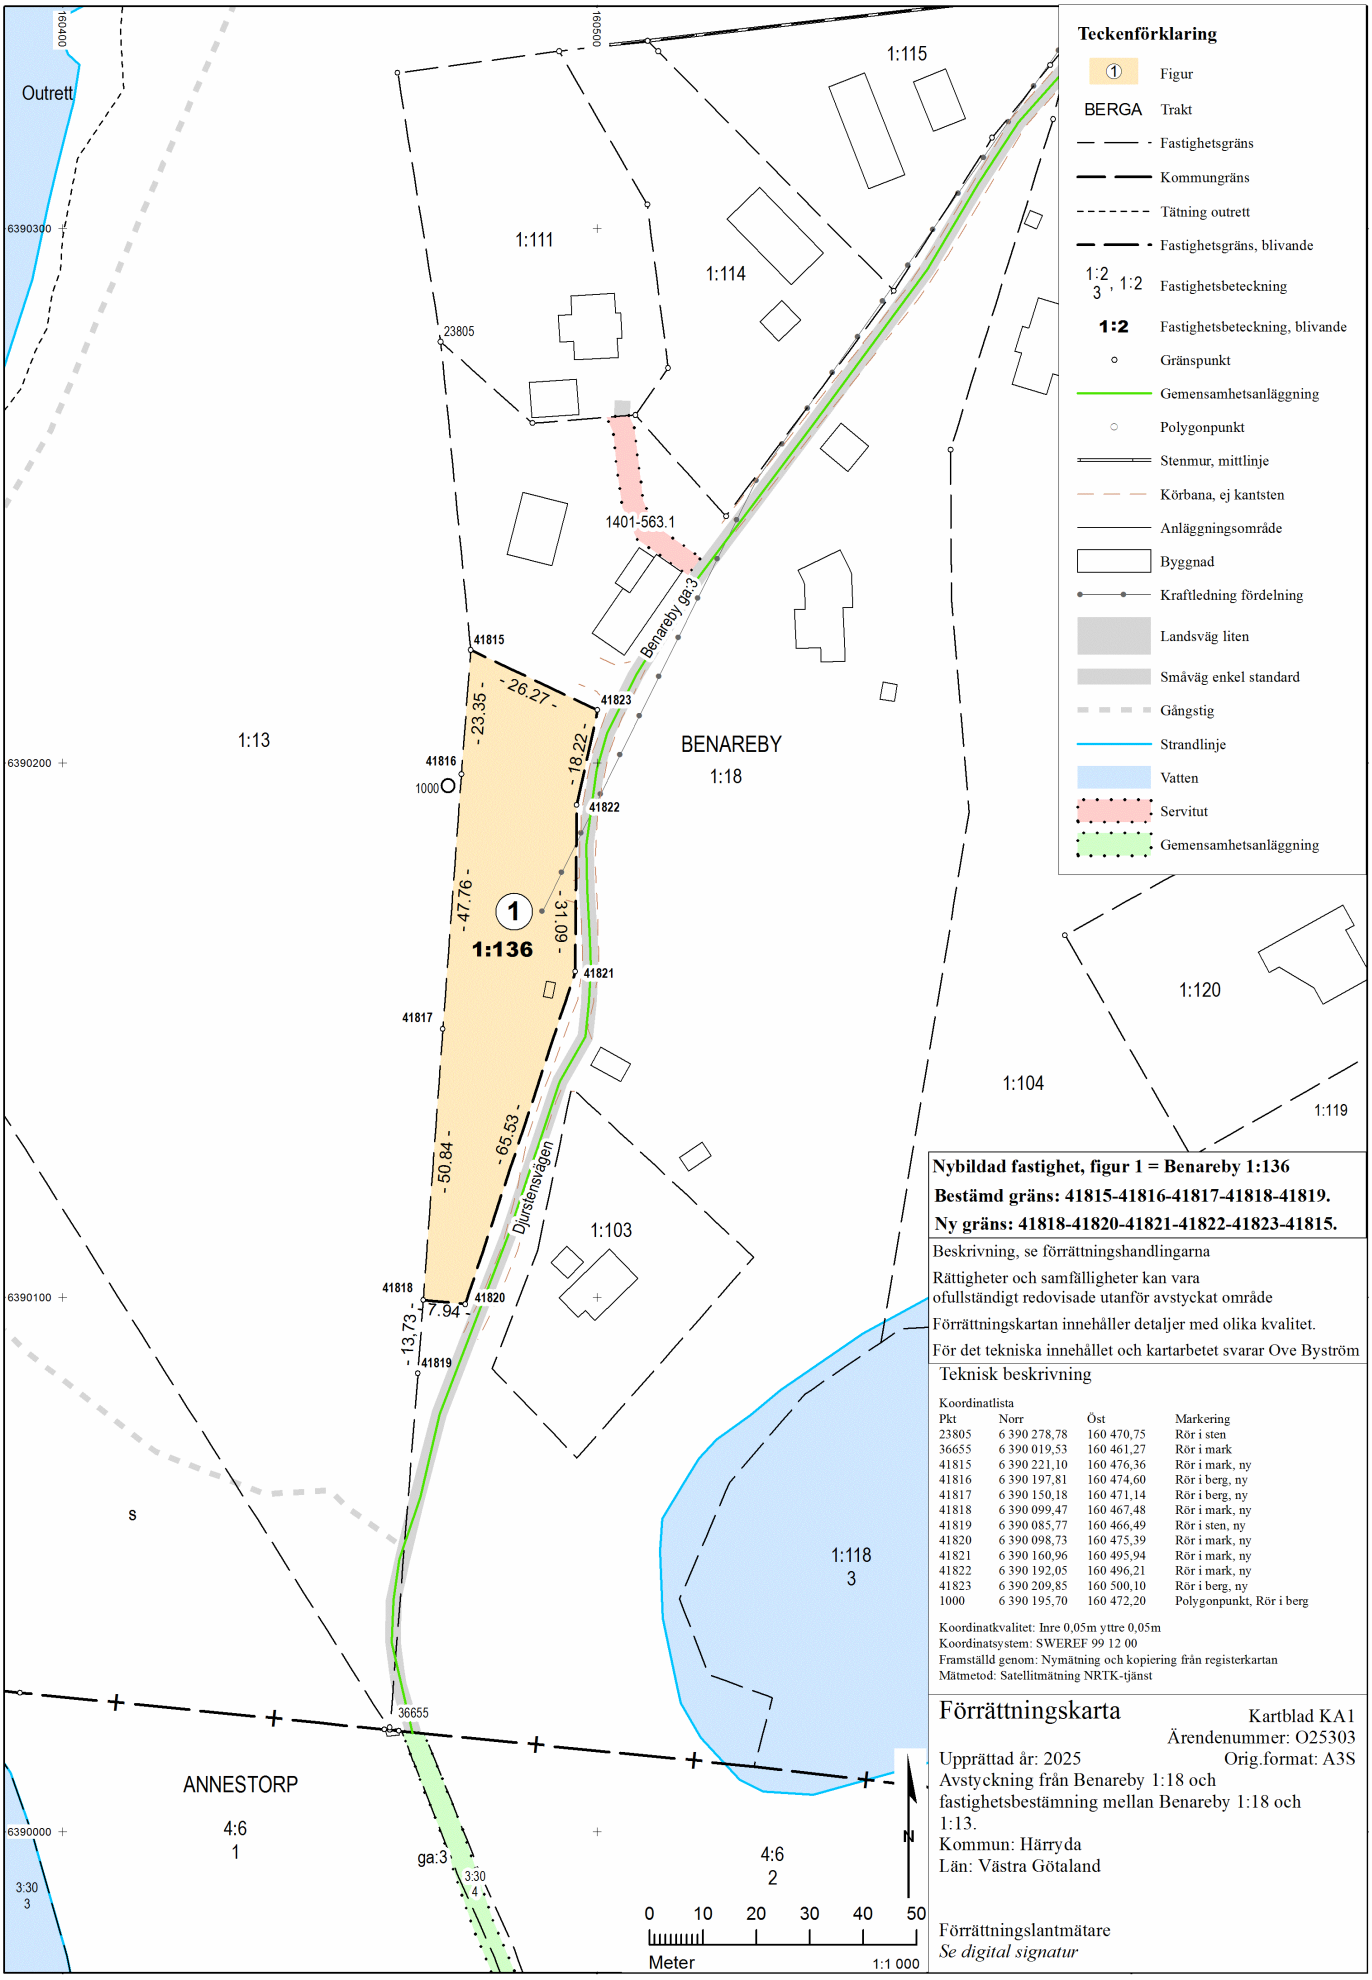

Nybildad fastighet, figur 1 = Benareby 1:136

Bestämd gräns: 41815-41816-41817-41818-41819.

Ny gräns: 41818-41820-41821-41822-41823-41815.

Beskrivning, se förrättningshandlingarna

Rättigheter och samfälligheter kan vara ofullständigt redovisade utanför avstyckat område

Förrättningskartan innehåller detaljer med olika kvalitet.

För det tekniska innehållet och kartarbetet svarar Ove Byström

Teknisk beskrivning

Koordinatlista

Pkt	Norr	Öst	Markering
23805	6 390 278,78	160 470,75	Rör i sten
36655	6 390 019,53	160 461,27	Rör i mark
41815	6 390 221,10	160 476,36	Rör i mark, ny
41816	6 390 197,81	160 474,60	Rör i berg, ny
41817	6 390 150,18	160 471,14	Rör i berg, ny
41818	6 390 099,47	160 467,48	Rör i mark, ny
41819	6 390 085,77	160 466,49	Rör i sten, ny
41820	6 390 098,73	160 475,39	Rör i mark, ny
41821	6 390 160,96	160 495,94	Rör i mark, ny
41822	6 390 192,05	160 496,21	Rör i mark, ny
41823	6 390 209,85	160 500,10	Rör i berg, ny
1000	6 390 195,70	160 472,20	Polygonpunkt, Rör i berg

Koordinatkvalitet: Inre 0,05m yttre 0,05m
Koordinatsystem: SWEREF 99 12 00
Framställd genom: Nymätning och kopiering från registerkartan
Mätmetod: Satellitmätning NRTK-tjänst

Förrättningskarta

Kartblad KA1
Ärendenummer: O25303
Orig.format: A3S

Upprättad år: 2025
Avstyckning från Benareby 1:18 och fastighetsbestämning mellan Benareby 1:18 och 1:13.
Kommun: Härryda
Län: Västra Götaland

Förrättningslantmätare
Se digital signatur

Akt 1401-2025/24