



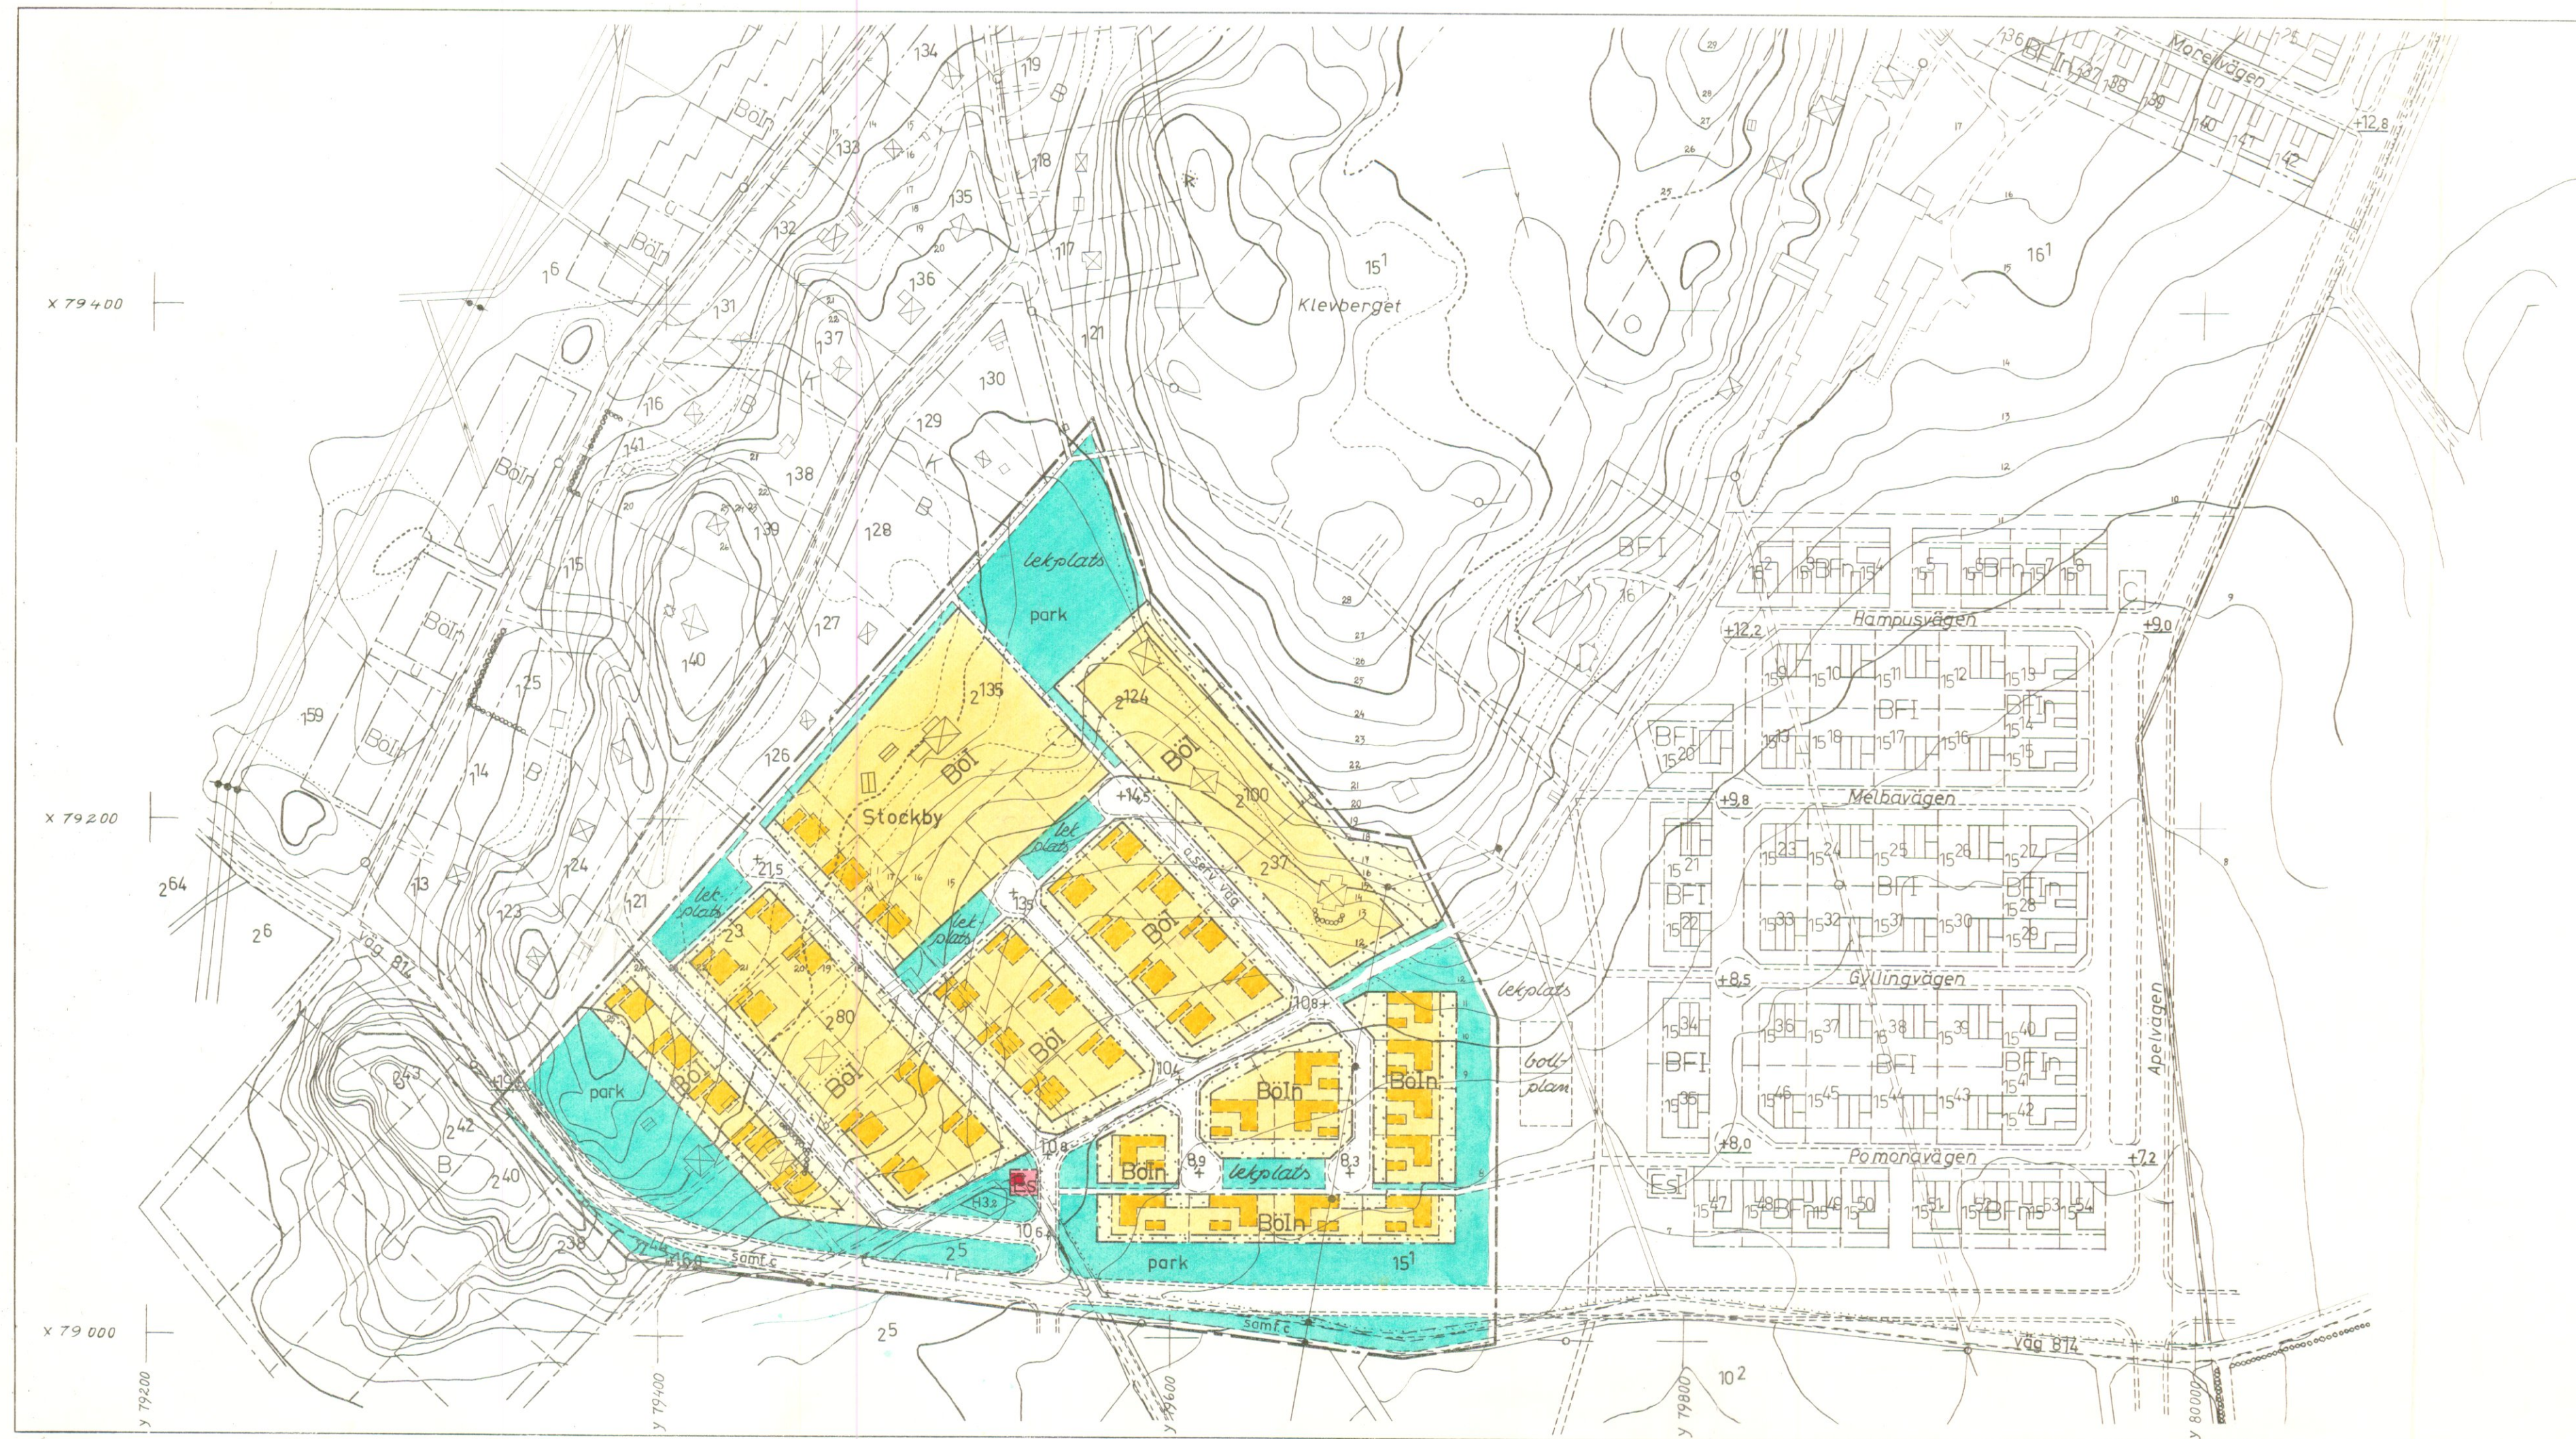

- nivåkurvor
- befintlig byggnad
- befintlig byggnads takkant
- befintlig väg alt. befintlig väggkant
- staket
- kraftledning
- dike
- fornminne resp. fornminnesområde
- ägogräns
- 15¹, samf. fastighetsbeteckning

- linje som på kartan ligger 1,5 mm utanför byggnadsplaneområdet
- oförändrad områdesgräns
- oförändrad bestämmelsegräns
- ny områdesgräns
- ny bestämmelsegräns
- illustrationlinje
- vägmark, allmän plats
- parkmark, allmän plats
- bostäder, byggnadskvarter
- transformatorstation, specialområde
- område som inte får bebyggas
- oförändrad väghöjd
- ny väghöjd
- högsta hushöjd
- våningsantal
- friliggande hus
- ej vindsvåning
- illustrationstext

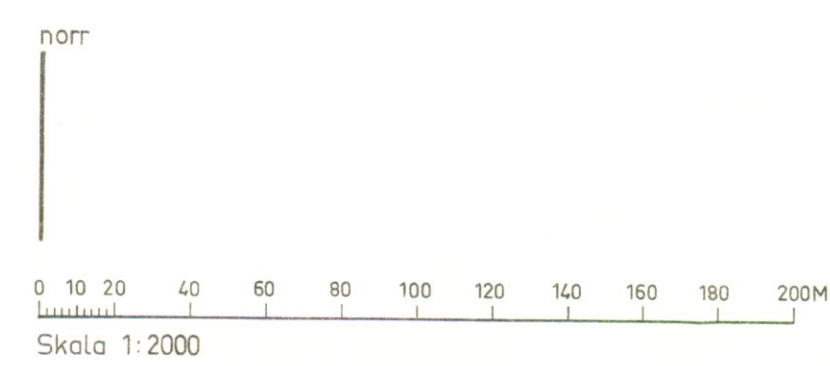

Byggnadsplan för Stockby 2³, 2⁸⁰, 2¹³⁵ mm inom Sänga socken, Färingsö kommun i Stockholms län

Projektör: ÅKE ÖSTIN ARKITEKTKONTOR AB
Stockholm den 21.5 1970

Rev. den 22.2 1971

Leif Sandahl
LEIF SANDAHL
Arkitekt SAR

Ar 19.73-01-16
fastställdes denna ändring av byggnadsplan på sätt länsstyrelsens beslut samma dag närvarande utvisar, Länsstyrelsen i Stockholms län som ovan.
På tjänstens vägnar
Sigrida Jonsson

Grundkartan upprättad år 1965
av Ingenjörfirman Orrje & Co AB
Fastigheterna kompletterade i november 1969

Tillhör Ekerö kommunfullmäktiges
beslut den 19.10.72 § 123
Sigrida Jonsson

Byggnadsplanen godkänd av BN den
antagen av KF den
fastställd av den