

Karta
öfver ett område af fastigheterna
Asknäs 1⁴ och Älunäs 1¹
i Ekerö socken af Stockholms län;
upprättad vid avstyckning för sammanläggning

år 1938-39 af

Antik Magnusson

Distriktslantmätare.

Skala 1:1000.

Ar 1939 den 27 april har
länstyrelsen i Stockholms län fastställt denna
karta upptagna avstyckning, betygar

På tjänstens vägnar:

Chf. Ljungström

Ar 1939 den 27 april har
förordnade Ägodelningsdomaren i Sollentuna och
Färentuna härads domsaga om här redovisade
sammanläggning, betygar
Lösen se exp. På ämbetets vägnar:

Genl. Hultén

De genom sammanläggningarna bildade
fastigheterna registrerade såsom:

Litt A+G = Älunäs 2¹

Litt B+H = Älunäs 3¹

Litt C+I = Älunäs 4¹


Litt D+K = Älunäs 5¹

Litt E+L = Älunäs 6¹

Litt F+M = Älunäs 7¹

Litt.	Ägodelag	Areal		
		Ha	Ar	Kvm
<u>Avstyckningsbeskrifning.</u>				
<u>Från Asknäs 1⁴ avstyckade områden:</u>				
A	Älunäs 2 ¹	5	53	
B	D ²	9	30	
C	D ²	11	40	
D	D ²	13	00	
E	D ²	15	40	
F	D ²	12	40	
	Summa	67	03	
<u>Från Älunäs 1¹ avstyckade områden:</u>				
G	Älunäs 2 ¹	10	00	
H	D ²	6	01	
I	D ²	4	04	
K	D ²	4	85	
L	D ²	3	35	
M	D ²	3	35	
	Summa	28	92	
<u>Sammanläggningsbeskrifning.</u>				
A	Älunäs 2 ¹	5	53	
G	D ²	10	00	
	Summa	15	53	
B	Älunäs 3 ¹	9	30	
H	D ²	6	01	
	Summa	15	31	
C	Älunäs 4 ¹	11	40	
I	D ²	4	04	
	Summa	15	44	
D	Älunäs 5 ¹	13	00	
K	D ²	4	85	
	Summa	17	85	
E	Älunäs 6 ¹	15	40	
L	D ²	3	35	
	Summa	16	07	
F	Älunäs 7 ¹	12	40	
M	D ²	3	35	
	Summa	15	75	

Med de genom sammanläggningarna bildade områdena följer rätt att nyttja för trafikändamål reserverade områden inom de styckningsplaner, som gälla för Asknäs 1⁴ och Älunäs 1¹, öfver som nyttja den söder om lotten F och G gående vägen fram till allmänna landsvägen Älunäs-Träskvåta.

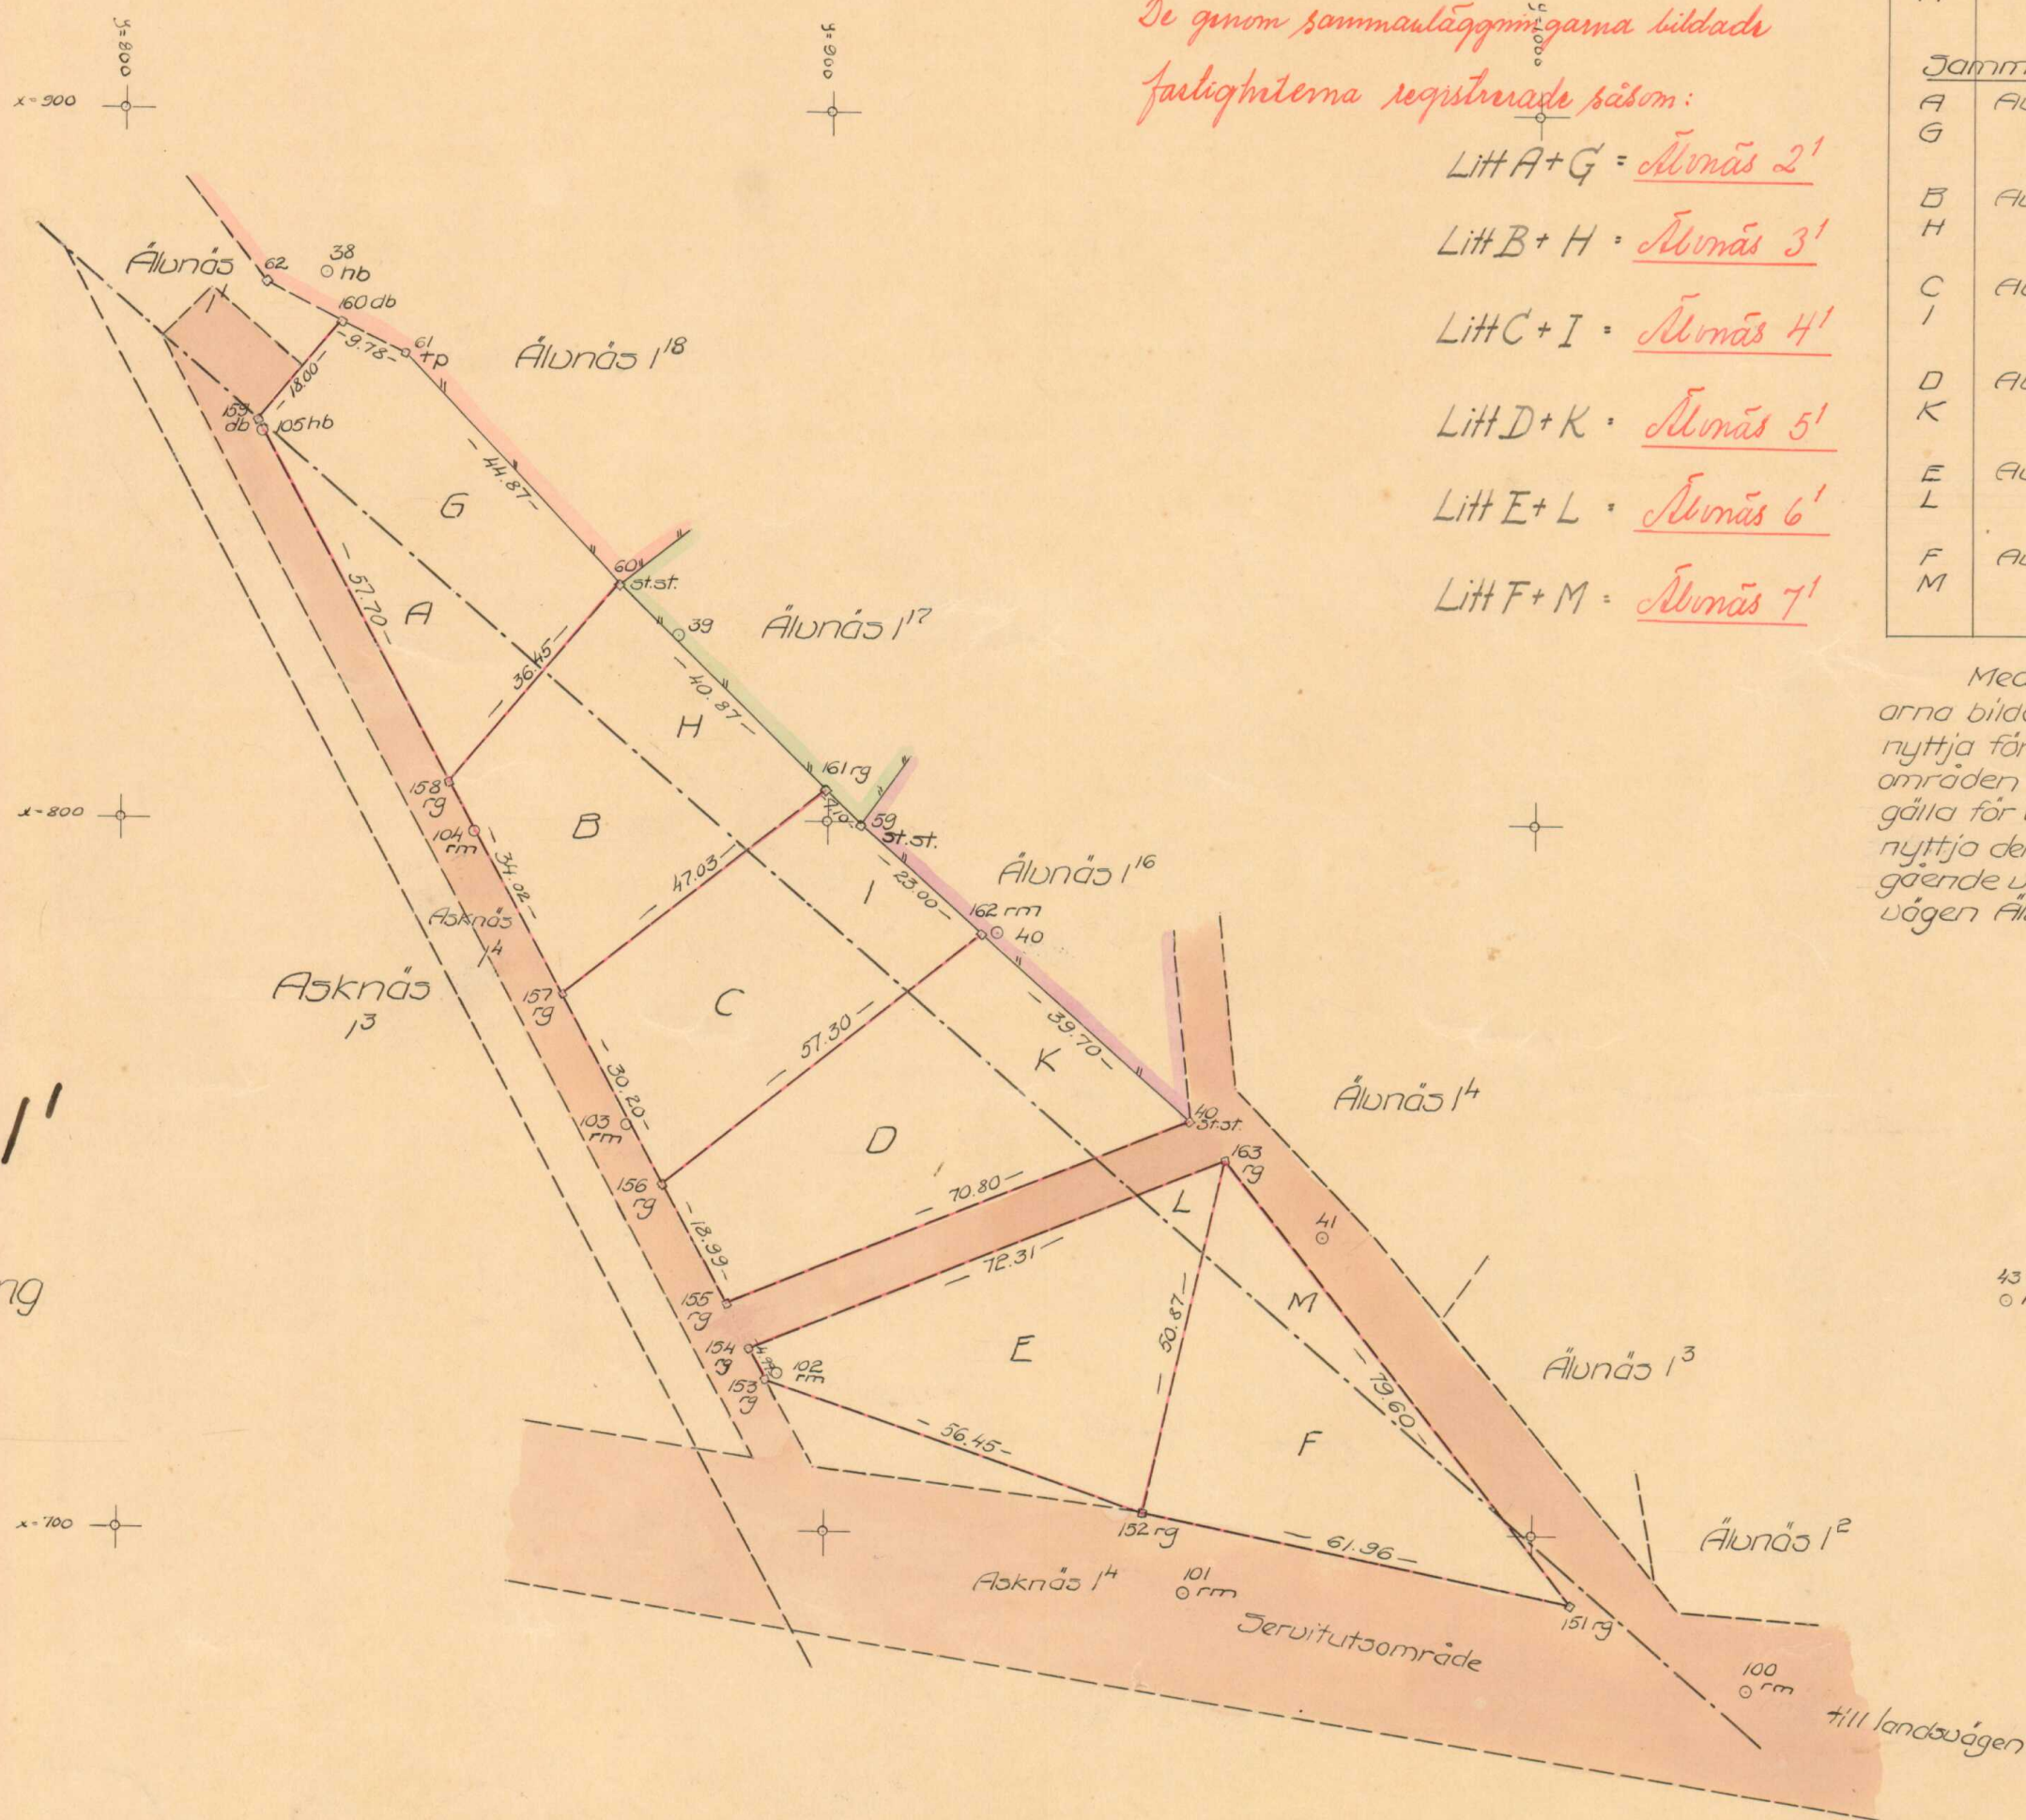

KOORDINATBERÄKNING

för polärt inmätta detaljpunkter.

Dnr 221.

Station	Syftpunkt		Brytnings- vinkel	Riktning	+	-	cosinus	Längd m	+	-	x		+	-	y		Anm.
	nr	mark.					sinus				Δ x	Δ y					
100	43	rm	0,00	37,33							678	07			1030	49	
	151	rg	291,11	328,44	+	0	43202 90186	27	66	+	11 690	95 02	-		24 1005	95 54	
101	100	rm	0,00	110,71							691	57			951	01	
	152	rg	258,70	369,41	+	0	88676 46223	13	00	+	11 703	53 10	-		6 945	01 00	
102	101	rm	0,00	131,21							722	36			893	31	
					-	0	43273			-	0	80	-		1	68	
	153	rg	140,30	271,51	-	0	90152	1	86		721	56			891	63	
					+	0	66001			+	3	57	-		4	06	
	154	rg	214,68	345,89	-	0	75125	5	41		725	93			889	25	
					+	0	79987			+	9	89	-		7	42	
	155	rg	227,81	359,02	-	0	60017	12	36		732	25			885	89	
					+	0	85190			+	26	63	-		16	37	
103	102	rm	0,00	164,70							757	12			871	78	
					+	0	89699			+	18	49	-		9	11	
	157	rg	206,15	370,85	-	0	44205	20	61		775	61			862	67	
					+	0	86234			+	47	51	+		27	90	
	161	rg	269,10	33,80	+	0	50633	55	10		804	63			899	68	
105	104	hb	0,00	168,49							854	58			819	59	
					-	0	87540			-	48	99	+		27	05	
	158	rg	399,39	167,88	+	0	48340	55	96		805	59			846	64	
					+	0	96125			+	1	68	-		0	48	
	159	db	213,73	382,22	-	0	27567	1	75		856	26			819	11	
38	160	db	271,70	40,19	+	0	80726			+	15	36	-		11	23	
					+	0	59020	19	03		869	94			830	82	
39	39	hb	0,00	150,61							877	11			828	74	
	61	tp	0,00	150,61	-	0	71385			-	11	21	+		10	99	
40					+	0	70030	15	70		865	90			839	73	
	40	-	0,00	147,14							826	11			878	74	
41	60	st.st.	197,84	344,98	+	0	64921			+	7	08	-		8	29	
					-	0	76061	10	90		833	19			870	45	
42	41	-	0,00	147,47							784	57			924	15	
	59	st.st.	194,43	341,91	+	0	61179			+	15	05	-		19	46	
43					-	0	79102	24	60		799	62			904	69	
	42	-	0,00	152,21							741	92			970	30	
44	40	st.st.	193,70	345,91	+	0	66025			+	16	31	-		18	55	
					-	0	75105	24	70		758	23			951	75	
162	rm										784	43			921	96	

coll.