


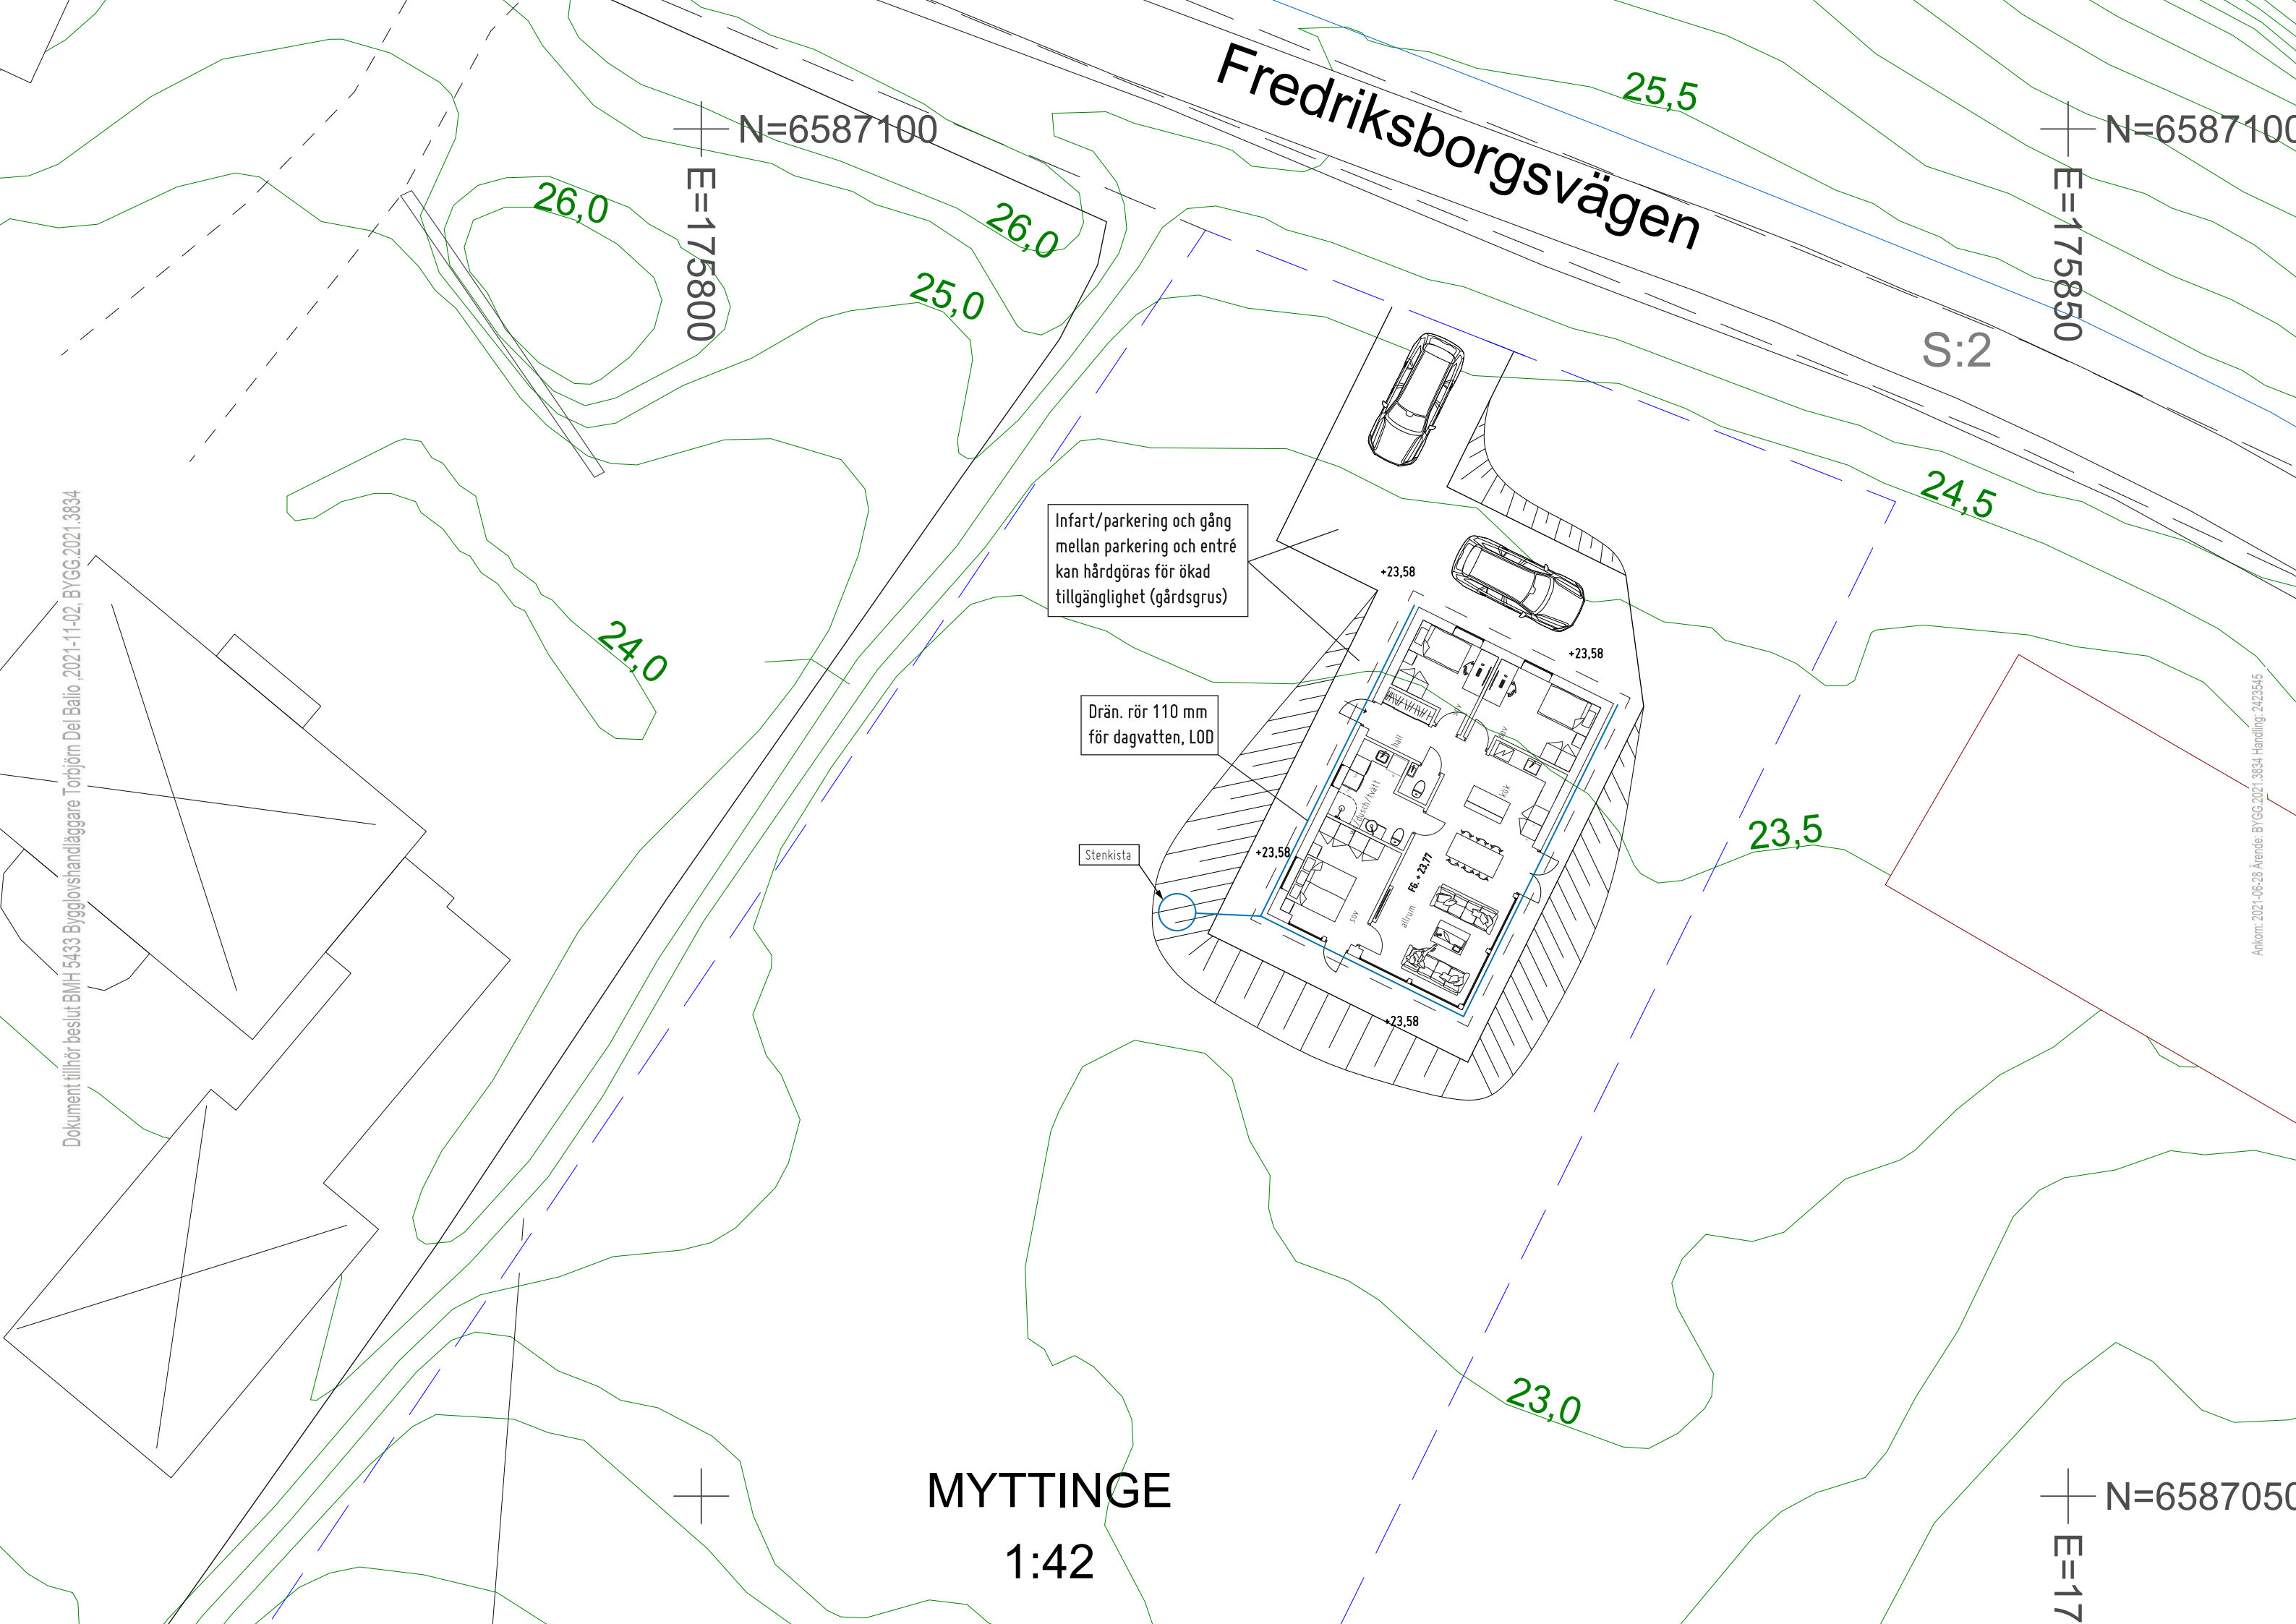

Fredriksborgsvägen

S:2

Infart/parkering och gång
mellan parkering och entré
kan hårdgöras för ökad
tillgänglighet (gårdsgrus)

Drän. rör 110 mm
för dagvatten, LOD

Stenkista

MYTTINGE
1:42