



FVP


Mekanisk frånlufts-
ventilation. Tilluft
via reglerbara tillufts-
ventiler Fresh TL95F
i yttrevägg.
Utvunnen energi
värmer tappvarmvatten
och värmevatten.

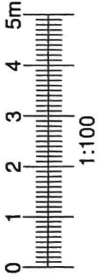

ENTRÉVÅNING

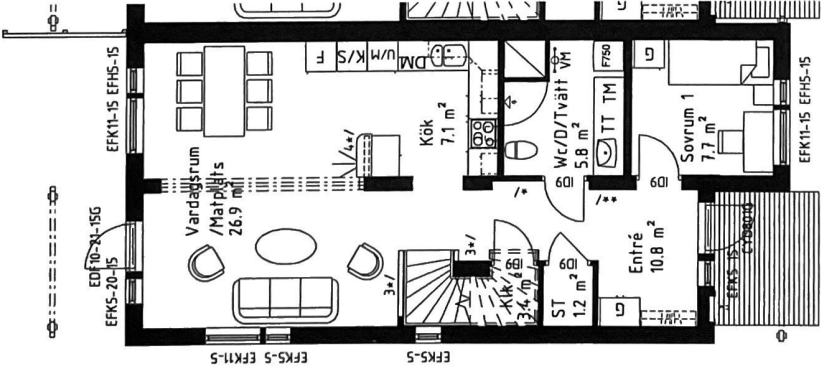

ÖVERVÅNING

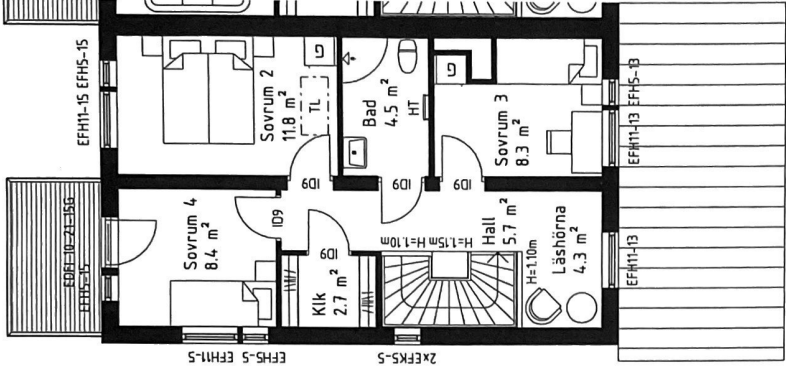

BFS2011:6 t.o.m BFS2013:14-BBR20

Kv. Källan

BYGGLOVSHANDLING



Myresjöhus AB
PLANER

Kv. Källan
Umeå Kommun

574 85 VETLANDA
TEL 0383-960 00 FAX 0383-914 40

RITAD / KONSTR AV PROJEKTNUMMER BYTALSNUM
CA P4002 271108


DATUM SKALA
2015-05-21 1 : 100

RITNINGSAR
Radhus 1 & 2


A01

* / Grupp-/Medicentral och kopplingskåp för vatten
** / Kopplingskåp för värme
3* / Vägghöjd=0.9m ovan väng
4* / Vägghöjd=1.2m


Boarea (BOA)/Lgh	
Plan 1	BOA 66.4 m²
Plan 2	BOA 53.9 m²
Bruttoarea (BTA)/Lgh	
Plan 1	BTA 78.1 m²
Plan 2	BTA 63.9 m²
Byggnadsarea (BYA)	
Plan 1	BYA 731.3 m²

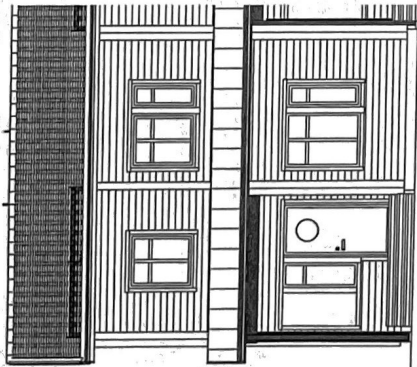


FASAD MOT ÖSTER

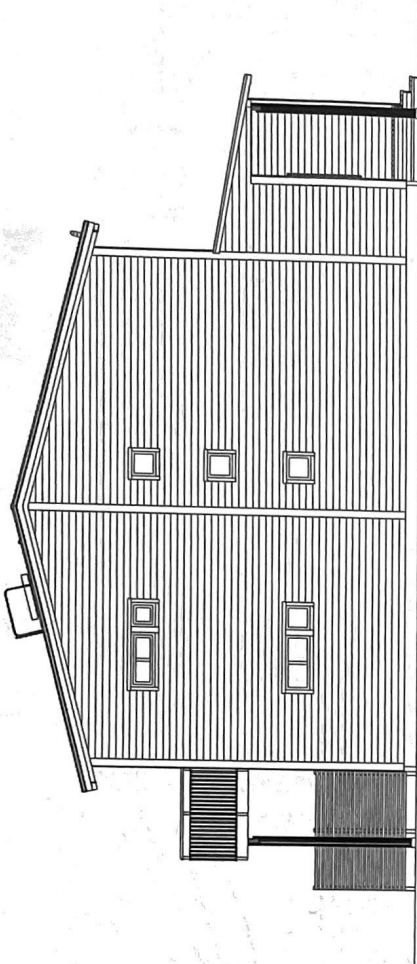

FASAD MOT SÖDER

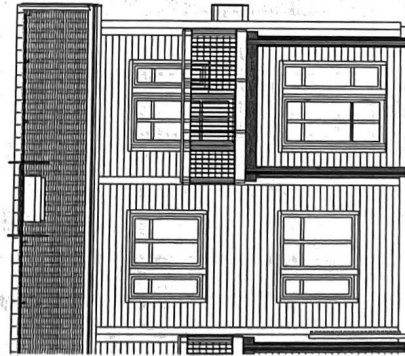

FASAD MOT VÄSTER

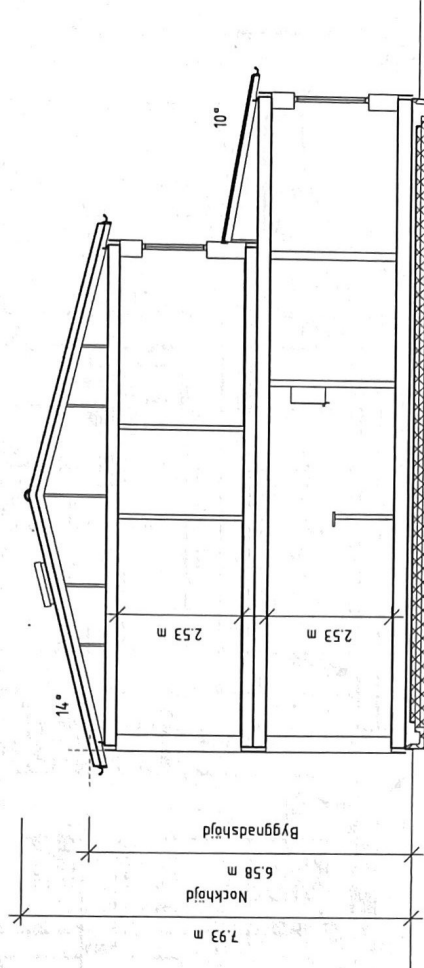

Öppen kort takfot
SEKTION

BFS2011:6 t.o.m BFS2013:14.-BBR20
Kv. Källan

BYGGLOVSHANDLING

Ev. sfödmur (frappa & räcke) & markanpassning
ingår ej i Myresjöhus AB åtagande

TOMTGRÄNS	BEFINTLIG MARK

FÖRESLAGEN MARK	

GATA	



574 85 VETLANDA
TEL. 0383-960 00 FAX. 0383-914 40
RITAD / KONSTR. AV PROJEKTNUMMER ANTALSNR
CA P4002 271108

DATUM 2015-05-21 SKALA 1 : 100
FÄSTYP Radhus 1 & 2
RITNINGAR A02
ANDR BET E

Myresjöhus AB
FASADER/SEKTION

Kv. Källan
Umeå Kommun

FÖRKLARINGAR

FG FÄRDSTIG
HOP PARKERINGSHÖLLEHÖJD
+378 NY MARKHÖJD

KOMPLETTERING BYGGLOV
DATERAD BN 2015-0222

BYGGLOV

TOMTEBO 1B
KV KALLAN NYBYGGNAD

LINTEKARTEKUR












TILL KARTAN HÖR BESKRIVNING

GC-VÄG

Gator och parker 2015-01-13
Anders Bergström

0 2.5 5 10 15 20 25 METER
ORIGINALSKALA 1:250

-SITUATIONSPLAN BASERAD PÅ NYBYGGNADSKARTA-

FRYTA 1965 kvn
TOMTYTA B72 kvn, BTA 3550 kvn, EXPLOATERINGSGRAD 0.43

NORR



Skala 1:500

Dnr: BN 2014-02066

