


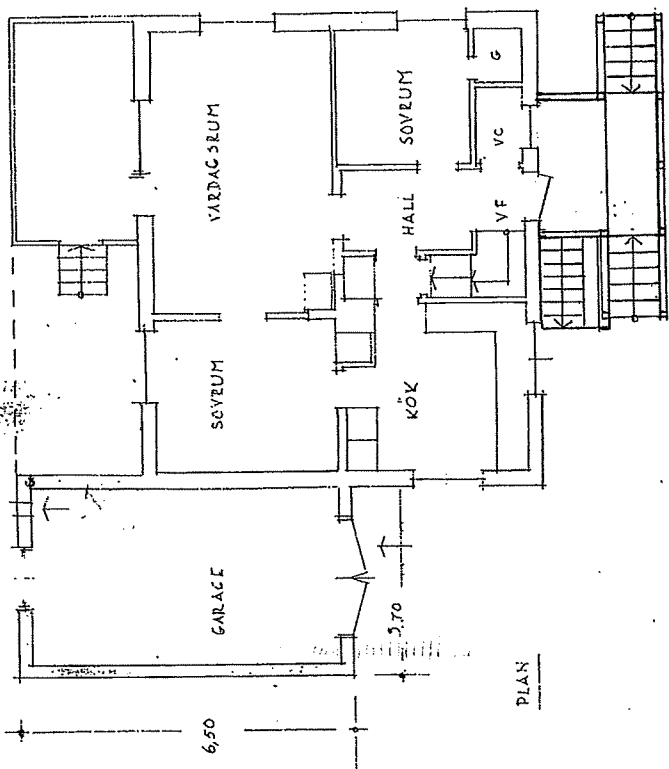


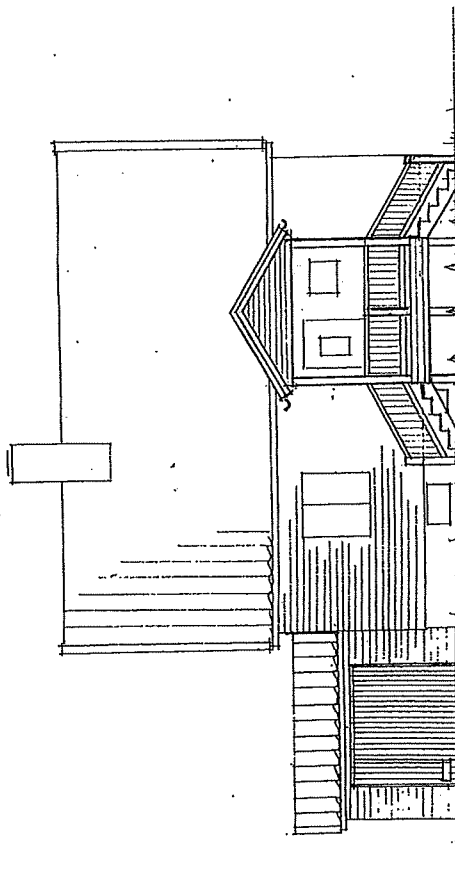

FASAD
ÖSTER

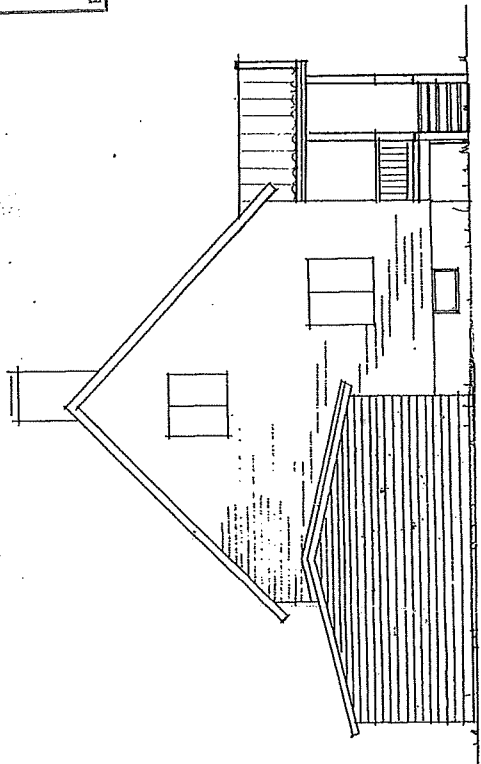

FASAD
NÖR

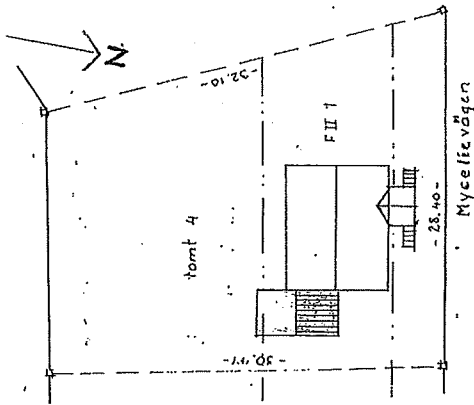

Tillhör byggnadsnämndens i Umeå protokoll

AS528/2004

betygat Siv Eriksson

MUSSEBONEN 4,
UMEÅ KOMMUN.
OMBYGGNAD AV BRO
ÄGARE: PER-OLOF OCH
MONIKA SÖDERSTRÖM
PLAN OCH FASADER, SKALA 1:100
SITUATIONSPLAN, SKALA 1:400
RITAT: ROGER LUNDMARK
VÄNNÄSBY 2004-04-22

241310

PLÅT TYP FLEGE-
UNDERLÅG TAK
45x145 C BEF TAKSTOL

STADEN
KONTOR
LÖVINGE

1995 06 14

Drw

22x95 GLESPANEL

50 MIN. ULLMATT
150 MIN. ULL. SK
45x145 TILL BEF. RÅM
PLASTF.
TAK. LIKA BEF.

PLÅTAVTÅKEN

BEF VÄGG

PRINCIPTEGNING
1:20

Tillhör byggnadsnämndens i Umeå protokoll nr

AS 49 / 1995

tecknat Siv Eriksson

Björn B. Hedvall
byggkonsult HB

Götgatan 23 903 27 UMEÅ
Tel. 090-13 46 37

UMEÅ DEN 250612 SIGN. BH

UMEÅ KOMMUN


KV. MUSSERONEN NR 4

PER-OLOF OCH MONICA ÖBERSTRÖM

MUSELIEVÄGEN, UMEÅ


SKALA: 1:100 *[Signature]*

Byggnadsnämnden i Umeå Kommun
X 1

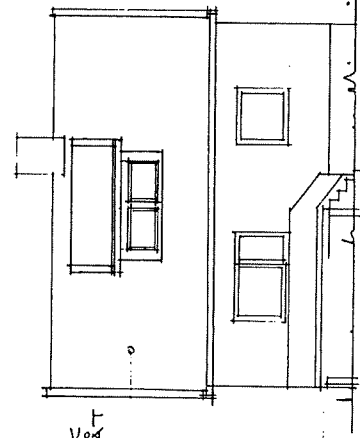


FASAD MOT SÖDER

BEF. TEGELTAK
BYTES TILL PLÅT
TYP FLEGE

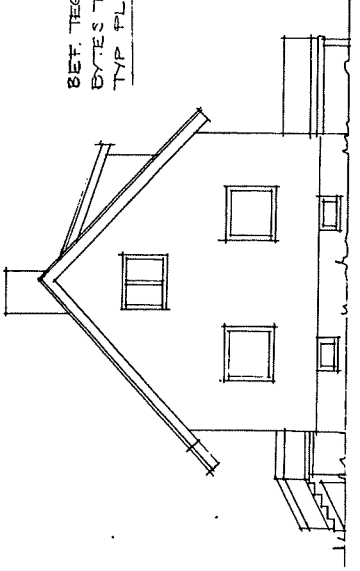


FASAD MOT VÄSTER

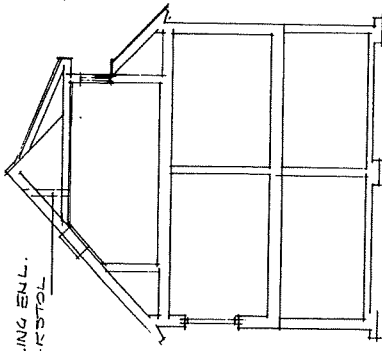

AVVÄXLING ENL.
BEF TAKSTOL


SEKTION

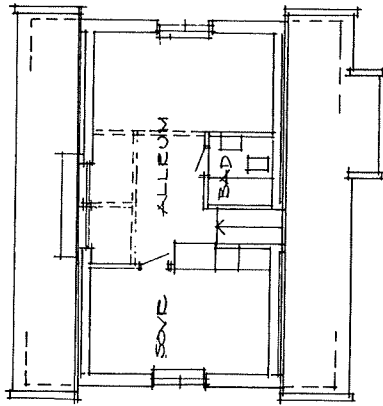


ÖVERPLAN





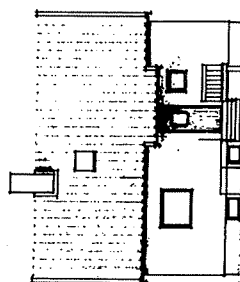



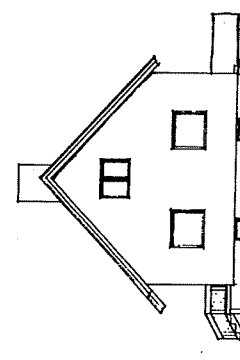



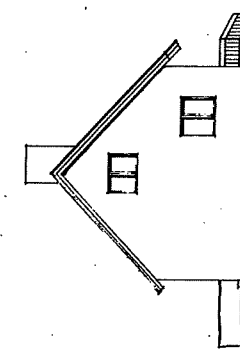



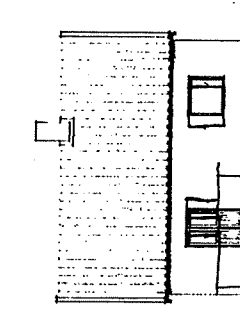



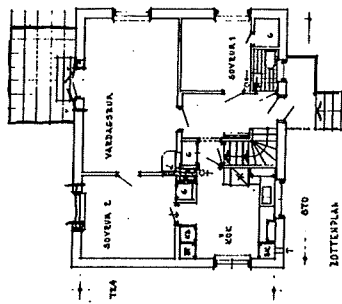



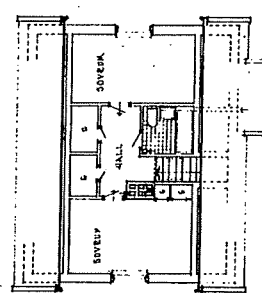


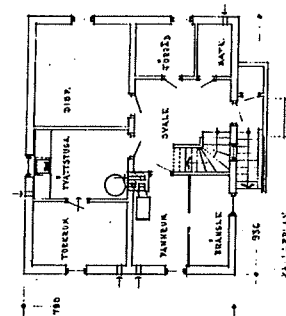


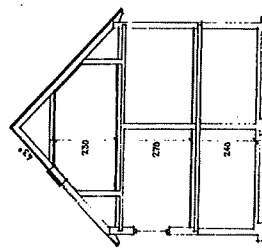


118950


- SKÖRSTEN OVAN NOCK

meddelanden
13 JAN 1954





