

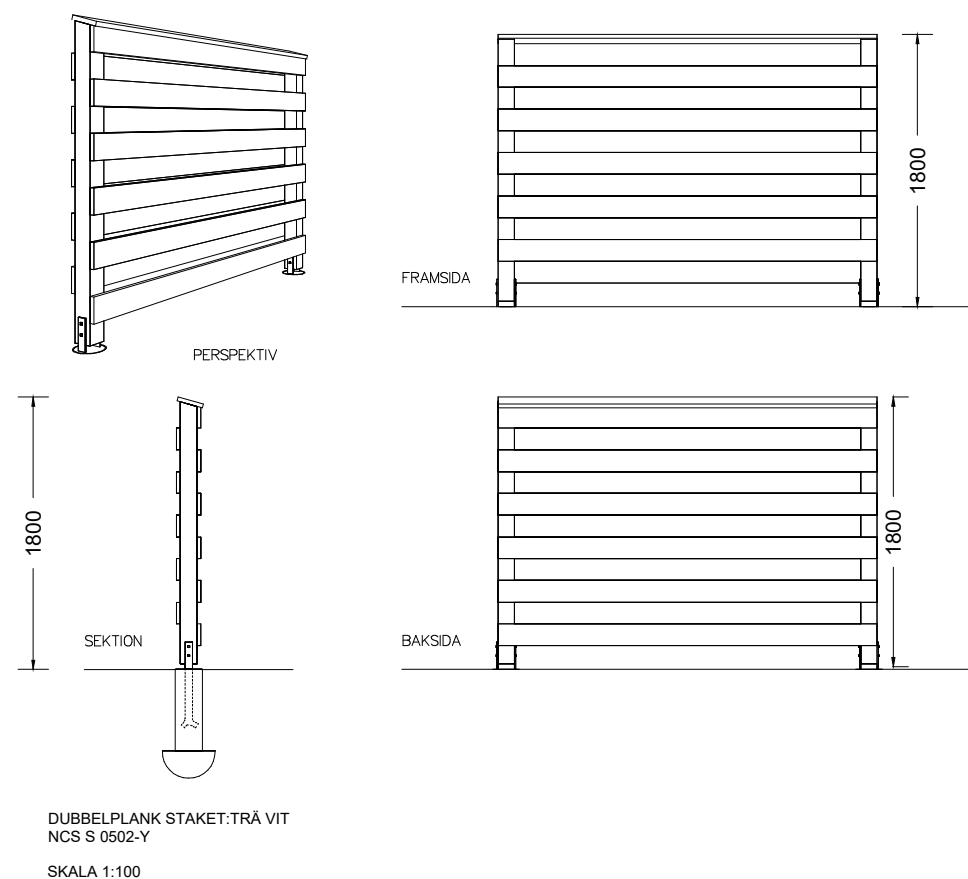


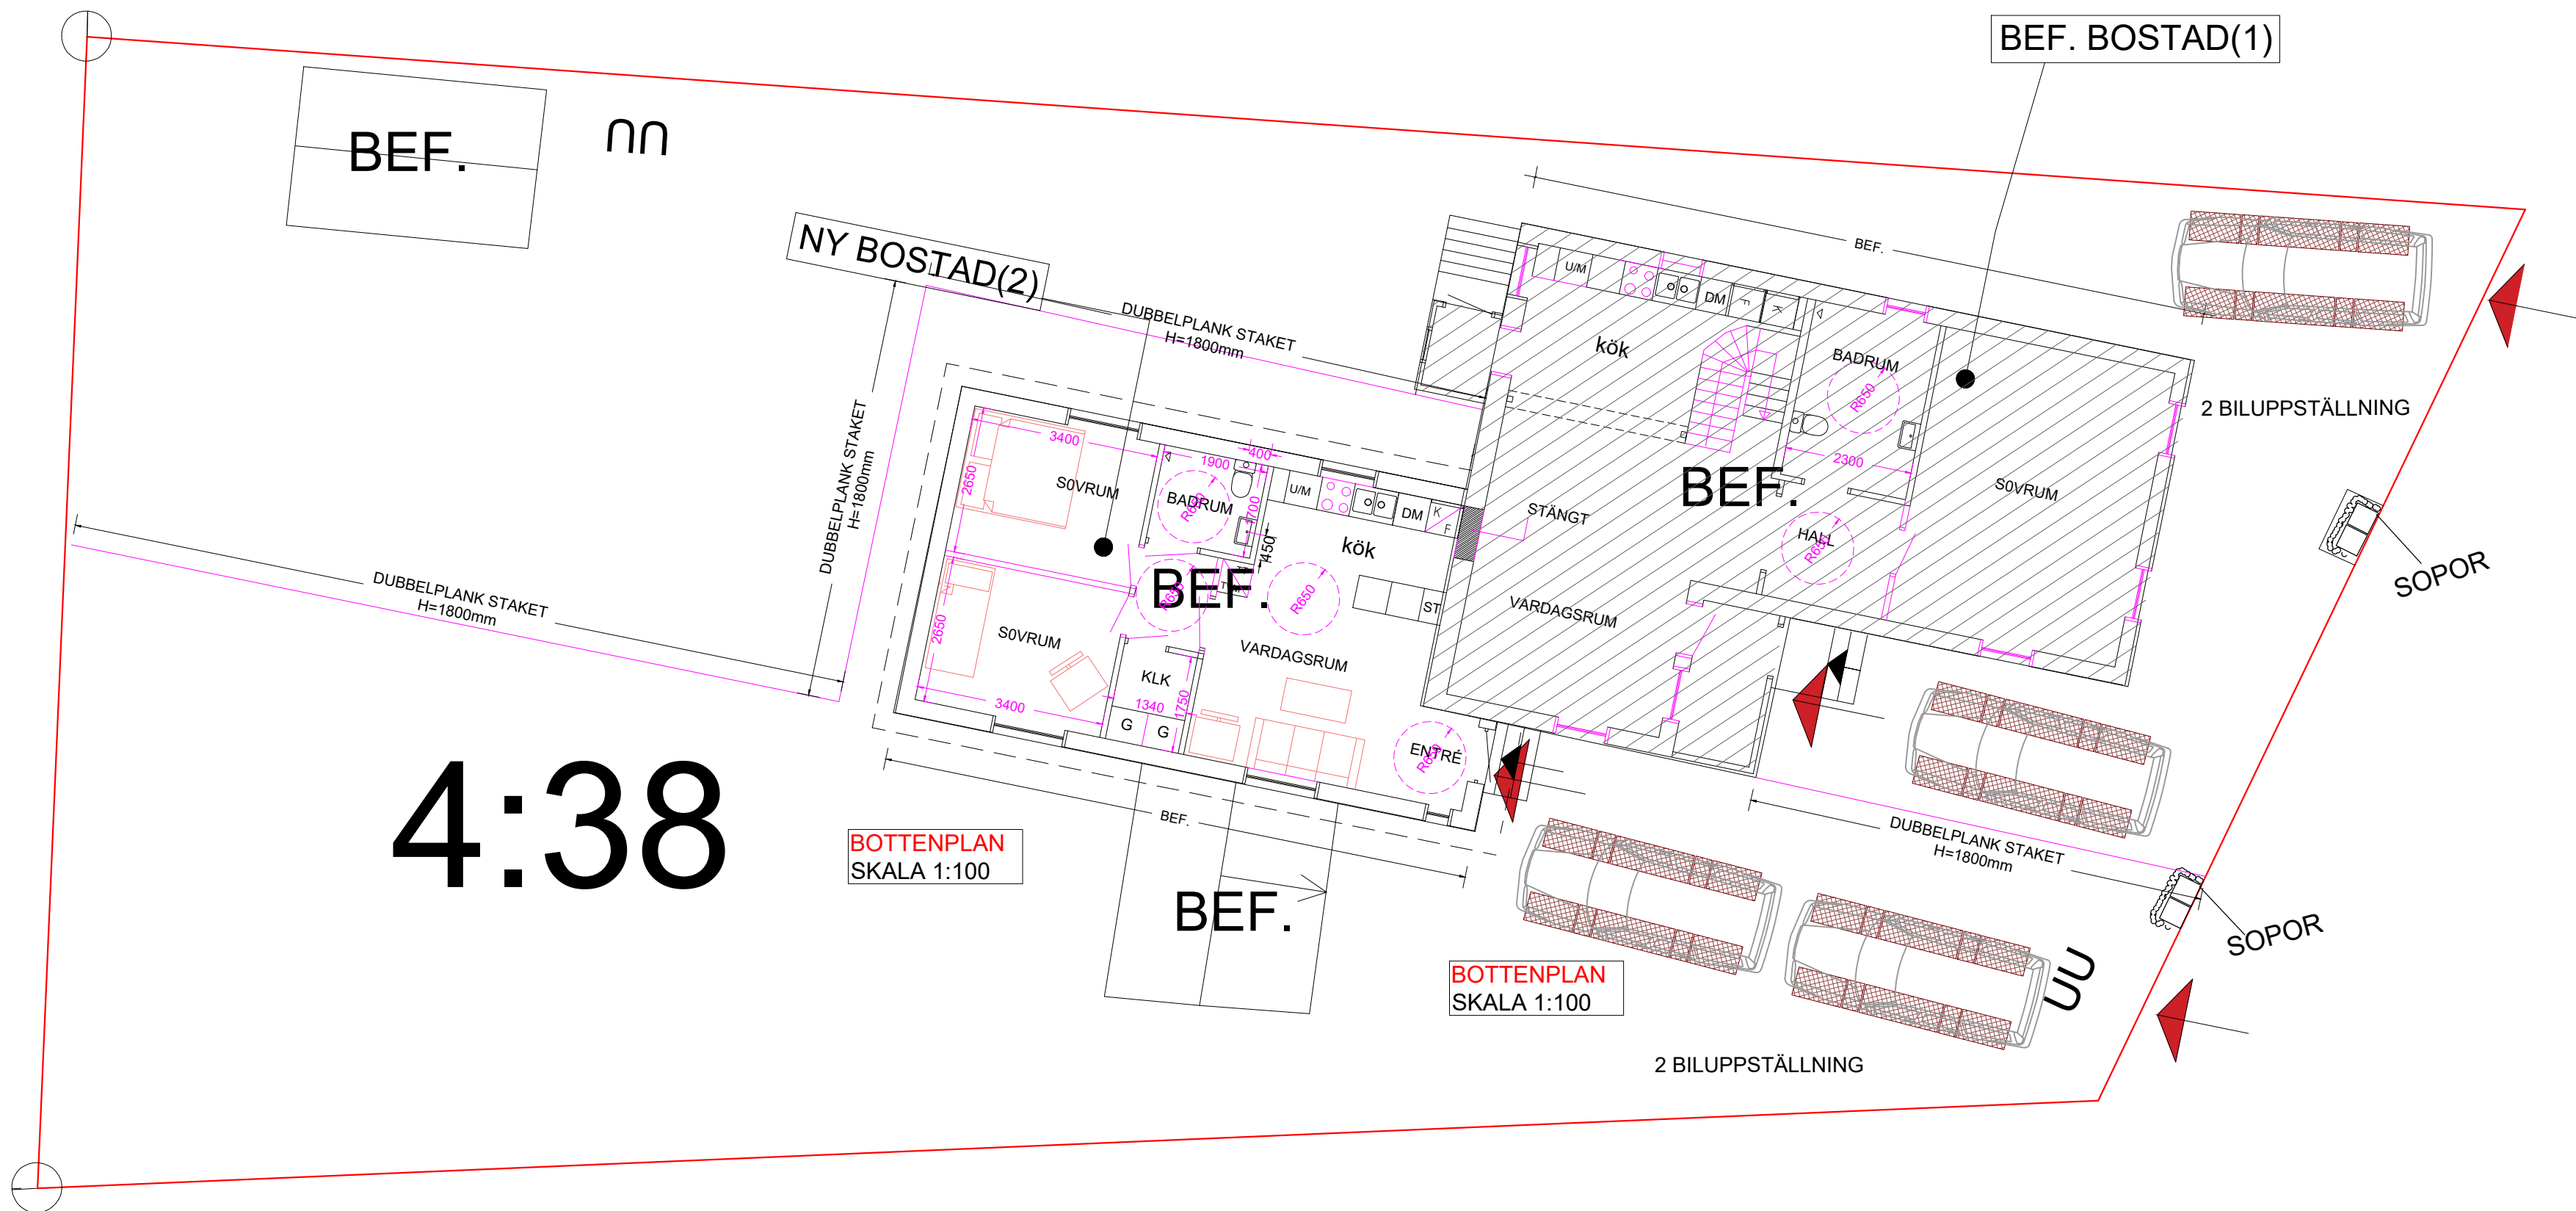

FÖRKLARINGAR
DUBBELPLANK STAKET: TRÄ VIT
NCS S 0502-Y

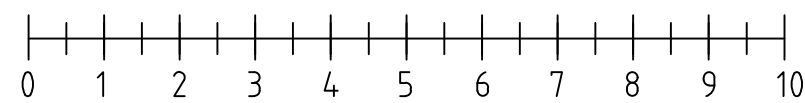

			230205
BET	ANT	ÄNDRINGEN AVSER	SIGN DATUM
BYGGLOVSHANDLING 20-06-20			
KVARNGATAN 41 24171 MARIEHOLM			
ÅKARP 4:38		 KONTAKTPERSON RAZAK KATA KVARNGATAN 41 24171 MARIEHOLM Razakata@yahoo.se	
MOUSAARKITEKT 0762088384			
UPPDRAGS NR.	RITAD AV	HANDLAGGARE	
DATUM	ANSVARIG	MO	
230205	MO		
planlösning (begräftande av huset som två bostadshus).			
SKALA	NUMMER	BET	
1:100	A06	A2	