

MED RESERVATION FÖR EVENTUELLA ÄNDRINGAR

BOKNINGSRITNING

Fiskarhedenvillan

FISKARHEDENVILLAN AB TEL: 0243-79 42 42
 BOX 882 INFO@FISKARHEDENVILLAN.SE
 781 29 BORLÄNGE WWW.FISKARHEDENVILLAN.SE

BYGGHERR
 FHV ENTREPRENAD

OBJEKTNUMMER | HUSTYP
 BASTENSHÄLLSVÄGEN 24-42


SITUATIONSPLAN

DEL AV BORDET 9
 NYKÖPINGS KOMMUN


DATUM | RITAD AV
 2024-06-25

SKALA | RITNINGNUMMER | REV
 1:400 (A3) | A23


B-B / A03

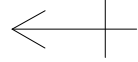

A-A / A03

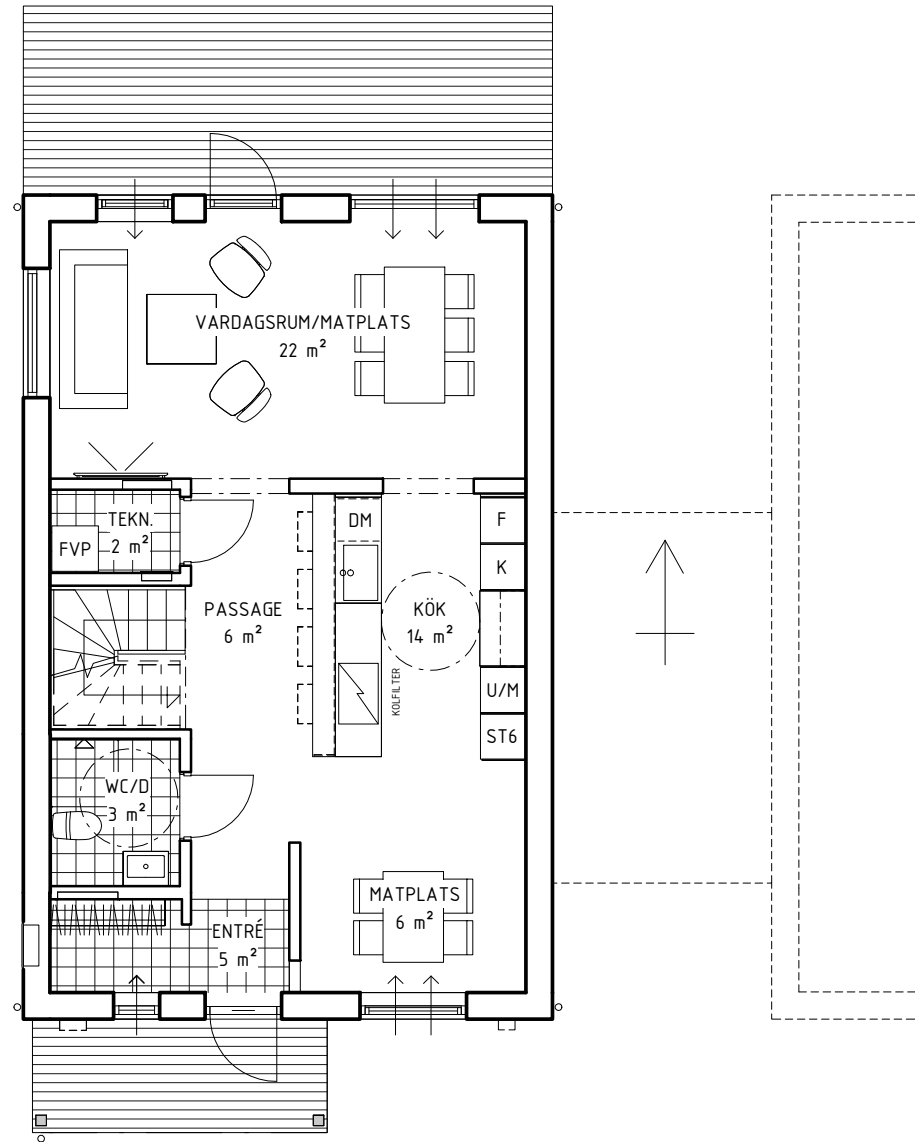

ENTRÉPLAN

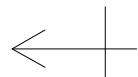

MED RESERVATION FÖR EVENTUELLA ÄNDRINGAR

BOKNINGSRITNING

Fiskarhedenvillan

FISKARHEDENVILLAN AB TEL: 0243-79 42 42
BOX 882 INFO@FISKARHEDENVILLAN.SE
781 29 BORLÄNGE WWW.FISKARHEDENVILLAN.SE

BYGGHERRER
FHV ENTREPRENAD

OBJEKTNUMMER | HUSTYP
BASTENSHÄLLSVÄGEN 42


ENTRÉPLAN

DEL AV BORDET 9
NYKÖPINGS KOMMUN

DATUM | RITAD AV
2024-06-25

SKALA | RITNINGNUMMER | REV
1:100 (A3) | A01

© Fiskarhedenvillan. Denna ritning är skyddad av upphovsrättslagen och får ej användas utan skriftlig tillåtelse från Fiskarhedenvillan.

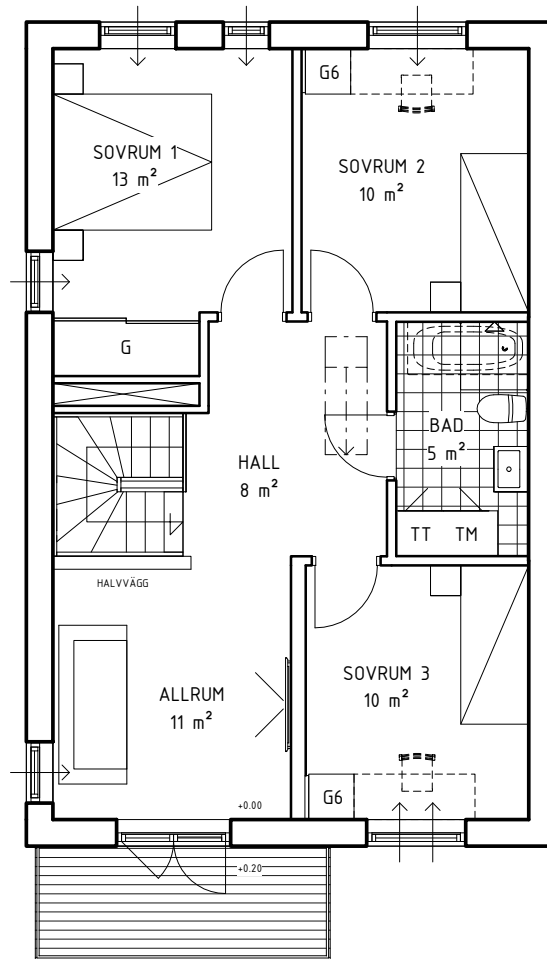

PLAN 2



MED RESERVATION FÖR EVENTUELLA ÄNDRINGAR

BOKNINGSRITNING

Fiskarhedenvillan

FISKARHEDENVILLAN AB TEL: 0243-79 42 42
 BOX 882 INFO@FISKARHEDENVILLAN.SE
 781 29 BORLÄNGE WWW.FISKARHEDENVILLAN.SE

BYGGHERRE
 FHV ENTREPRENAD


OBJEKTNUMMER | HUSTYP
 BASTENSHÄLLSVÄGEN 42

PLAN 2


DEL AV BORDET 9
 NYKÖPINGS KOMMUN

DATUM | RITAD AV
 2024-06-25

SKALA | RITNINGSNUMMER | REV
 1:100 (A3) | A02

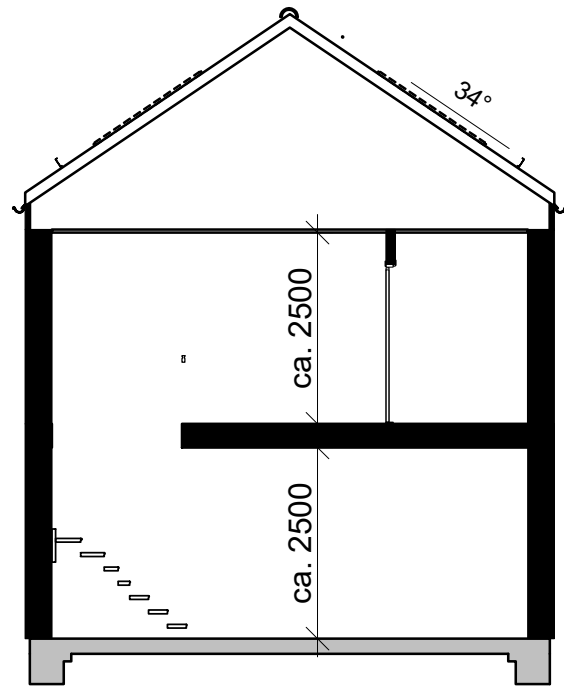

A-A

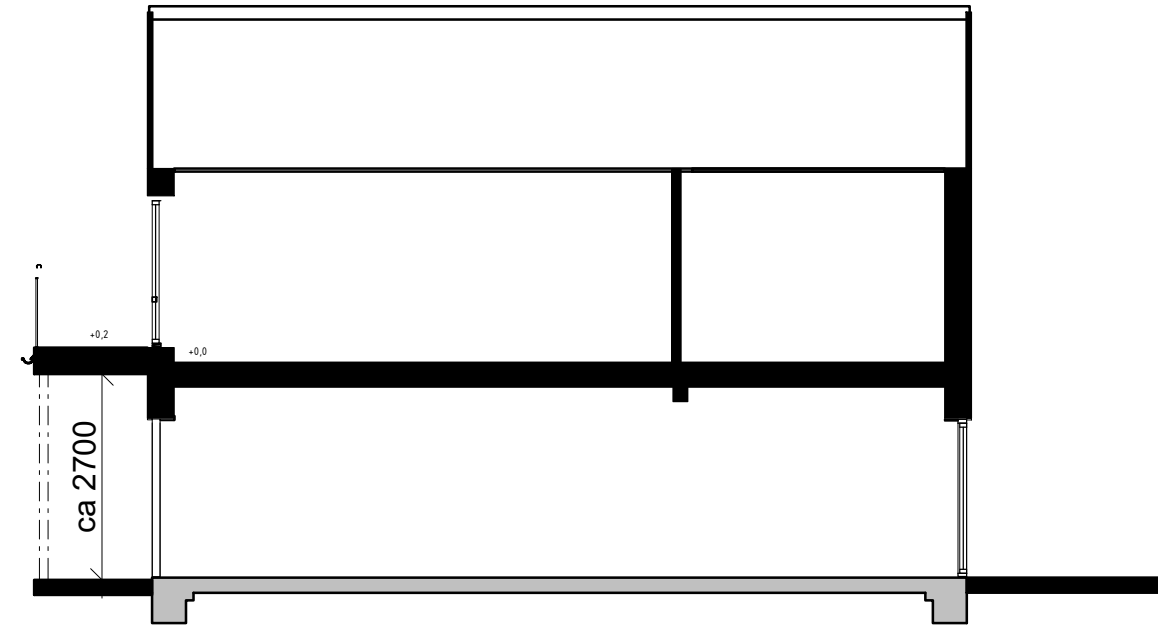

B-B



MED RESERVATION FÖR EVENTUELLA ÄNDRINGAR

BOKNINGSRITNING

Fiskarhedenvillan


FISKARHEDENVILLAN AB TEL: 0243-79 42 42
 BOX 882 INFO@FISKARHEDENVILLAN.SE
 781 29 BORLÄNGE WWW.FISKARHEDENVILLAN.SE

BYGGHERR
 FHV ENTREPRENAD
 OBJEKTNUMMER | HUSTYP
 BASTENSHÄLLSVÄGEN 42


SEKTIONER

DEL AV BORDET 9
 NYKÖPINGS KOMMUN


DATUM 2024-06-25	RITAD AV
SKALA 1:100 (A3)	RITNINGSNUMMER A03
	REV

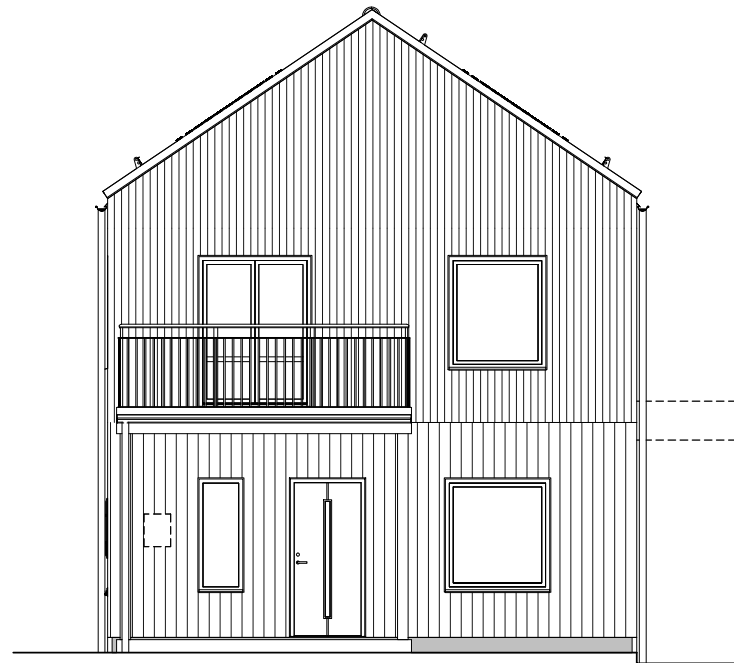


FASAD MOT NORR

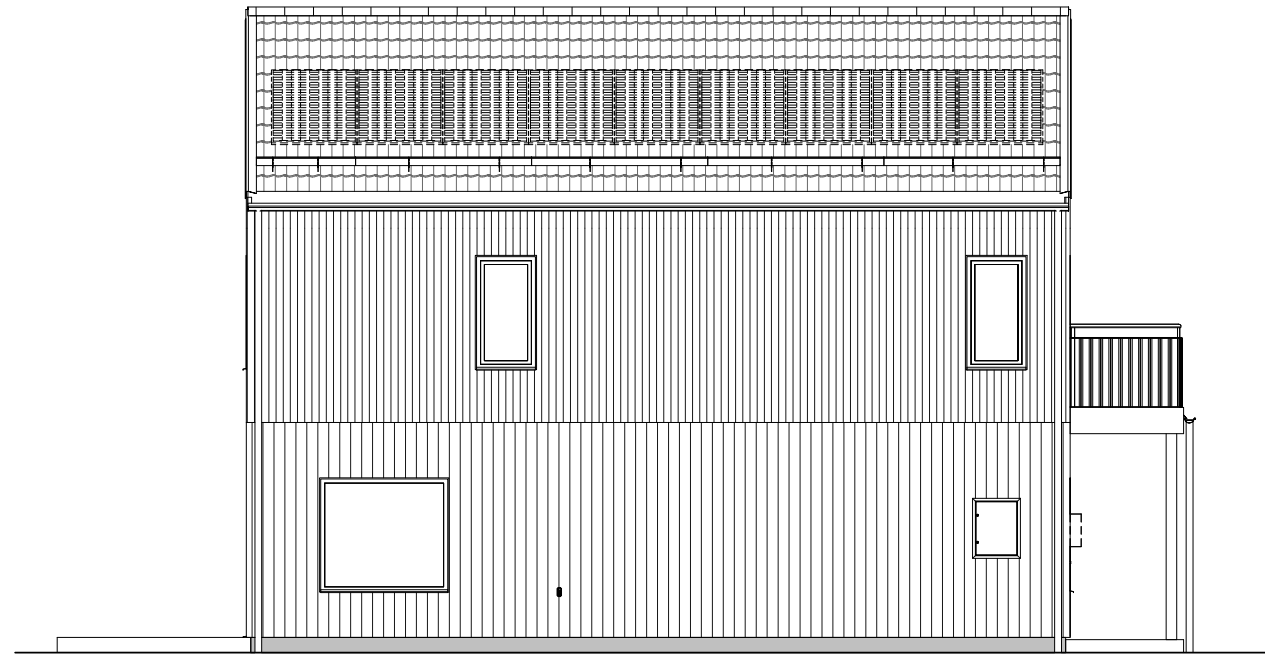

FASAD MOT ÖSTER

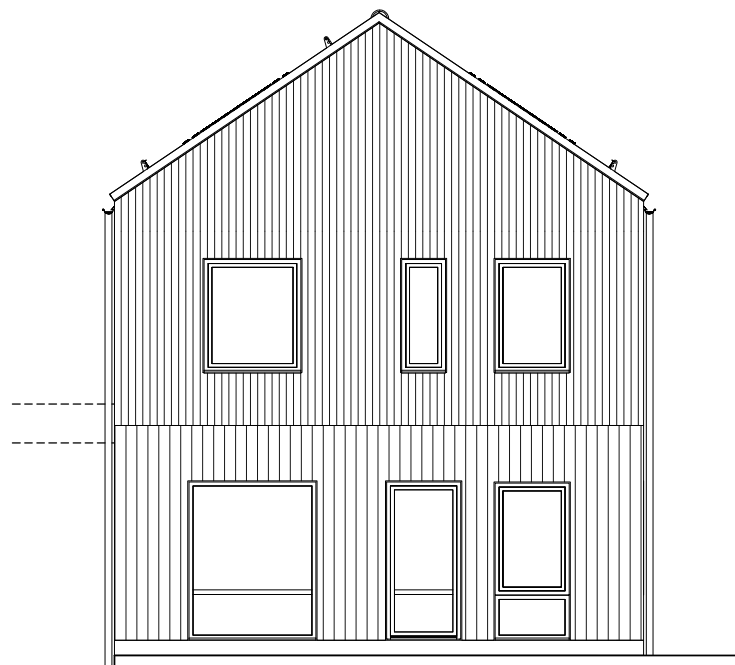

FASAD MOT SÖDER

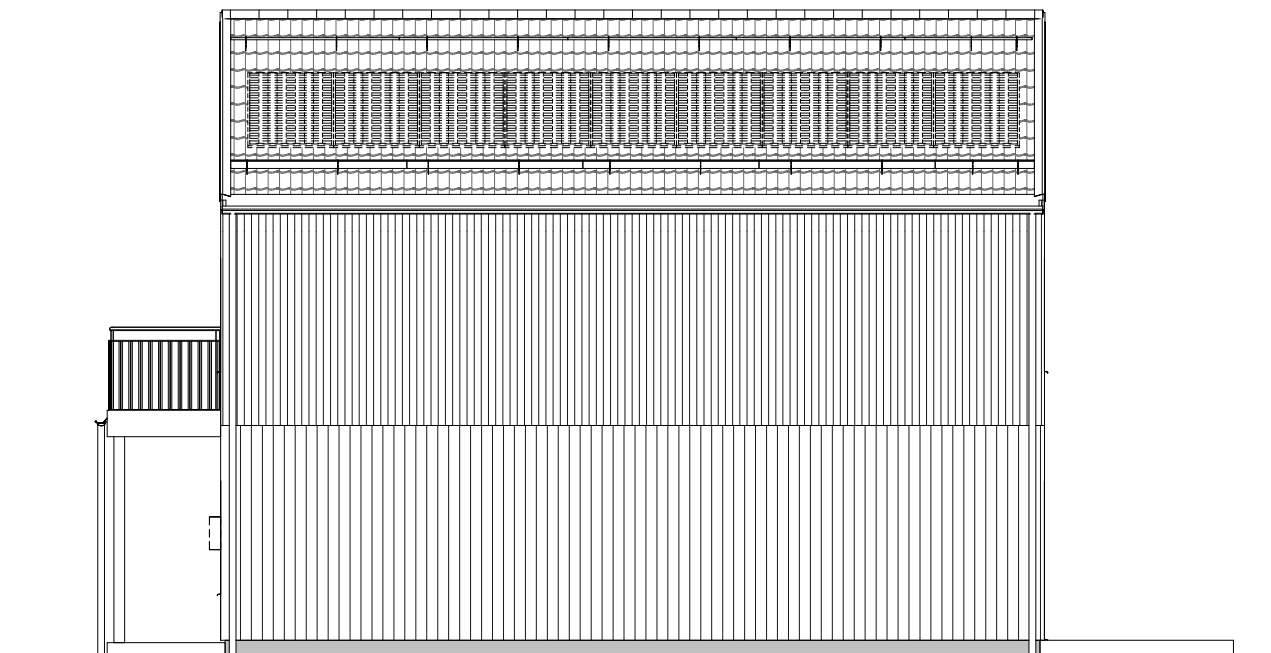

FASAD MOT VÄSTER



SOLCELLER OCH LADDBOX ERBJUDS SOM TILLVAL
MED RESERVATION FÖR EVENTUELLA ÄNDRINGAR

BOKNINGSRITNING

Fiskarhedenvillan






FISKARHEDENVILLAN AB TEL: 0243-79 42 42
BOX 882 INFO@FISKARHEDENVILLAN.SE
781 29 BORLÄNGE WWW.FISKARHEDENVILLAN.SE

BYGGHERRE
FHV ENTREPRENAD
OBJEKTNUMMER | HUSTYP
BASTENSHÄLLSVÄGEN 42

FASADER

DEL AV BORDET 9
NYKÖPINGS KOMMUN

DATUM 2024-06-25	RITAD AV
SKALA 1:100 (A3)	RITNINGSNUMMER A11
	REV

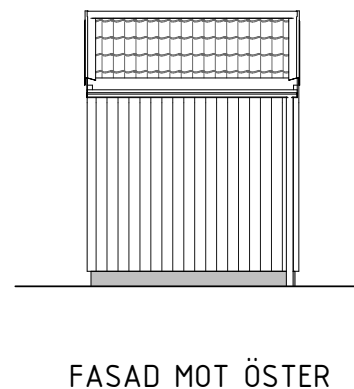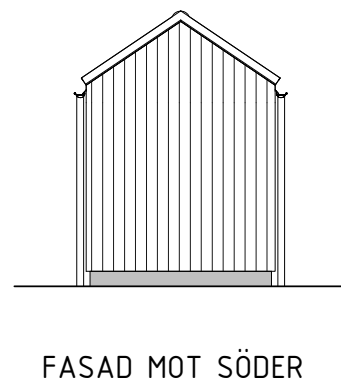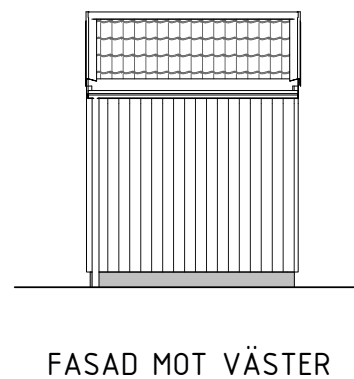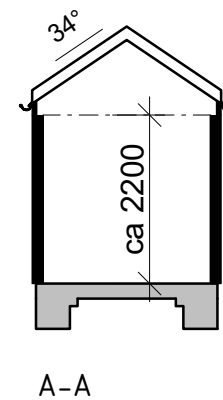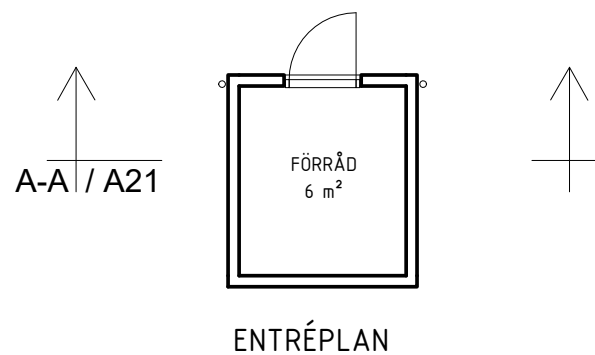

MED RESERVATION FÖR EVENTUELLA ÄNDRINGAR

BOKNINGSRITNING

Fiskarhedenvillan

FISKARHEDENVILLAN AB TEL: 0243-79 42 42
 BOX 882 INFO@FISKARHEDENVILLAN.SE
 781 29 BORLÄNGE WWW.FISKARHEDENVILLAN.SE

BYGGHERR
 FHV ENTREPRENAD
 OBJEKTNUMMER | HUSTYP
 BASTENSHÄLLSVÄGEN 24-42

ENTRÉPLAN, SEKTION &
 FASADER

DEL AV BORDET 9
 NYKÖPINGS KOMMUN

DATUM 2024-06-25	RITAD AV	REV
SKALA 1:100 (A3)	RITNINGNUMMER A21	