

FÖRKLARINGAR
 HÖJDSYSTEM RH2000.
 PLUSHÖJDER ANGES I METER (AVSER ÖK FÄRDIGT GOLV).
 KOORDINATER ANGES I METER.
 ALLA ÖVRIGA MÅTT I MILLIMETER.

+XX.XX PLUSHÖJD

FG = FÄRDIG GOLVHÖJD
 RoK = RUM & KÖK

BVXX 1XXX = LÄGENHETSNUMMER

▲ HUVUDENTRÉ
 △ ENTRÉ
 ^ ENTRÉ TEKNIK

WC/D = WC MED DUSCH
 TM = TVÄTTMASKIN
 TT = TORKTUMLARE
 TP = TVÄTTPELARE
 (TVÄTTMASKIN OCH TORKTUMLARE I STAPEL)


G = GARDEROB
 L = LINNESKÅP
 SKJG = SKJUTDÖRRSGARDEROB

K = KYLSKÅP
 F = FRYSSKÅP
 K/F = KYL- OCH FRYSSKÅP
 DM = DISKMASKIN INTEGRERAD


UC = UNDERCENTRAL
 ELC = EL-CENTRAL

FÖRESKRIFTER

HÄNVISNINGAR

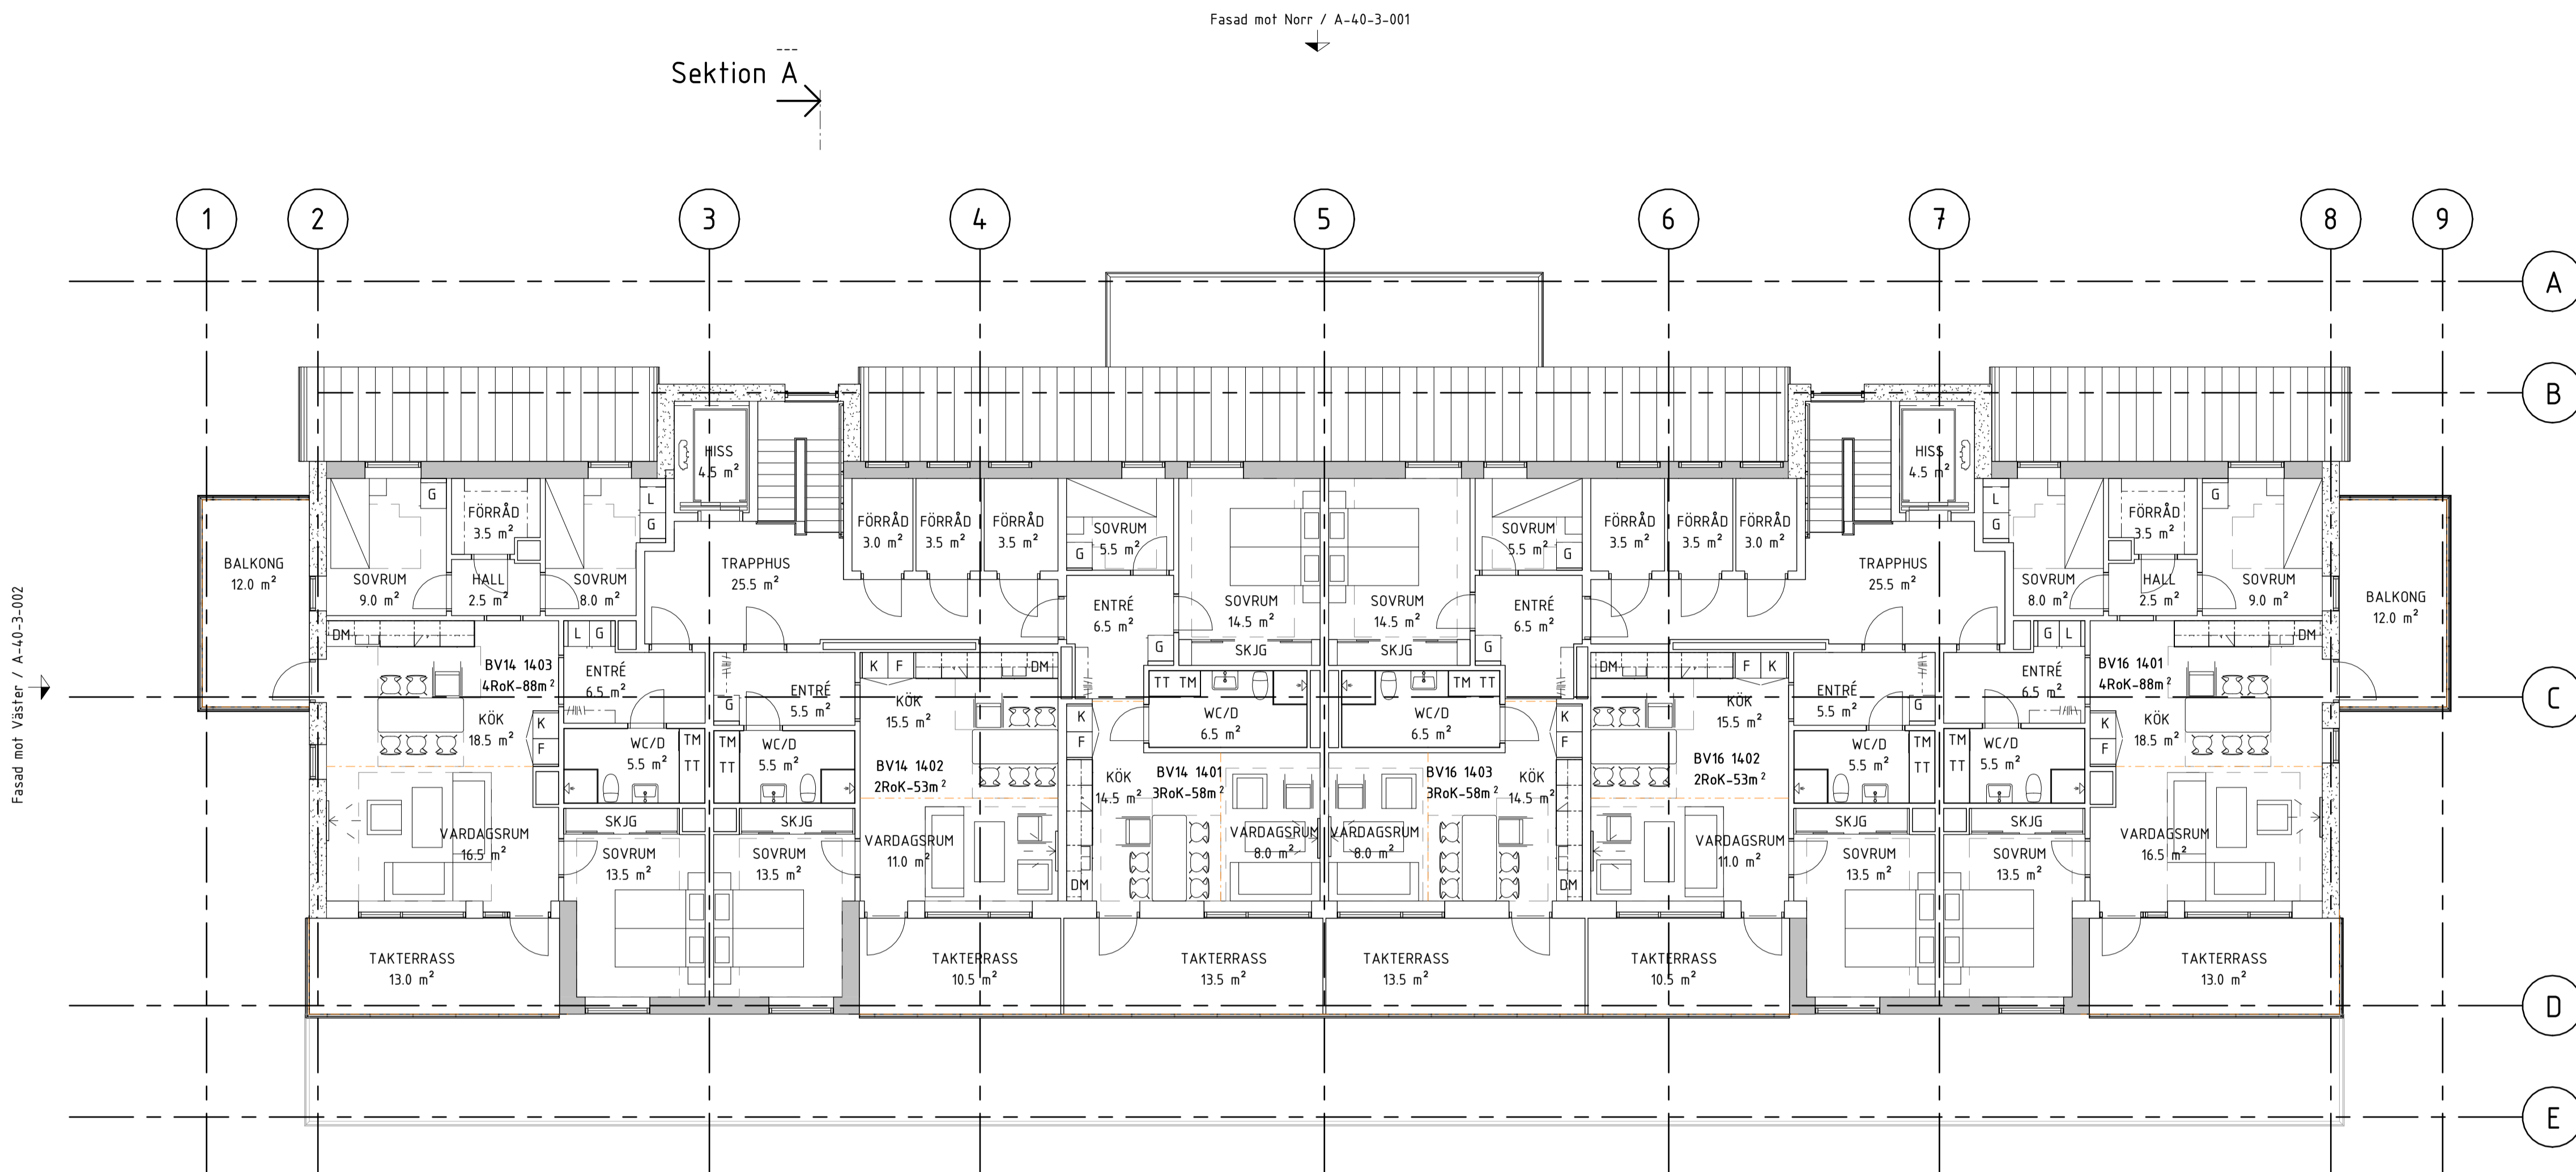

Vindsplan
 1 : 100

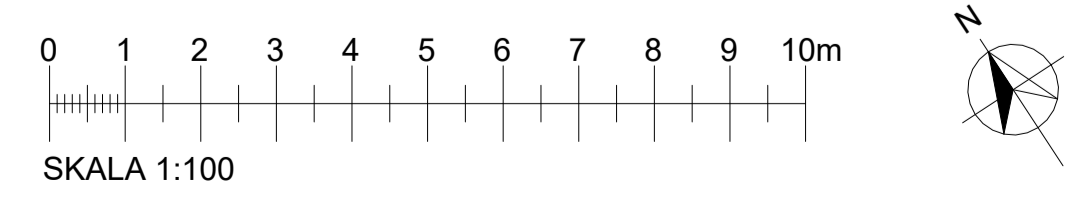

BET	ANT	ÄNDRINGEN AVSER	SEN	DATA
FÖRSLAGSHANDLING				
Koggen 9				
MAISON FORTE				
A		Maison Forte		
K				
E				
V				
L				
UPPDRAG NR		RITAD AV	HANDLAGGARE	
DATUM		J.Samuelsson		
2024-06-27		ANSVARIG		
Flerbostadshus VINDSPLAN				
SKALA	NUMMER			BET
A1 1:100 A3 1:200	A-40-1-401			