

### FÖRKLARINGAR

HÖJDSYSTEM RH2000.  
 PLUSHÖJDER ANGES I METER (AVSER ÖK FÄRDIGT GOLV).  
 KOORDINATER ANGES I METER.  
 ALLA ÖVRIGA MÅTT I MILLIMETER.

+XX.XX PLUSHÖJD

FG = FÄRDIG GOLVHÖJD  
 RoK = RUM & KÖK

BVXX 1XXX = LÄGENHETSNUMMER

▲ HUVUDENTRÉ  
 △ ENTRÉ  
 ^ ENTRÉ TEKNIK

WC/D = WC MED DUSCH  
 TM = TVÄTTMASKIN  
 TT = TORKTUMLARE  
 TP = TVÄTTPELARE  
 (TVÄTTMASKIN OCH TORKTUMLARE I STAPEL)


G = GARDEROB  
 L = LINNESKÅP  
 SKJG = SKJUTÖRRSGARDEROB

K = KYLSKÅP  
 F = FRYSSKÅP  
 K/F = KYL- OCH FRYSSKÅP  
 DM = DISKMASKIN INTEGRERAD


UC = UNDERCENTRAL  
 ELC = EL-CENTRAL

### FÖRESKRIFTER

### HÄNVISNINGAR

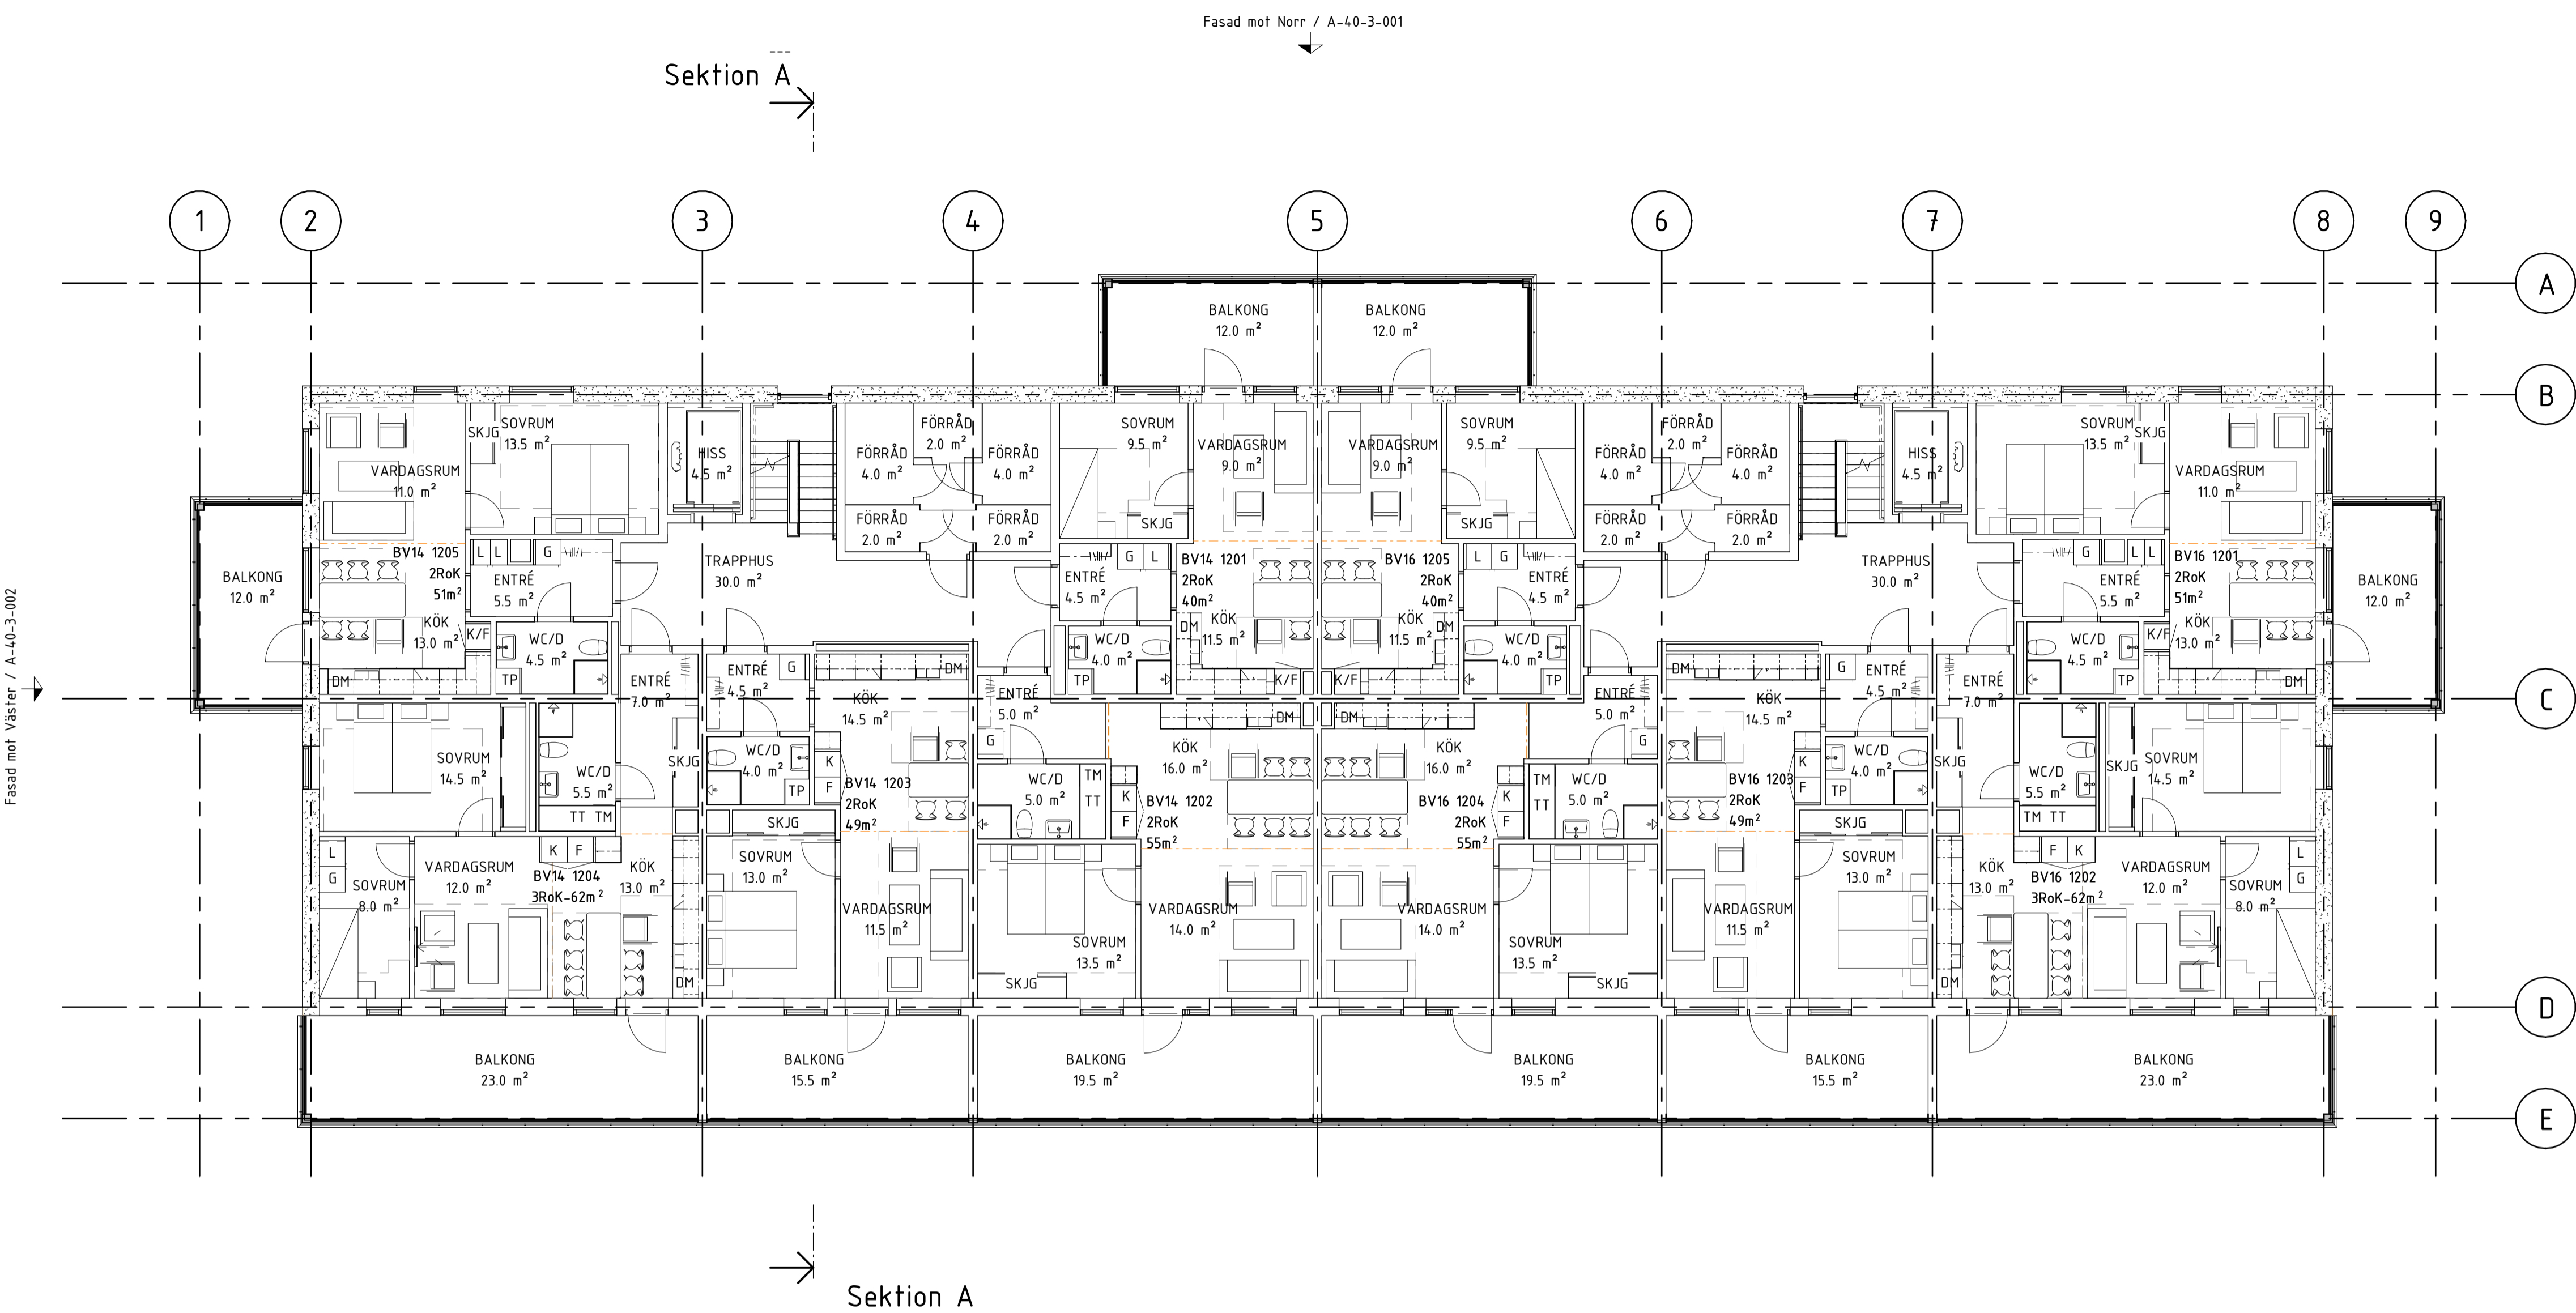

Plan 2  
 1 : 100

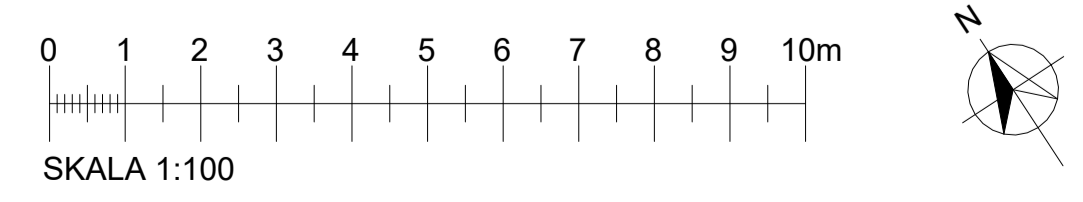

BET	ANT	ÄNDRINGEN AVSER	SEN	DATA
<b>FÖRSLAGSHANDLING</b>				
Koggen 9				
<b>MAISON FORTE</b>				
A		Maison Forte		
K				
E				
V				
L				
UPPDRAG NR	2024-06-27	RITAD AV J.Samuelsson	HANDLAGGARE	
DATUM	2024-06-27	ANSVARIG		
Flerbostadshus PLAN 2				
SKALA	A1 1:100	NUMMER	A-40-1-201	BET
	A3 1:200			