

FÖRKLARINGAR

HÖJDSYSTEM RH2000.
 PLUSHÖJDER ANGES I METER (AVSER ÖK FÄRDIGT GOLV).
 KOORDINATER ANGES I METER.
 ALLA ÖVRIGA MÅTT I MILLIMETER.

+XX.XX PLUSHÖJD

FG = FÄRDIG GOLVHÖJD
 RoK = RUM & KÖK

BVXX 1XXX = LÄGENHETSNUMMER

▲ HUVUDENTRÉ
 △ ENTRÉ
 ^ ENTRÉ TEKNIK

WC/D = WC MED DUSCH
 TM = TVÄTTMASKIN
 TT = TORKTUMLARE
 TP = TVÄTTPELARE
 (TVÄTTMASKIN OCH TORKTUMLARE I STAPEL)

G = GARDEROB
 L = LINNESKÅP
 SKJG = SKJUTÖRRSGARDEROB

K = KYLSKÅP
 F = FRYSSKÅP
 K/F = KYL- OCH FRYSSKÅP
 DM = DISKMASKIN INTEGRERAD

UC = UNDERCENTRAL
 ELC = EL-CENTRAL

FÖRESKRIFTER


HÄNVISNINGAR

BET	ANT	ÄNDRINGEN AVSER	SEN	DATA
FÖRSLAGSHANDLING				
Koggen 9				
 MAISON FORTE				
A Maison Forte				
K				
E				
V				
L				
UPPDRAG NR	1	RITAD AV	J.Samuelsson	HANDLAGGARE
DATUM	2024-06-27	ANSVARIG		
Flerbostadshus PLAN 3				
SKALA	A1 1:100	NUMMER	A-40-1-301	BET
	A3 1:200			



Sektion A →

Fasad mot Norr / A-40-3-001

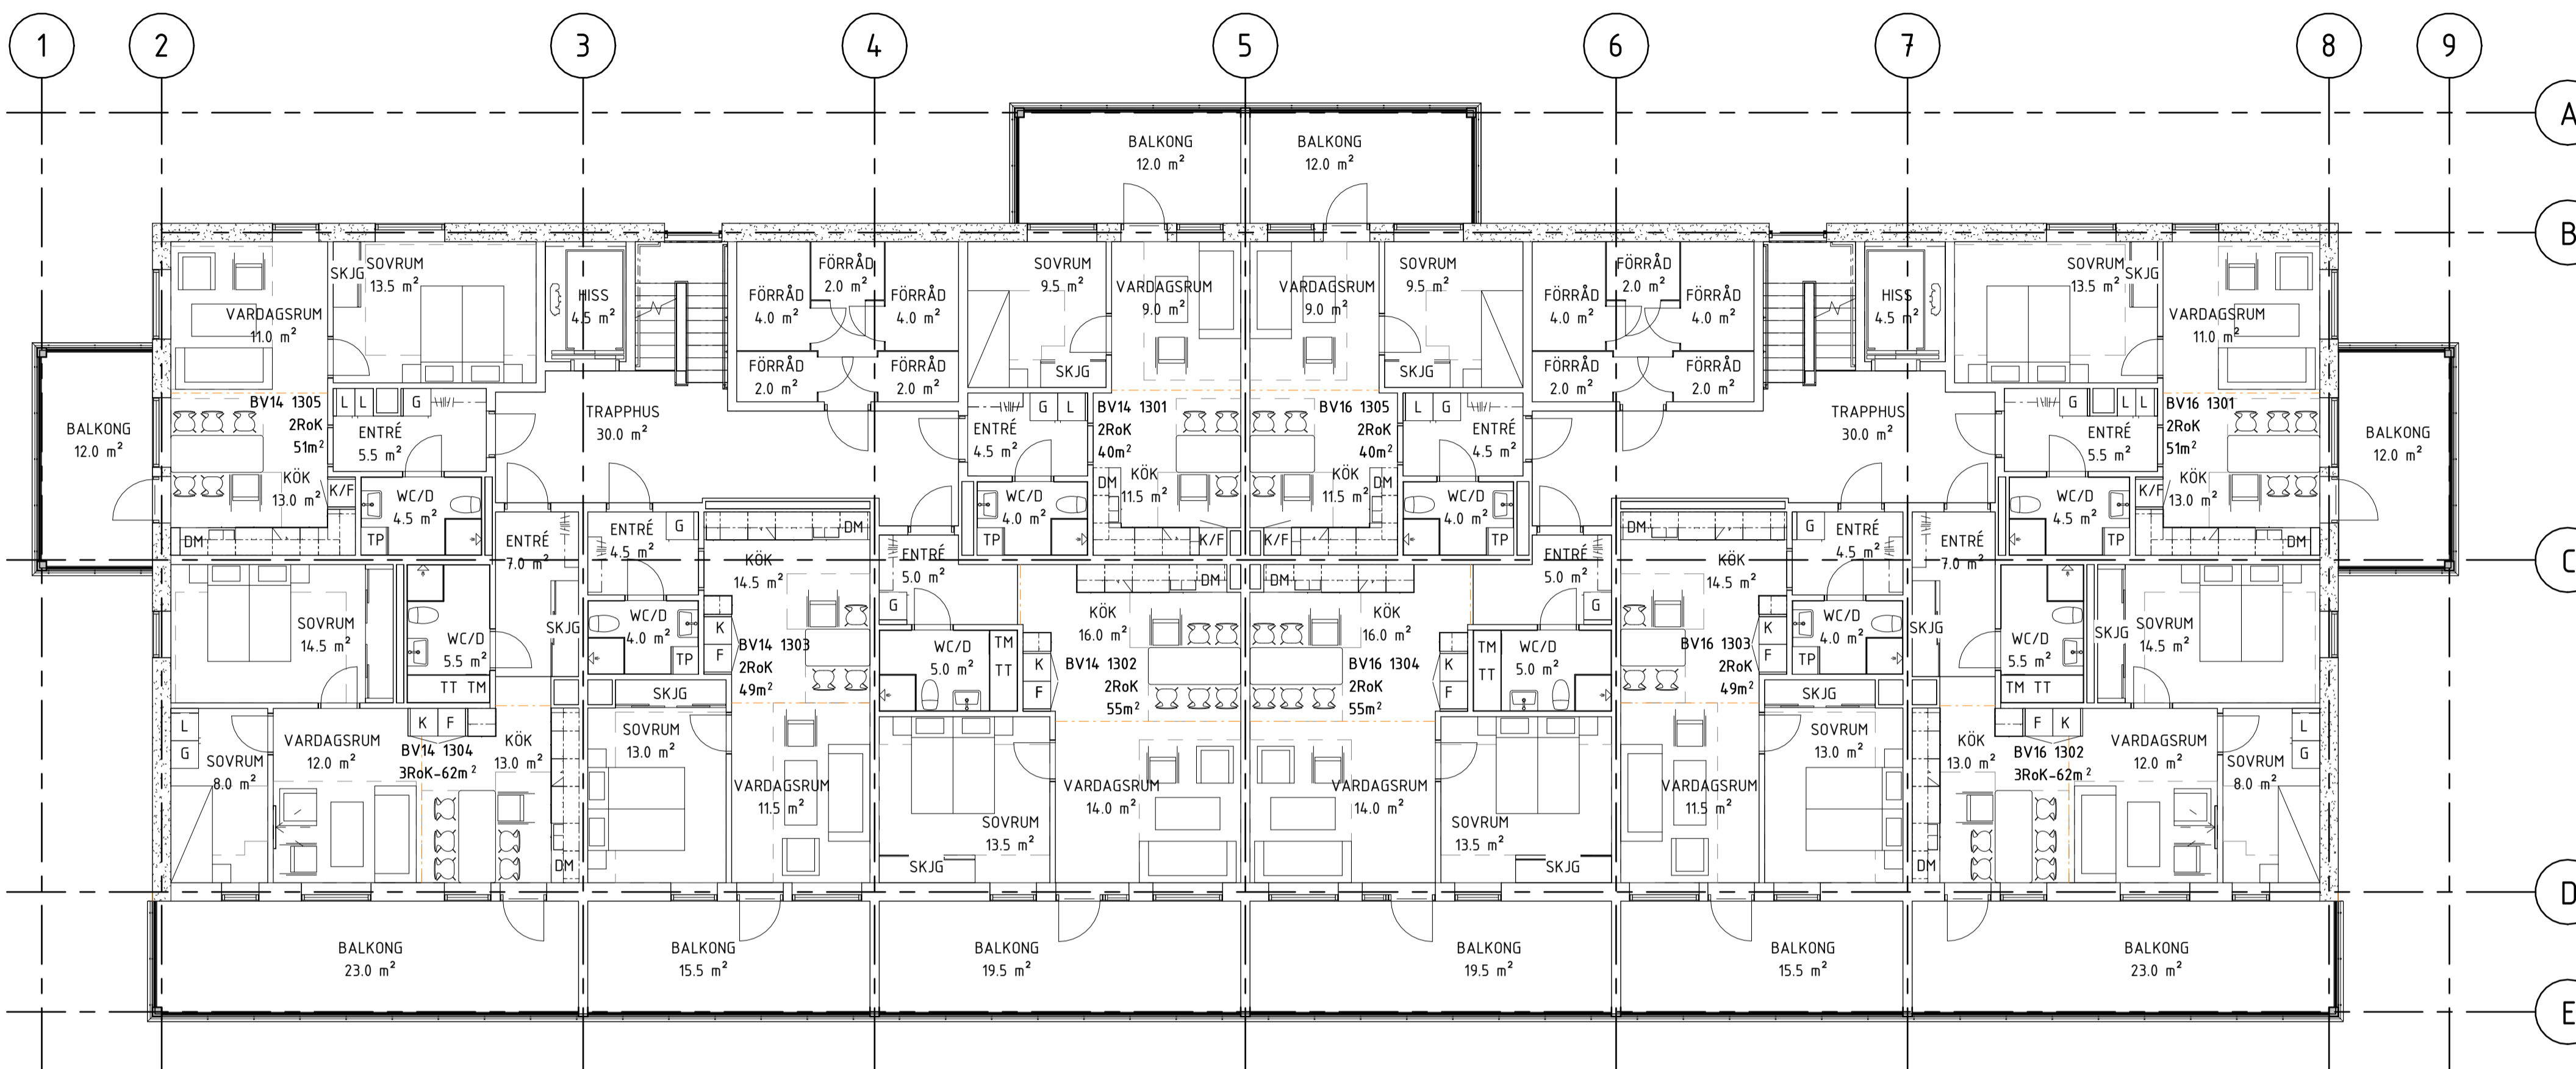


Fasad mot Väster / A-40-3-002

Fasad mot Öster / A-40-3-003

→ Sektion A

Fasad mot Söder / A-40-3-001

Plan 3
 1 : 100

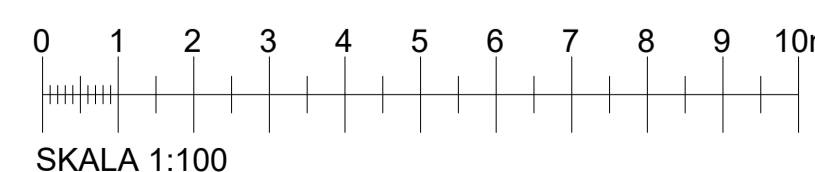

SKALA 1:100