

ALLMÄNT

ANVISNINGAR OCH RITNINGAR GÄLLER TILLSAMMANS MED GÄLLANDE VS-BESKRIVNING. VID KUNDANPASSNING AV INSTALLATIONS-RITNING KAN AVVIKELSER FÖREKOMMA.

SÄKER VATTEN

ALLA INSTALLATIONER SKA UTFÖRAS ENLIGT
BRANSCHREGLER SÄKER VATTENINSTALLATION 2021:1.
RÖRGENOMFÖRINGAR I GOLV MED TÄTSKIKT UTFÖRS MED GENOMFÖRINGSHYLSA
SE SKISS 2

STUPRÖRSANSLUTNING

MÄTTANGIVELSER STUPRÖR ENL. UPPRÄTTADE GRUNDRITNINGAR.

BADKAR

INSTALLATION FÖRUTSÄTTER PÅFYLNING OVAN VATTENSPEGEL I BADKAR
I ANNAT FALL GÄLLER SS-EN-1717.

EN TILLÄMPNING AV SS-EN-1717.
SKYDDSMODUL TYP BA: DON MED TVÅ BACKVENTILER OCH EN KAMMARE MED
TRYCKSTYRD DRÄNERING. ICKE KONTROLLERBARA TRYCKZONER.

2 ST (KV & VV) ÅTERSTRÖMNINGSKYDD FÖR BK1 TYP BA MONTERAS INNAN
BADKARSBLANDARE OM BADKARSBLANDARE ÄR MED TILLOPP UNDER BADKARETS
ÖVERKANT.

RADIATORER

FÖR MÄTTSATT FÖNSTERPLACERING SE GRUNDRITNING.
RADIATOR PLACERAS CENTRISKT VID FÖNSTRET, SÅVIDA UTRYMME INTE KRÄVER
ANNAT.
HÖGER- RESP VÄNSTERANSLUTNING ENL. RITNING.
FÖR MÄTTSÄTTNING SE SKISS 3

GOLVVÄRME

GOLVVÄRME MED STYRSYSTEM TYP SMATRIX WAVE, TERMOSTATER MED SYNLIG
SKALANGIVELSE.

PÅ ENTRÉVÅNING:
GOLVVÄRMESLINGOR UPONOR pe-PEX 20x20 c/c 300 mm.
SLINGORNA FÖRLÄGGES MED 80 MM BETONGTÄCKNING
(LOKALT I PLATTAN KAN AVIKELSER FÖREKOMMA)
I RÖRHÅLLARSKENA PÅ CELLPLASTISOL.

PÅ ÖVERVÅNING:
GOLVVÄRMESLINGOR UPONOR pe-PEX 17x20 c/c 200 mm.
SLINGORNA FÖRLÄGGES I SPÅRADE GOLVSKIVOR.

I RUM MED KRAV PÅ FALL:
2*MATALEDNINGAR DRAGES I SAMMA SKYDDSRÖR, GOLVVÄRMESLINGOR WIRSBO
pe-PEX 12x20 c/c 125 mm I RÖRHÅLLARSKENOR.
SLINGORNA FÖRLÄGGES I 50 MM FLYTSPACKEL, ARMERAT SPACKEL VID BRUNN.
GOLVVÄRMEFÖRDELARE PLACERAS ALLTID I VATTENTÄTT FÖRDELARSKÅP MED
LÄCKAGEINDIKERING.

UPONOR GOLVVÄRME MONTERAS ENLIGT TILLVERKARENS ANVISNINGAR.
KOMFORTINST./BYPASSV. - INSTÄLLNING FÖR VENTIL GÖRS I MANÖVERPANEL.

TRÅDLÖSA TERMOSTATER PLACERAS AV RÖRENTREPRENÖREN.

INGA GOLVVÄRMESLINGOR FÅR LÄGGAS UNDER HALVHÖGA VÄGGAR,
FÖRSTÄRKNINGAR I BTG.PLATTAN ELLER UNDER TUNGA SPISAR. SE SKISS 6 & 7.

TÄTNINGSANVISNING

FÖR ATT UPPNÅ EN LUFTTÄT KONSTRUKTION SKALL GENOMFÖRINGAR FÖR
INKOMMANDE EL, FJÄRRVÄRME OCH VATTEN TÄTAS MED
"SikaHyFlex 225-Connection, Sika IgasPistolet",
ELLER LIKVÄRDIG. TÄTA ÄVEN ANDRA GENOMFÖRINGAR SOM LIGGER
UTANFÖR VÄTRUM. (I VÄTRUM ÄR DEN NORMALA VÄTRUMSTÄTNINGEN
TILLRÄCKLIG). VID ELGENOMFÖRINGEN LÄGGS MASSAN PÅ EN BOTTNINGSLIST
MELLAN KABELN OCH SKYDDSRÖRET.
MYCKET VIKTIGT ÄR ATT MASSAN ÄR GODKÄND FÖR TÄTNING MOT ELKABLAR
OCH HAR GOD VIDHÄFTNING MOT AKTUELLA MATERIAL SAMT ÄR LISTAD I
SVANENS HUSPRODUKTPORTAL.

PROVTRYCKNING

TAPPVATTENLEDNINGAR SKALL PROVTRYCKAS MED 1,43 GGR BERÄKNINGSTRYCKET.

FRÅNLUFTSVÄRMEPUMP (FVP)

NIBE 750/730/S735 SKALL FÖRSES MED SMUTSFILTER PÅ VÄRMESYSTEMETS RETURLEDNING.


VATTENFÖRDELNING

VATTENFÖRDELNING UTFÖRS I VATTENFÖRDELARSKÅP.
SE SKISS 5


ÖVRIGT

VID PULPETTAK
VID PULPETTAK SKALL VATTENAVLEDNINGEN
SKE TILL STENKISTA VIA KEDJA


SKISS 2

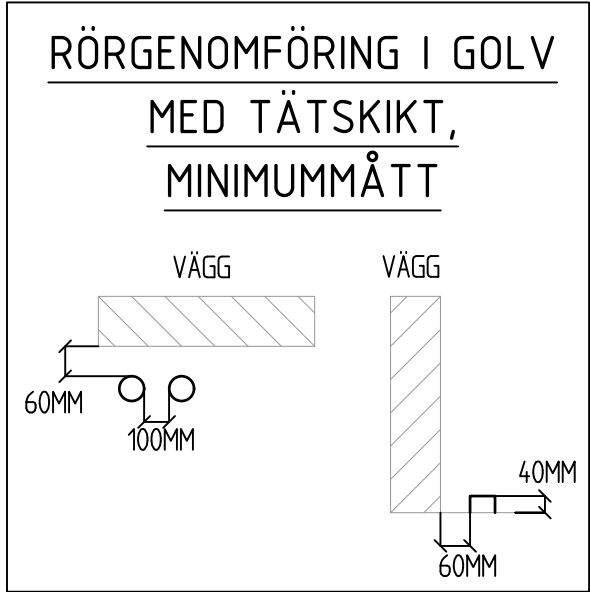


SKISS 3

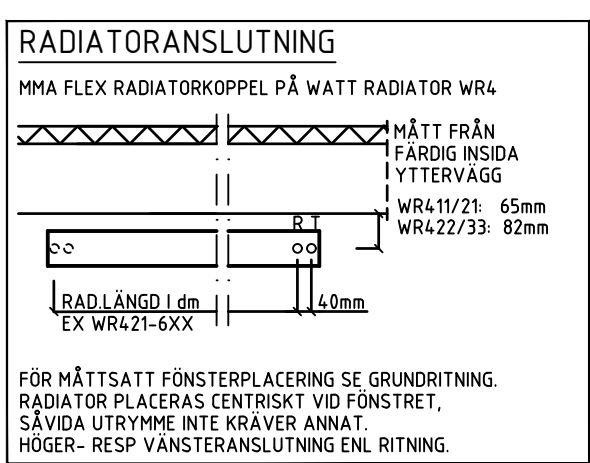


KONVEKTORANSLUTNING

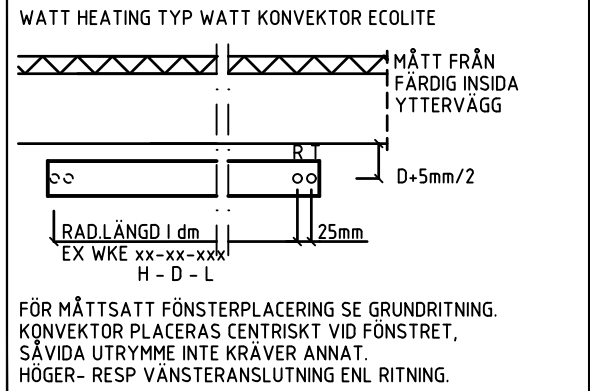

SKISS 4

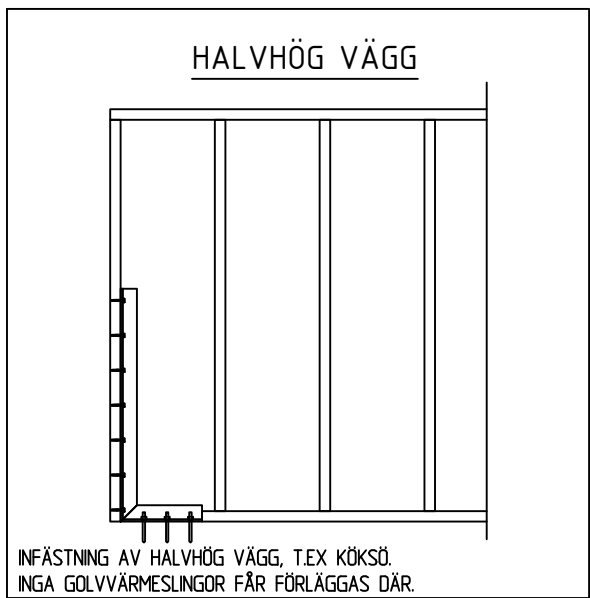

SKISS 5

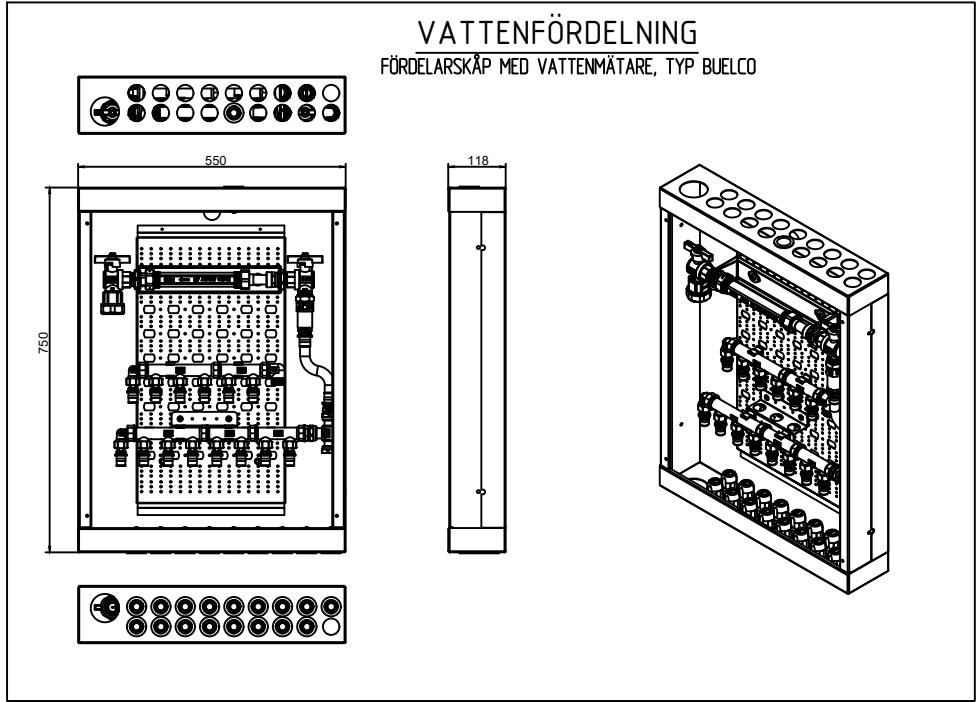

Beulco Armatur AB
Vattenmätarskåp Villa Myresjöhus


Beställningsinformation:

Mail: prefab@beulcoarmatur.se
Tel: 042-29 55 60, välj Prefab.
Leveranstid: 5 arbetsdagar


Art.nr skåp: Se lista nedan Antal: 1st
Art.nr ram & lucka: 1214000022 Antal: 1st
Art.nr benstativ: VMS-1001 Antal: 1st

Typer av skåp:
Art.Nr: HF05-0045 VM-skåp ink. PEM32 vänster sida

SKISS 6

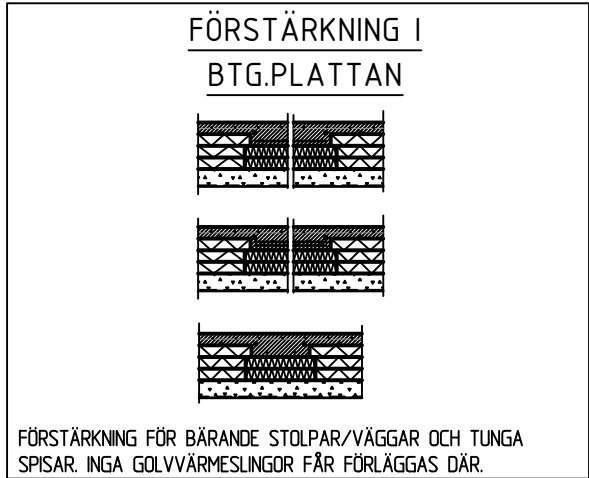


SKISS 7

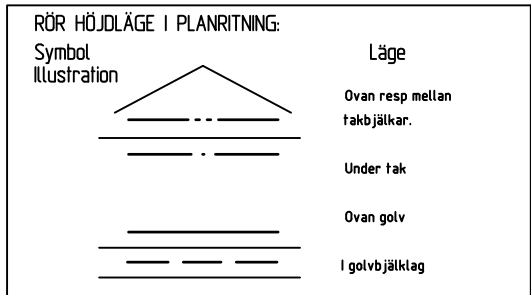

BET	ANT	ÄNDRINGEN AVSER	DATUM	SIGN

BYGGHANDLING

112582-01
VÄRMDÖ KOMMUN

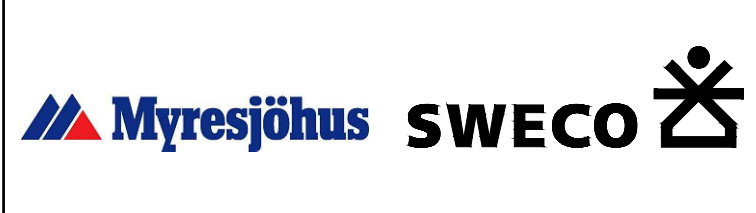


UPPDRAG NR 30076182-002	RITAD/KONSTR AV SEHNAC	HANDLAGGARE -
DATUM 2024-06-14	ANSVARIG -	

SÄBY 1:321, INGARÖ

ALLMÄNA ANVISNINGAR

SKALA - (A2)	NUMMER V50.0-AA	BET
-----------------	--------------------	-----

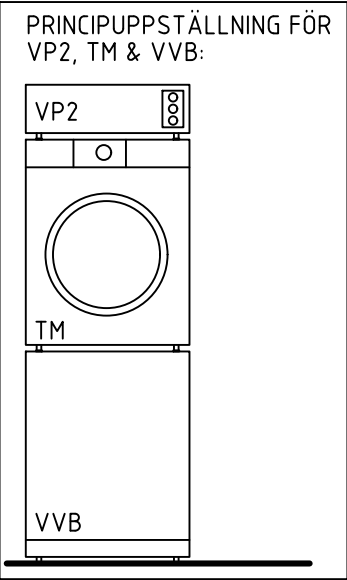

VFS
FÖRDELARSKÅP MED VM3 I VÄGG
MED SKVALLERRÖR IN I TVÄTT/GROVE.
LUCKA IN I TVÄTT/GROVE.
BESTÄLLES DIREKT VIA BUELCO
FÖR MER INFO SE W50.AA
☒ HF05-0045 VM.SKÅP

FRAMTAGANDE AV RELATIONSHANDLING BESTÄLLS HOS SWECO
KONTAKTA SWECO 08-695 60 00 ALT. RELATION@SWECO.SE

SANITETSUTRUSTNING
FÖR RUM ENLIGT FIGUR
UTVÄNDIGT: VUK
KÖK: BL3, DB1, DM
WC/D: TS1, VK, BL1, B21, B3, TV1, TM
VP1: UTEDEL MITSUBISHI EF25 ZEN 2.0
LVVP: INNEDEL MITSUBISHI EF25 ZEN 2.0
VVB: NIBE COMPACT 100 CU, KV-VV-22
VP2: NIBE EVC 13, VS-22

FÖRKLARINGAR

FÖR DENNA RITNING GÄLLER MYRESJÖHUS
VS-BESKRIVNING SAMT PM

KV1,VV1	KOPPARRÖR ENL. GÄLLANDE STANDARD
KV4,VV4	FÖRKÖRMADE KOPPARRÖR ENL. GÄLLANDE STANDARD
KV5,VV5	PEX I SKYDDSRÖR
KV7,VV7	ALUPEX I SKYDDSRÖR
KV8	PE-RÖR PN 10 ENL. GÄLLANDE STANDARD
S1	PP-RÖR INOMHUSAVLOPP
D2,S2	PP-MARKAVLOPPSRÖR ENL. GÄLLANDE STANDARD
S3	GJUTJÄRN
S6	PE-RÖR PN 6,3
B21	GÖLVBUNN PLAST BOTTENUTL.
B22	GÖLVBUNN PLAST SIDOUTL.
B3	GÖLVATTENLÄS PLAST
B7	SPÖL- OCH RENSBRUNN
B10	DAGVATTENBRUNN AV PLAST 315 MED VL MED SANDF.
B11	DAGVATTENBRUNN AV PLAST 315 UTAN VL MED SANDF.
AV3	ÅYSTÄNGNINGSVENTIL, TAPPVATTEN
VUK	VÄGGVATTENUTKASTARE
VM3	VATTENMÄTARE MED TILLHÖRANDE KOPPEL
STPR	STUPRÖRSANSLUTNING
STP	STUPRÖRSUTKASTARE
R	LUFTNINGSLEDNING GENOM YTTERTAK
LA	RENSANORDNING
HP	HYDROPRESS
HF	HYDROFOR

KOPPLINGS- OCH ANSLUTNINGSLEDNINGSDIM
OM INTE ANNAT ANGES PÅ RITNING

APPARAT/ ANSL.	KV5	VV5	S1
B1/B21/B22	-	-	75
B3	-	-	75×
BL	16	16	-
DB	-	-	75
TS1	16	16	75×
VK1/VK3	16	-	110
VUK	16	-	-

DB-AVSÄTTNING 80mm INSIDA VÄGG- CENTRUM AVLOPP.

A		JUSTERINGAR ENL. KUND	2024-10-02	SEHNAC
BET	ANT	ÄNDRINGEN AVSER	DATUM	SIGN

BYGGHANDLING

112582-01
VÄRMDÖ KOMMUN



UPPDAG NR 30076182-002	RITAD/KONSTR AV SEHNAC	HANDLAGGARE -
DATUM 2024-06-14	ANSVARIG -	

SÄBY 1:321, INGARÖ

ENTRÉVÅNING

SANITET

SKALA	NUMMER	BET
1:50 (A2)	V50.1-110	A

FÖR DENNA RITNING GÄLLER MYRESJÖHUS
VS-BESKRIVNING SAMT PM

- VS1

VS6

VS7

SV3

SV6
- KOPPARRÖR GÄLLANDE STANDARD

UPONOR COMBIPEX-RÖR

UPONOR ALUPEX-RÖR

FÖRINSTÄLLNINGSVENTIL MED AVSTÄNGNING

TYP TA-s STK EL LIKVÄRDIG

RETURVENTIL TYP MMA RVR

TEMPERATURINSTÄLLNING FÖR TERMOSTATREGLAGET				4
NAMN	TER.ST.	KOMFORTINST.	BYPASS	RULLE
1	KLK	T1		240m
2	WC/D	T2	X	240m
3	KÖK	T3	6-7%	240m
4	VAR.D.RUM	T4	6-7%	240m
5	SOV 1	T5		240m



DVUT -14 °C
EFFEKTBEHOV GOLVV.
FRAMLEDNINGSTEMP
DELTA TEMPERATUR
PUMPKAP.

3,2kW
32,7°C
5,0°C
0,154l/s
8,63kPa


OBS! GOLVÄRMESLINGOR FÅR EJ PLACERAS UNDER
MARKERADE OMRÅDEN. MINST 200MM IFRÅN.

VÄRMEUTRUSTNING
ENLIGT BETECKNING
VP2: NIBE EVC 13, VS-22

PRINCIPPSTÄLLNING FÖR
VP2, TM & VVB:

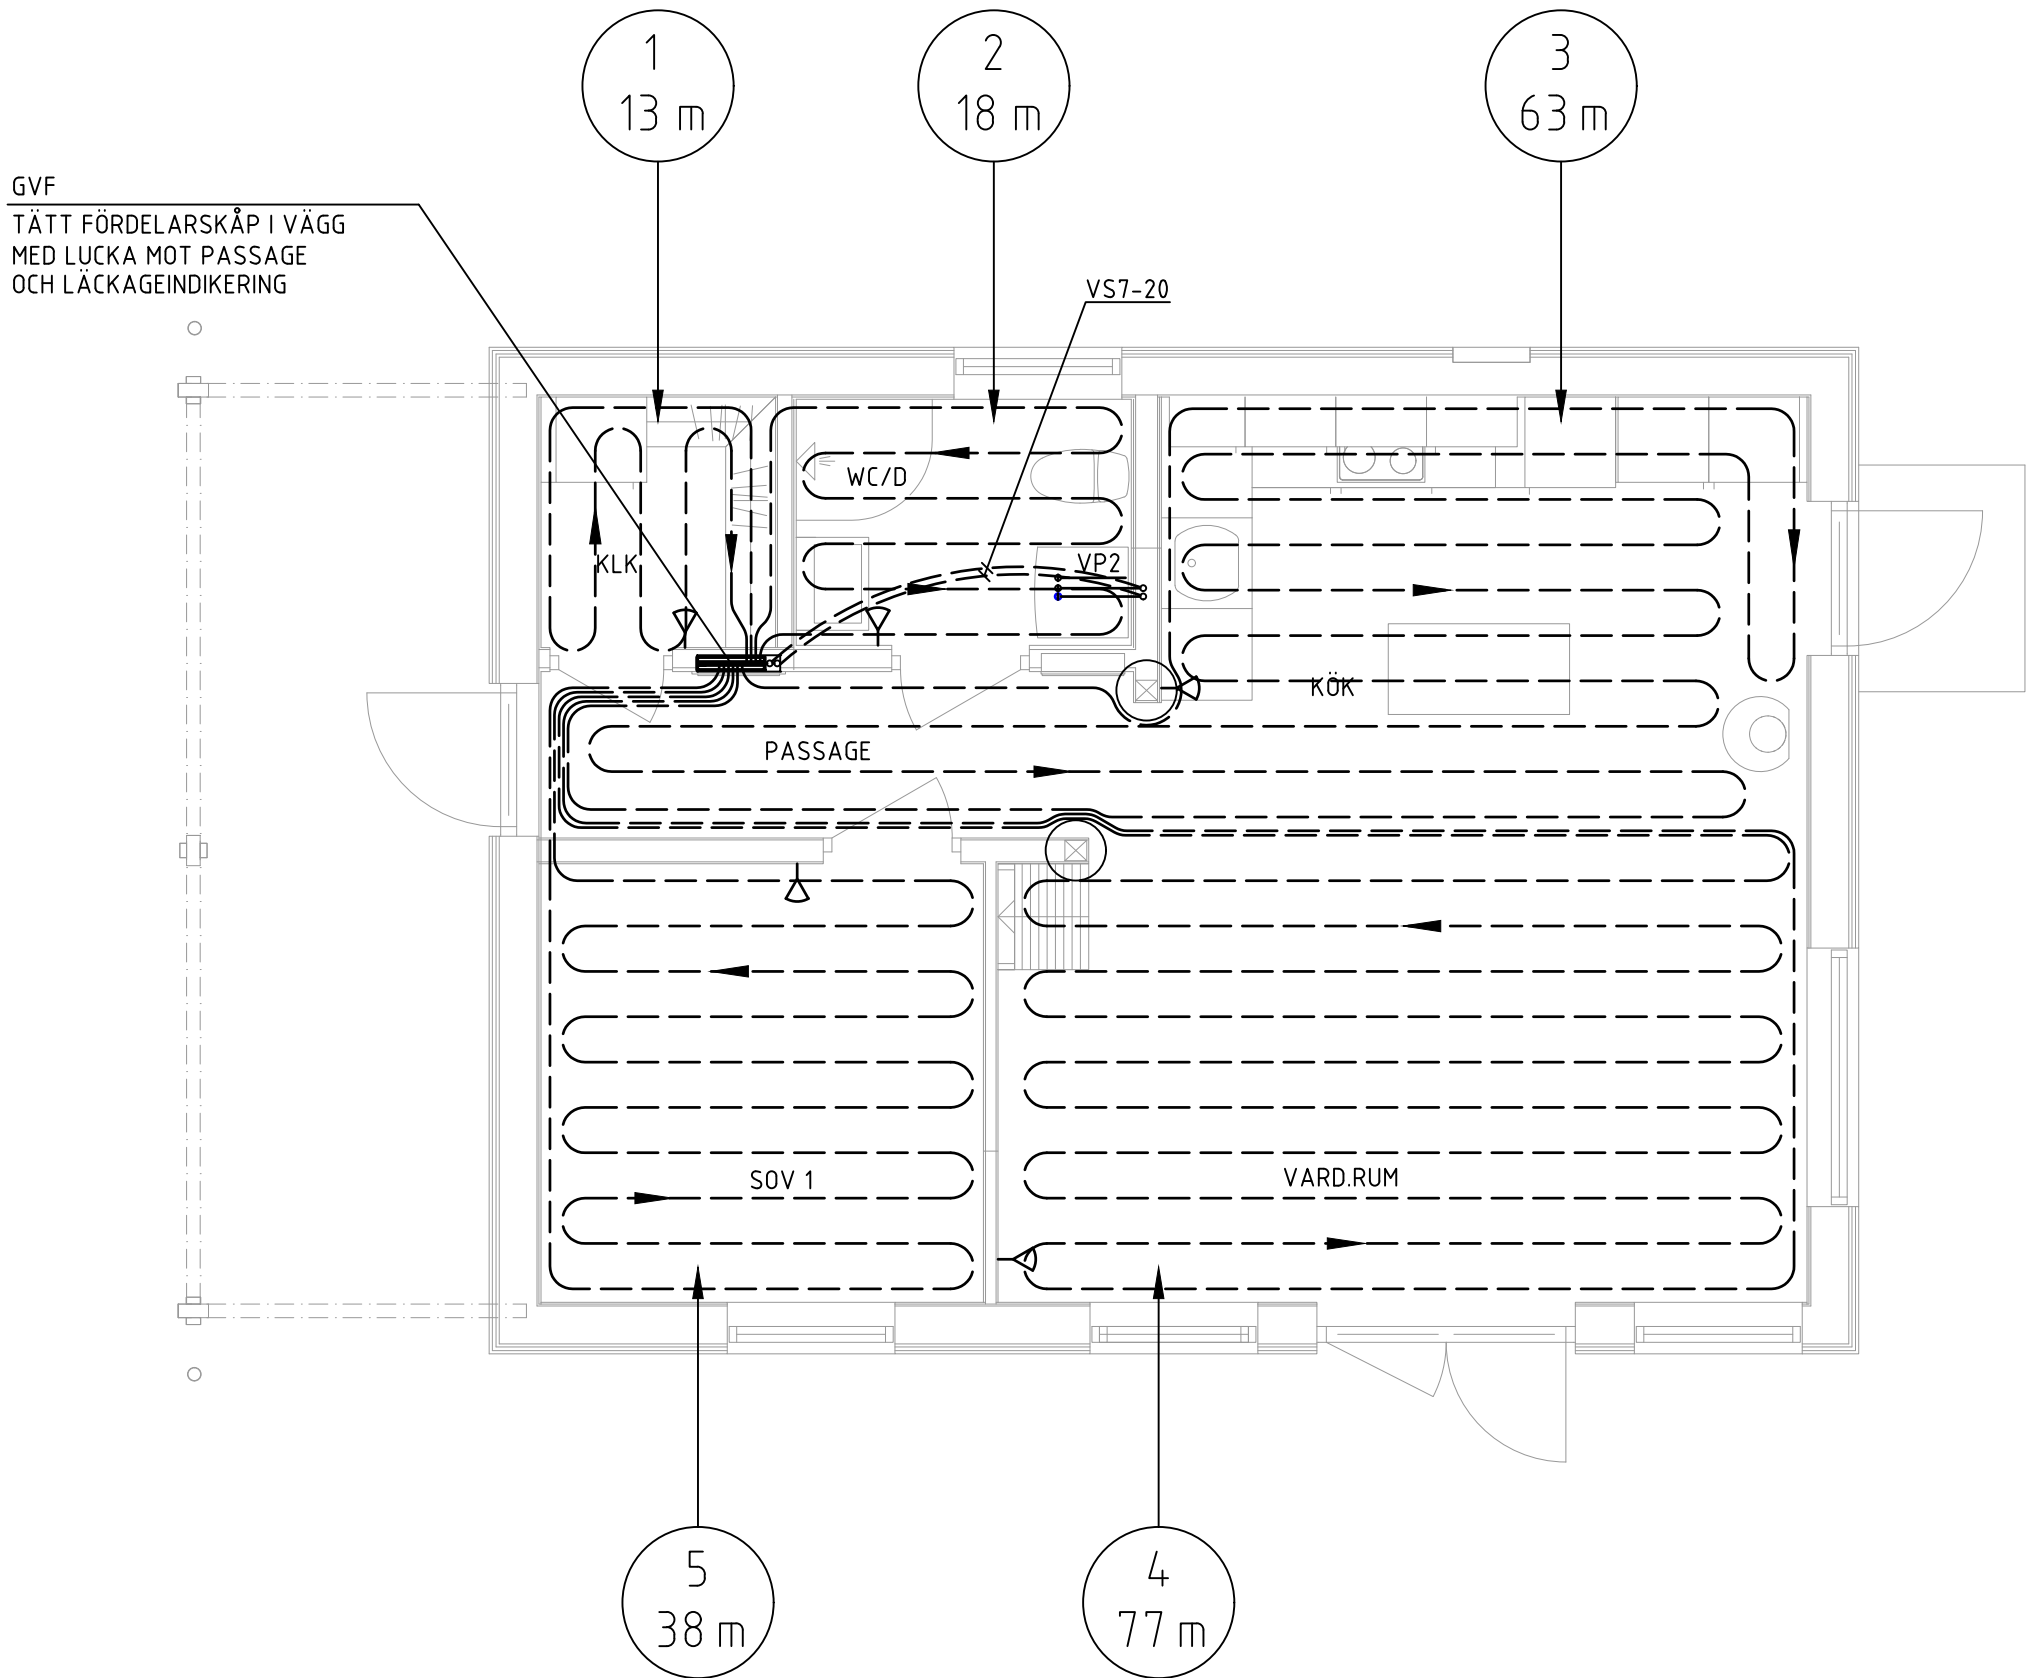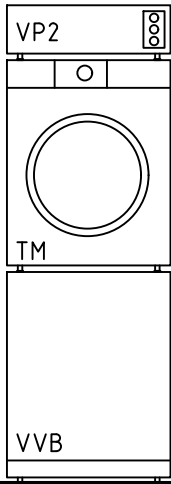

SKALA 1:50

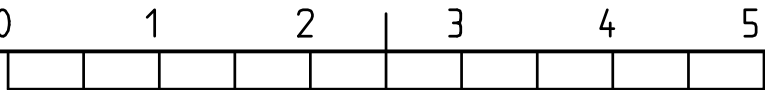

BET	ANT	ÄNDRINGEN AVSER	DATUM	SIGN
BYGGHANDLING				
112582-01				
VÄRMDÖ KOMMUN				
 Myresjöhus SWECO 				
UPPDRAG NR 30076182-002		RITAD/KONSTR AV SEHNAC		HANDLAGGARE -
DATUM 2024-06-14		ANSVARIG -		
SÄBY 1:321, INGARÖ				
ENTRÉVÅNING				
GOLVVÄRME				
SKALA 1:50 (A2)		NUMMER V56.1-110		BET

..\\..\\02 Föruisatfningar Risker\\2023-12-19 Från Uponor\\Röklövern 4-Golvärme.dwg

Röklövern 4-Golvärme L:\\..\\02 Föruisatfningar Risker\\2023-12-19 Från Uponor\\Röklövern 4-Golvärme.dwg

PLÖ: 2024-10-02 08:54 \\SWECO\\SE\\SE\\JKG01\\PROJEKT\\24234\\30076182_MYRESJÖHUS_JUN_2024\\002_112582-01\\10 CAD\\VVS\\MODELL\\112582-01-VS.DWG EKLÖV, HANNES