


Grov kök
Nöd Ut
Diskrum
16,0 x2,5 m
2.100m
RVC
KÖK
21,0 x2,5 m
4.650m
Lägenhet
Disponibelt
18,6 x2,5 m
3.475m
Personal
Korridor
67,0 x2,5 m
3.100m
1.30
Disponibelt
6,4 x2,5 m
Disponibelt
5,7 x2,5 m
Disponibelt
7,1 x2,5 m
WC/D
7,9 x2,5 m
Disponibelt
10,4 x2,5 m
Disponibelt
10,9 x2,5 m
Matsal
24,9 x2,5 m
Nöd Ut
Förråd
Förråd
RHWC
9,3 x2,5 m
Hiss
Kök
54 m2
23,7 x2,5 m
20,4 x2,5 m
Korridor
WC/D
8,5 x2,5 m
8,3 x2,5 m
Sovrum
21,1 x2,5 m
Rum 9+10
50 m2
24,9 x2,5 m
Kök
Sovrum
13,4 x2,5 m
Rum 11a, 8c
64 m2
33,2 x2,5 m
WC/D
8,5 x2,5 m
10,6 x2,5 m
Sovrum
13,4 x2,5 m
Kök
2.500m
5.000m


Nöd Ut
Disponibelt
Soprum
Disponibelt
13,5 x2,5 m
Trappa
WC/D
10,5 x2,5 m
Sovrum
12,6 x2,5 m
Förråd
Vardagsrum
Balkong
66 m2
Korridor
23,9 x2,5 m
10,6 x2,5 m
Förråd
5,9 x2,5 m
WC/D
8,1 x2,5 m
Sovrum
13,4 x2,5 m
40 M2
21,6 x2,5 m
Kök
Kök
38 x2,5 m
K/F
F
K
2.500m
0.335m
6.625m
6.625m
0.335m

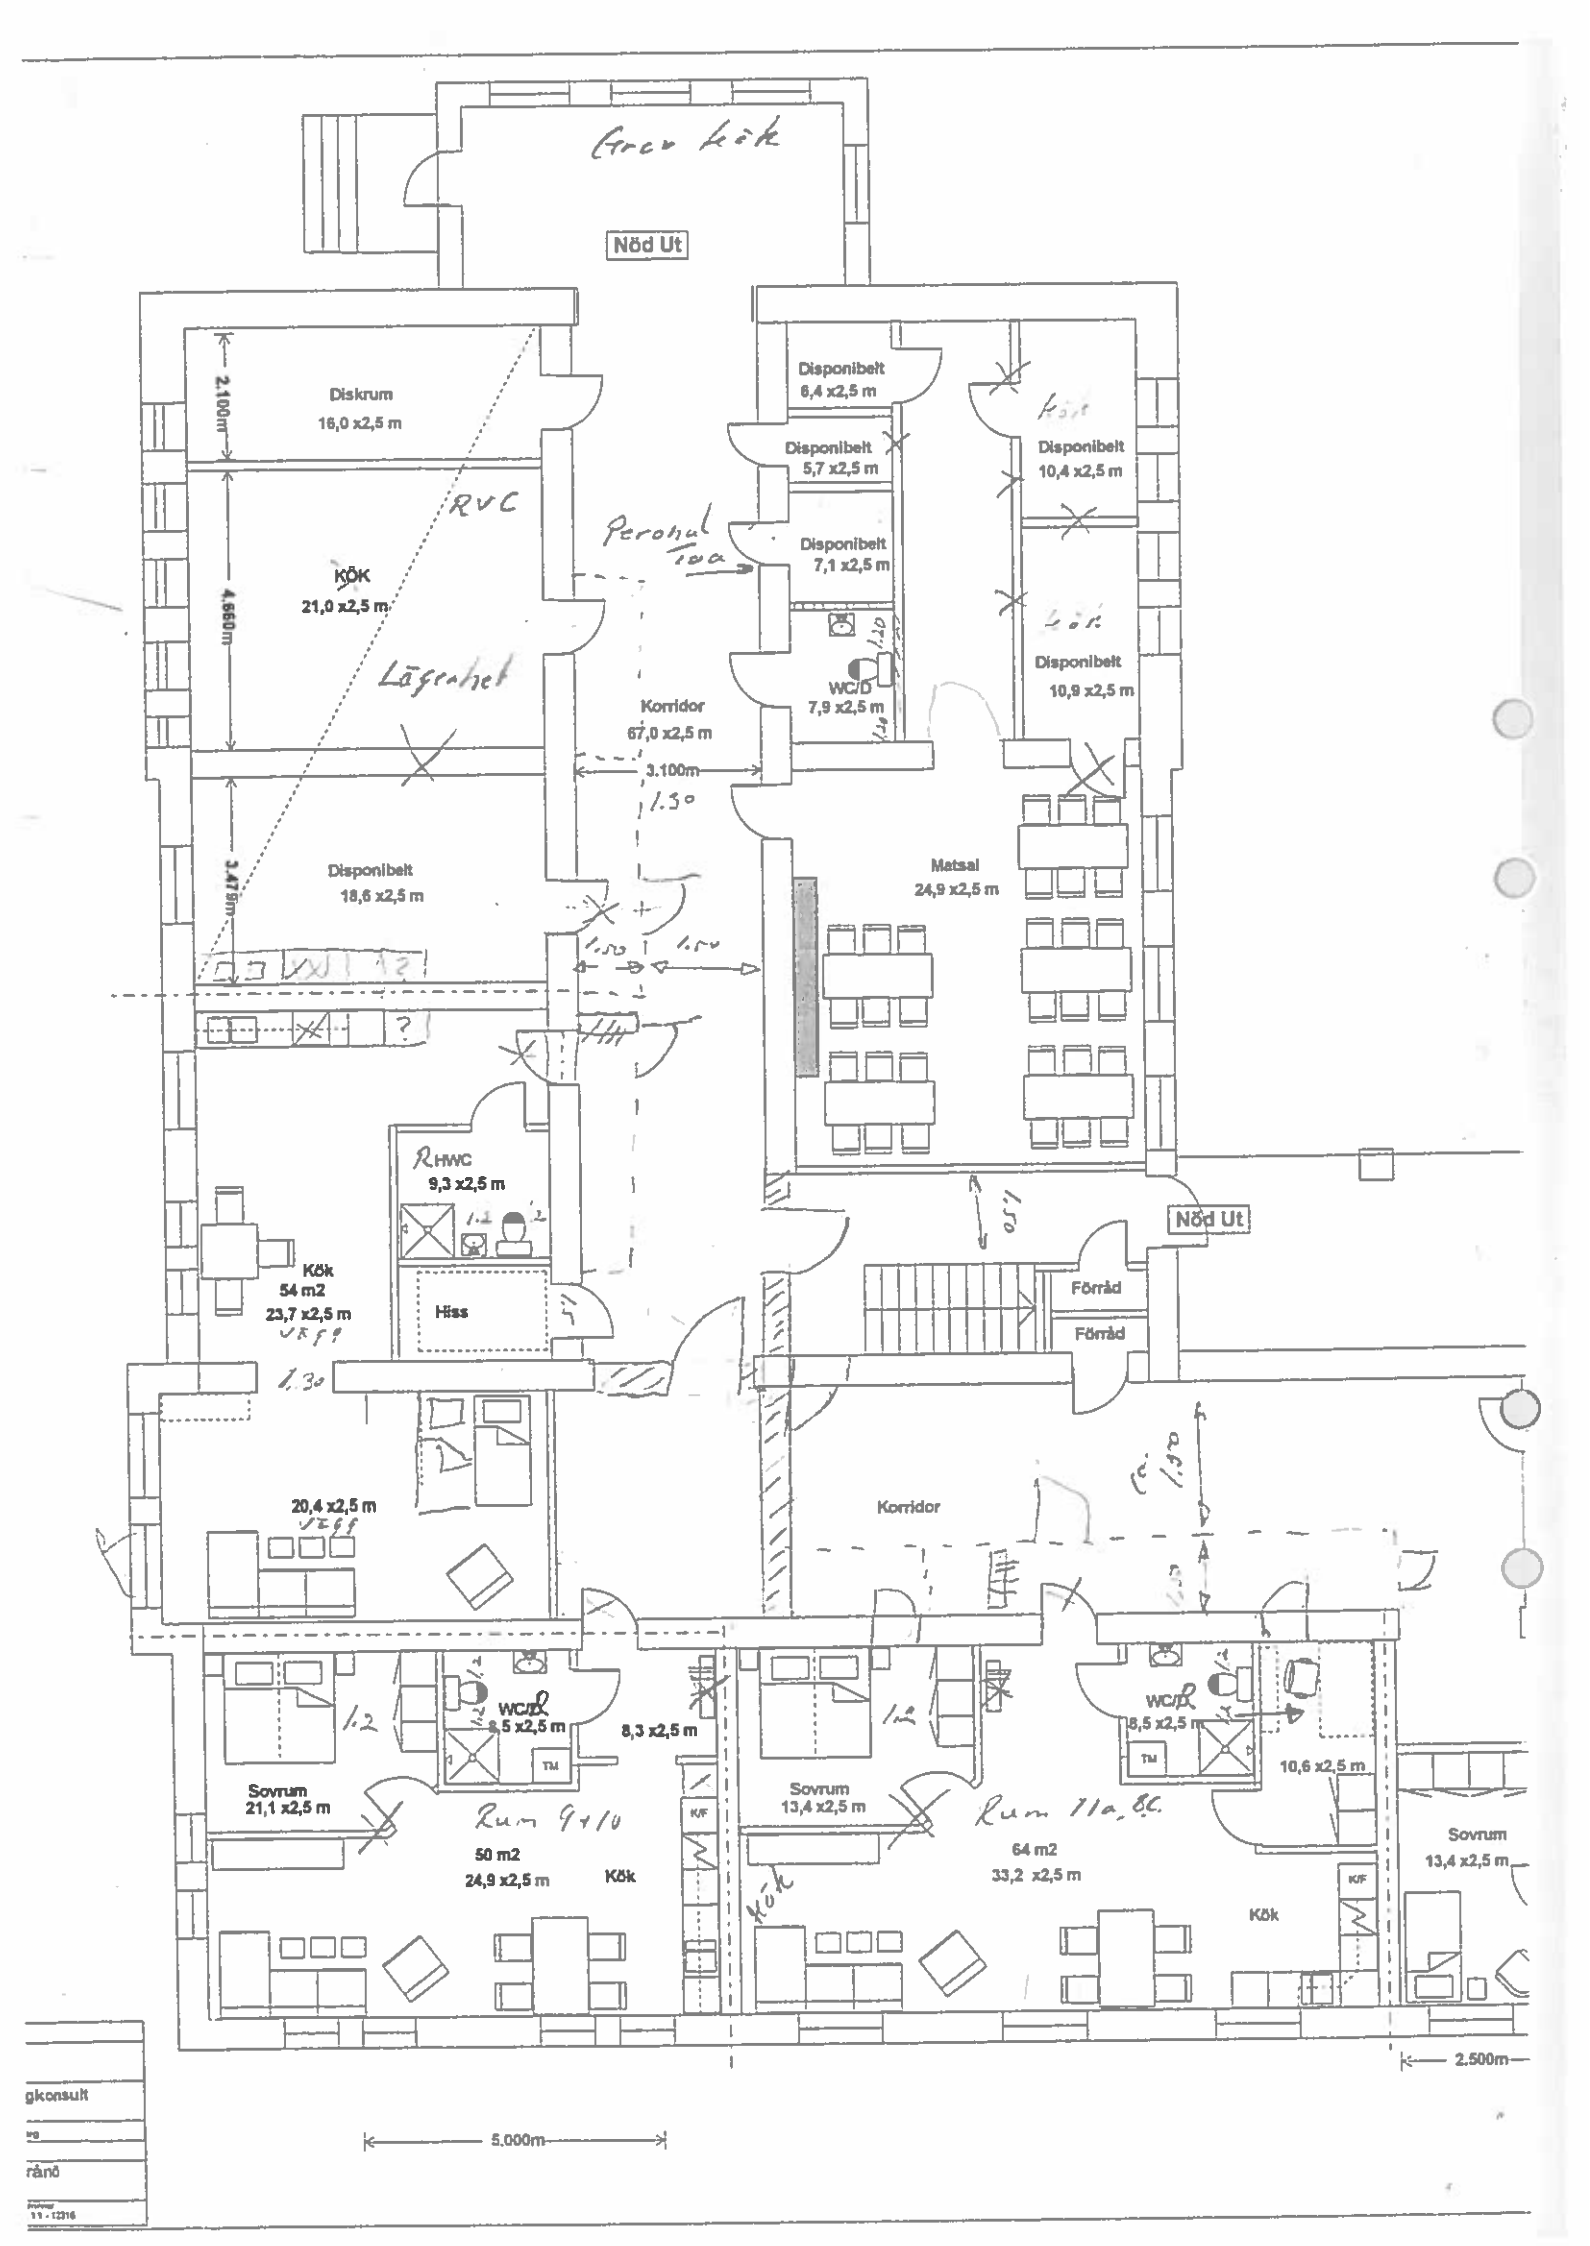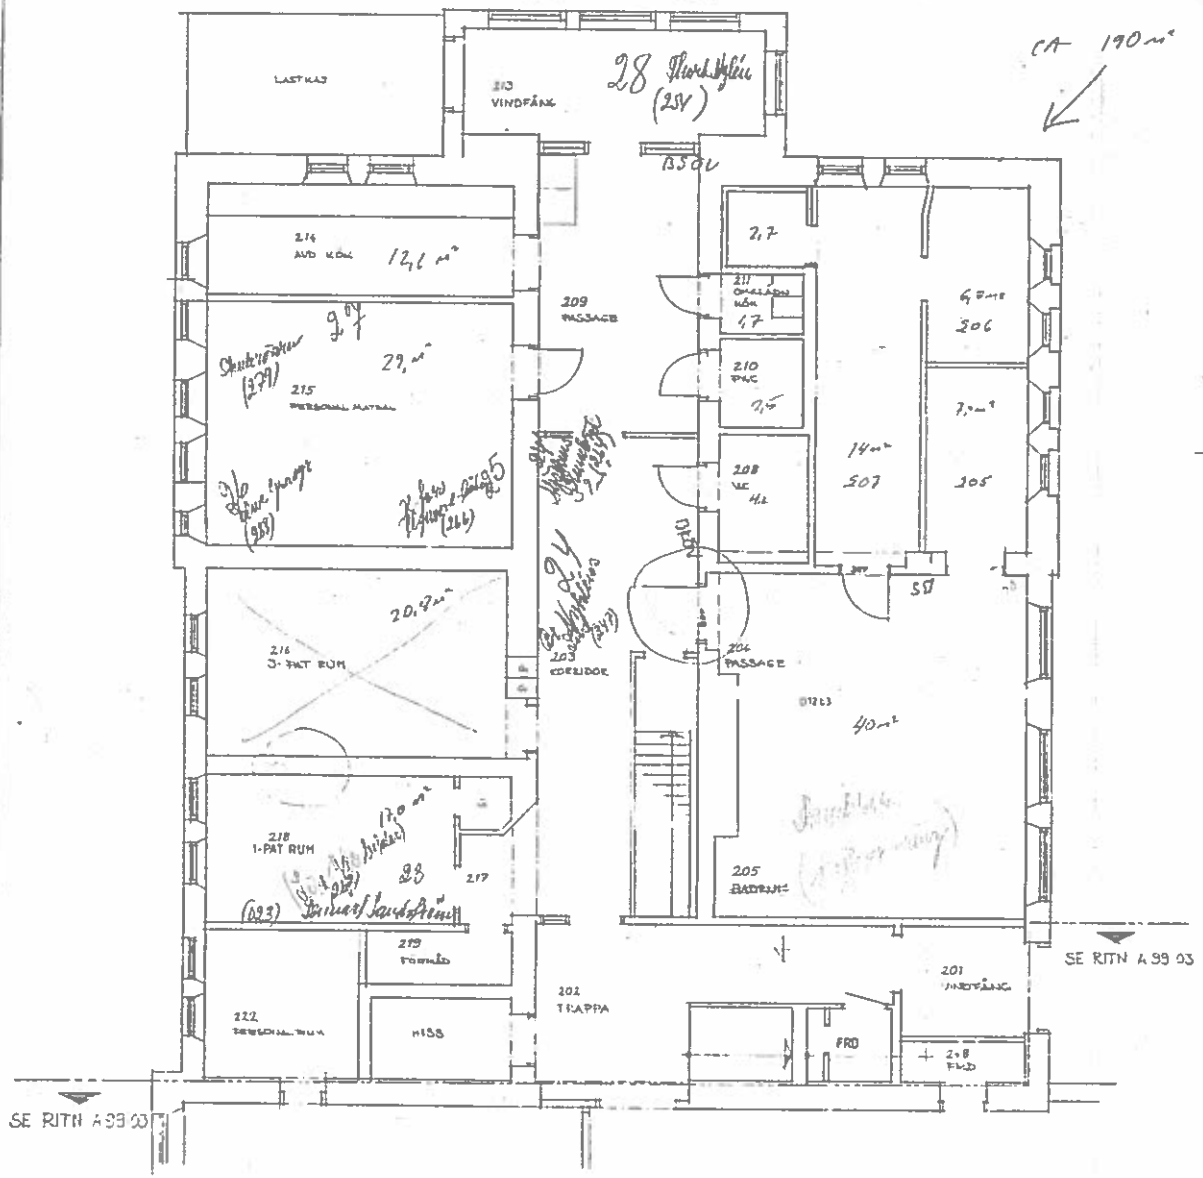


Karl Spets arkitektkontor ab	LANDSTINGET VÄSTERNORRLAND
	FRÄNS SJUKHEM
	OMBYGGNAD
	ENTRÉPLAN
HÄRNÖSAND 84 03 25	SKALA 1:50
	A 99:04

Carl Viklids arkitektkontor ab

ENTRE PLAN

A99:03

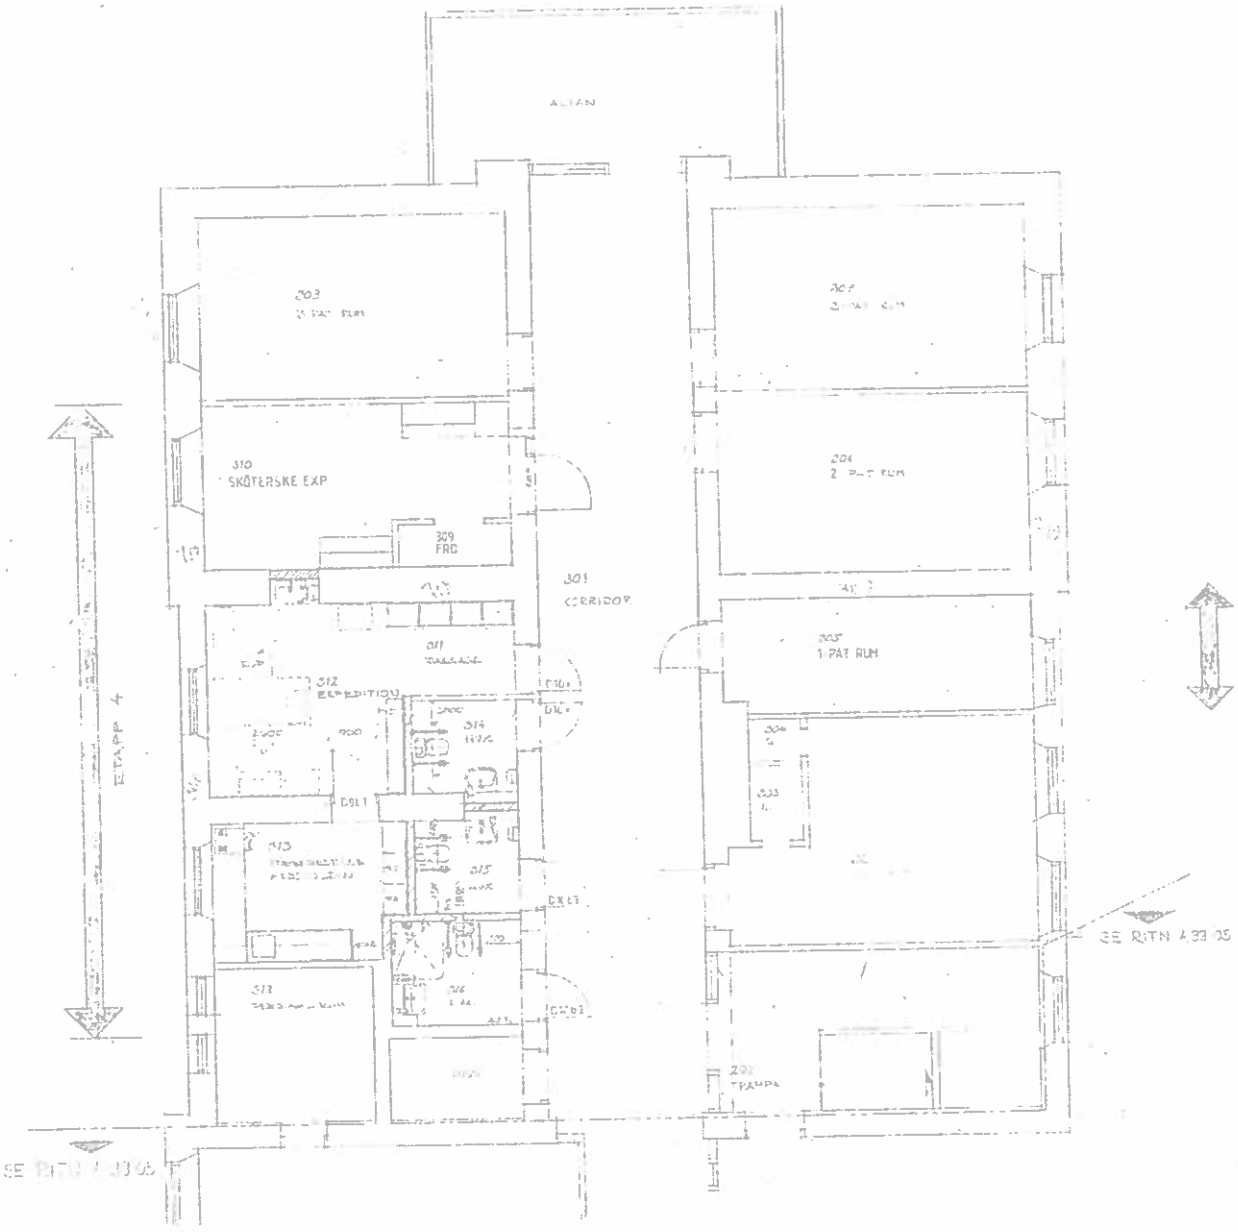


Karl Spets
arkitektkontor ab


1TR

A99:06

SE PLAN A 2906

Karl Sjöberg
arkitektkontor ab

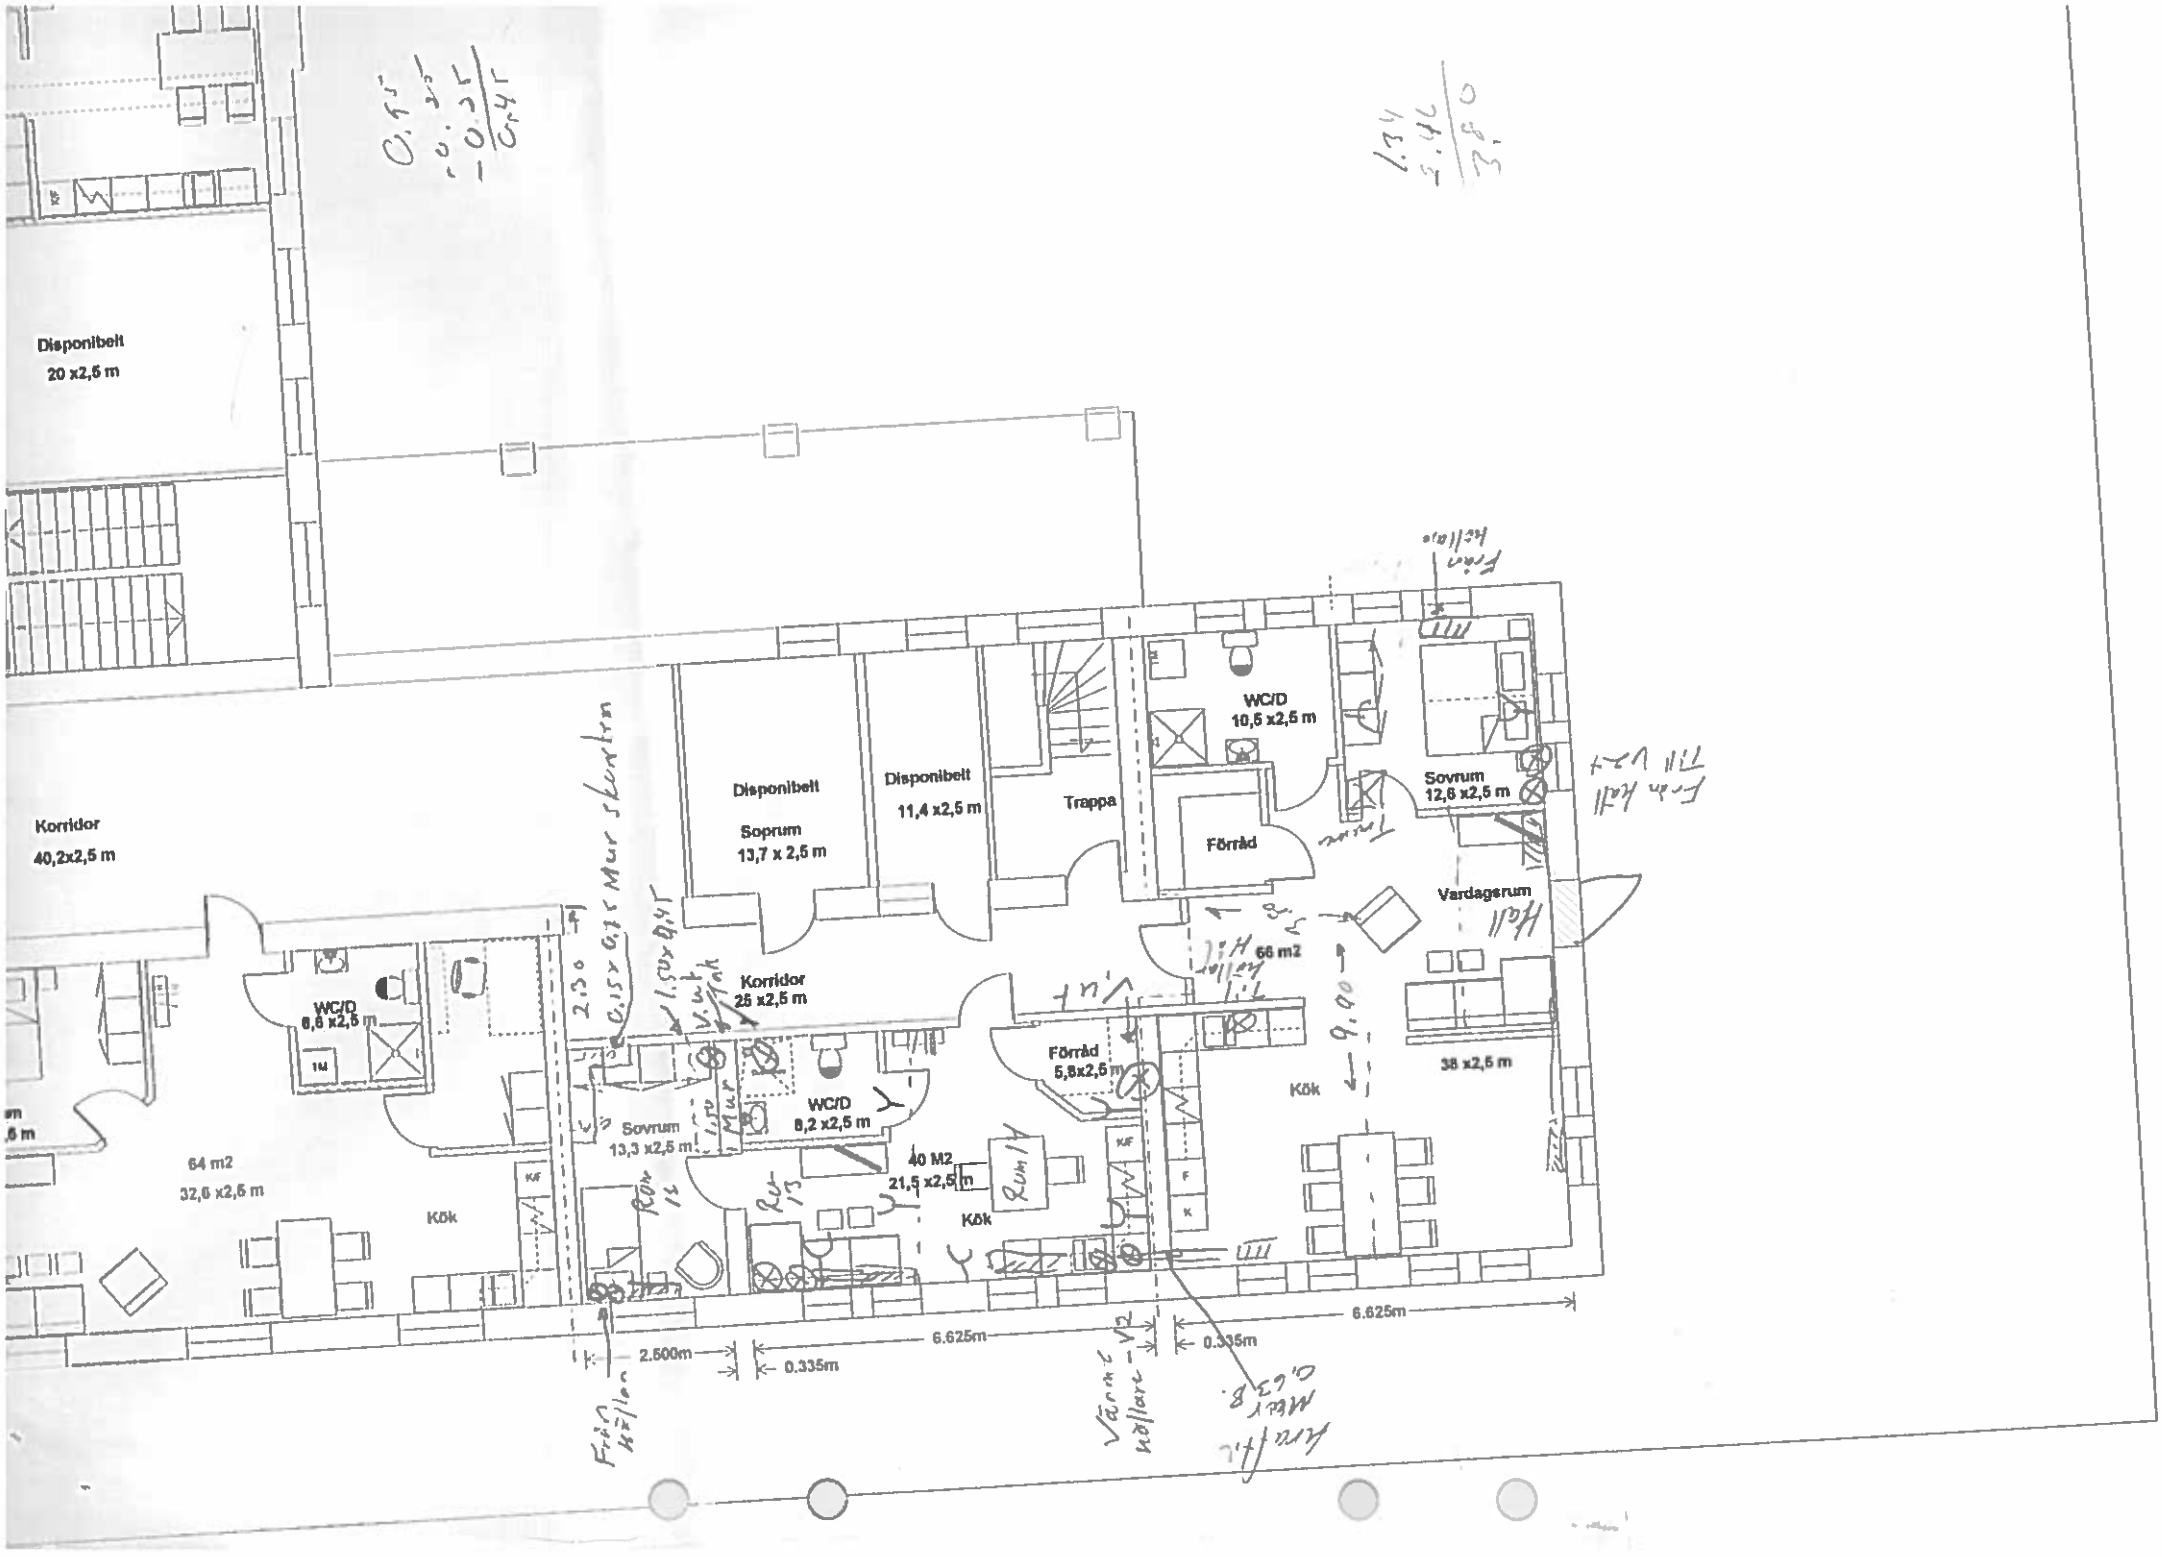
Disponibelt
20 x2,5 m
Korridor
40,2x2,5 m
Disponibelt
Soprum
13,7 x 2,5 m
Disponibelt
11,4 x2,5 m
Trappa
WC/D
10,5 x2,5 m
Förråd
Sovrum
12,6 x2,5 m
Vardagsrum
66 m2
38 x2,5 m
Kök
Förråd
5,8x2,5 m
Korridor
25 x2,5 m
WC/D
6,6 x2,5 m
WC/D
8,2 x2,5 m
Sovrum
13,3 x2,5 m
40 M2
21,5 x2,5 m
64 m2
32,6 x2,5 m
Kök
Kök
2.500m
0.335m
6.625m
0.335m
6.625m
9.00
2.30

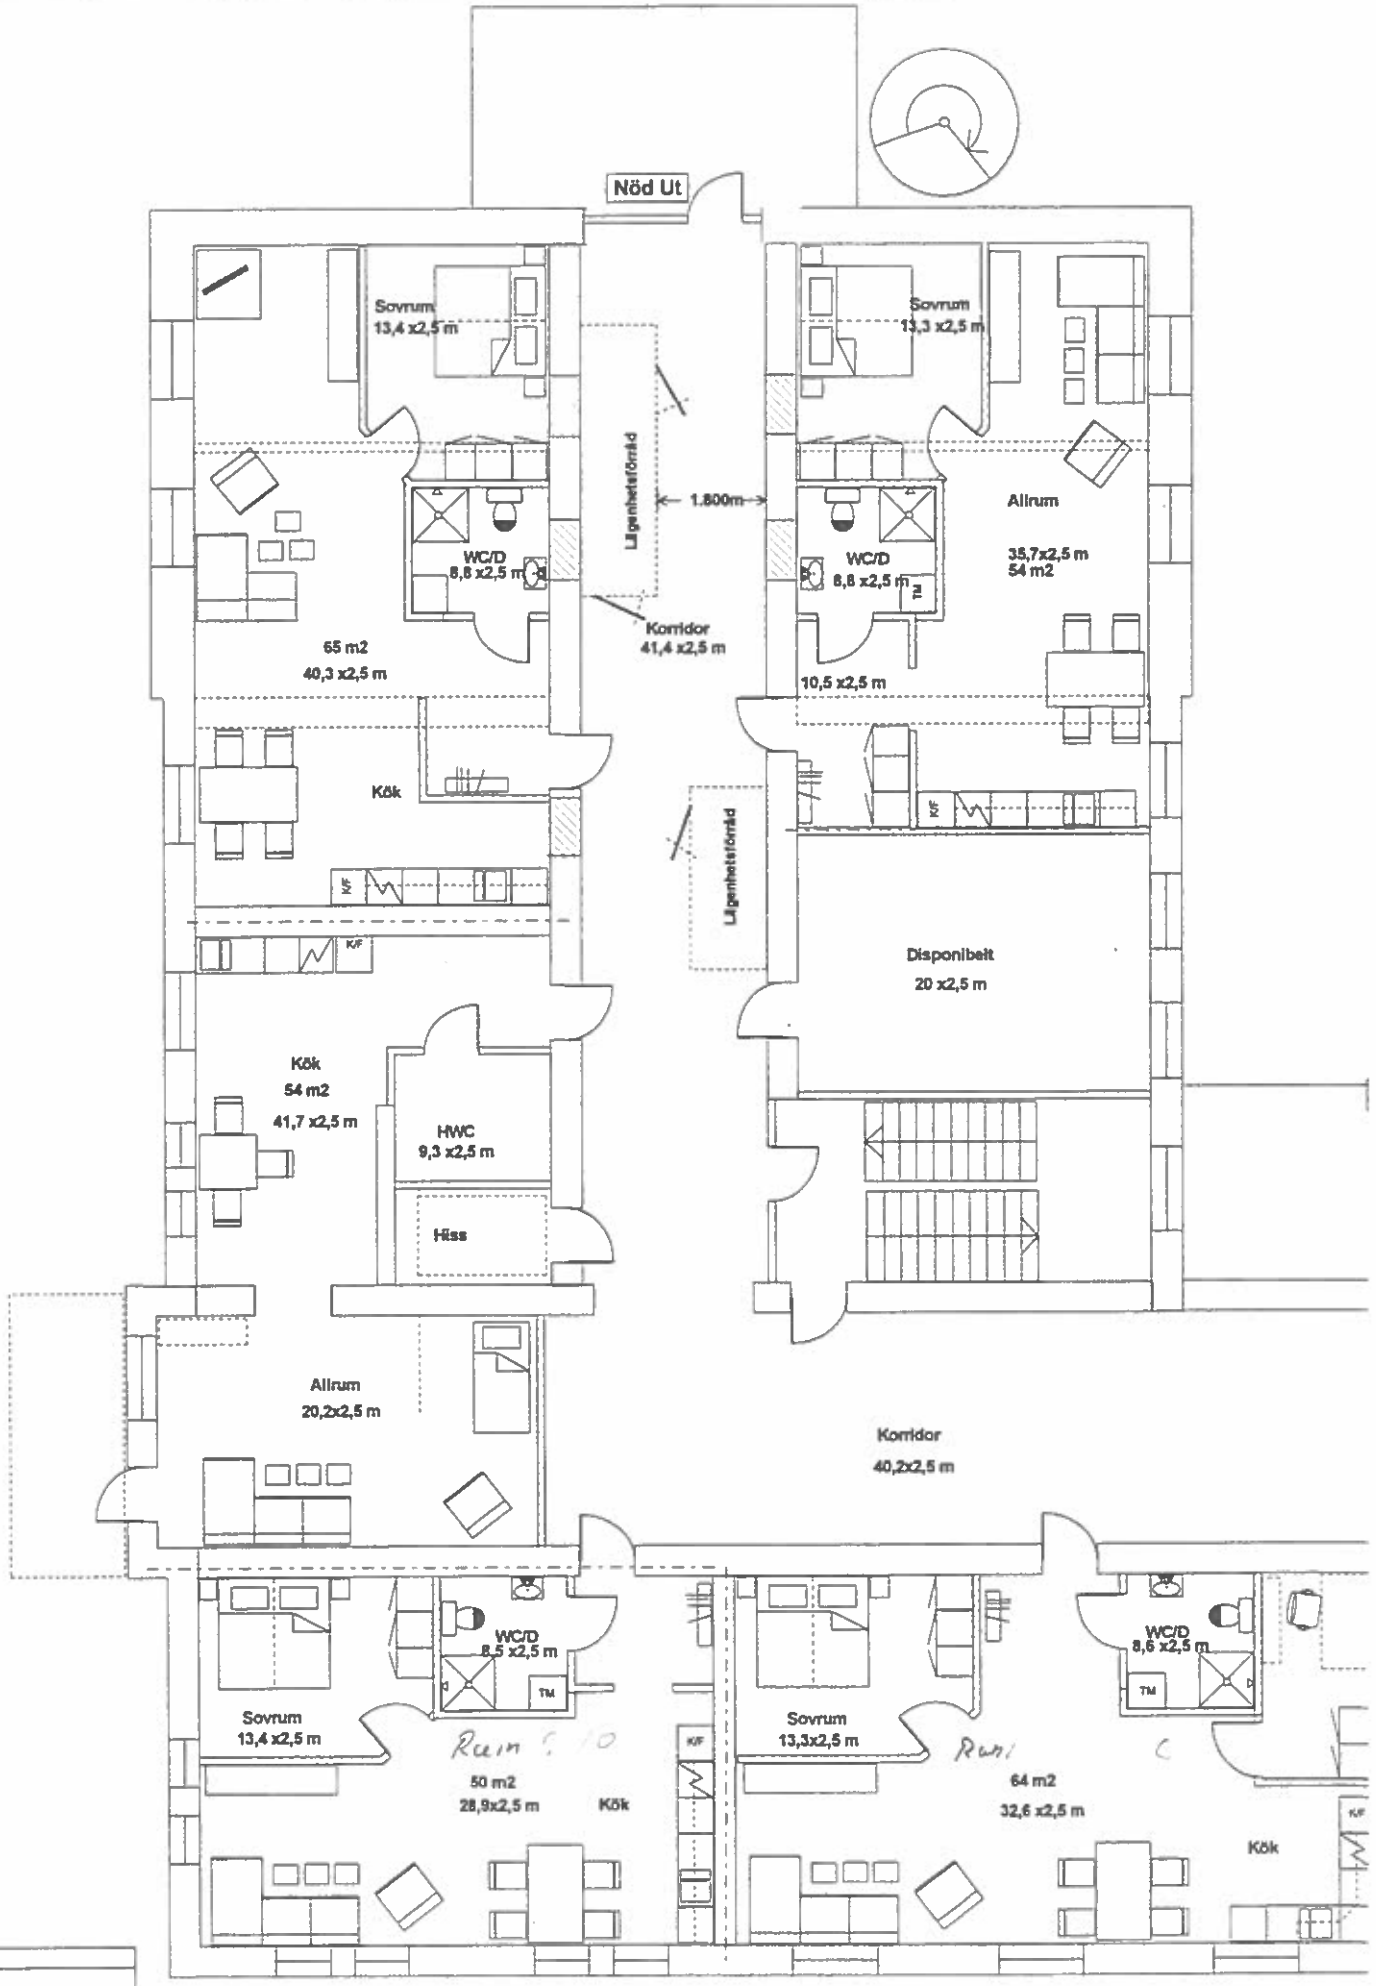

Förslagsritning

Mellberg Byggkonsult
Hamn Byggnad 23
961 82 Gällivare

Ritad av: Svante Mellberg


Datum: 2017-10-26


Ombyggnad Fränö
Plan 2


Skala:

Nummer: A 11 - 17017


KRAMFORS KOMMUN
Miljö och Bygg
2004 -03- 01
Dnr 0204-2004-V

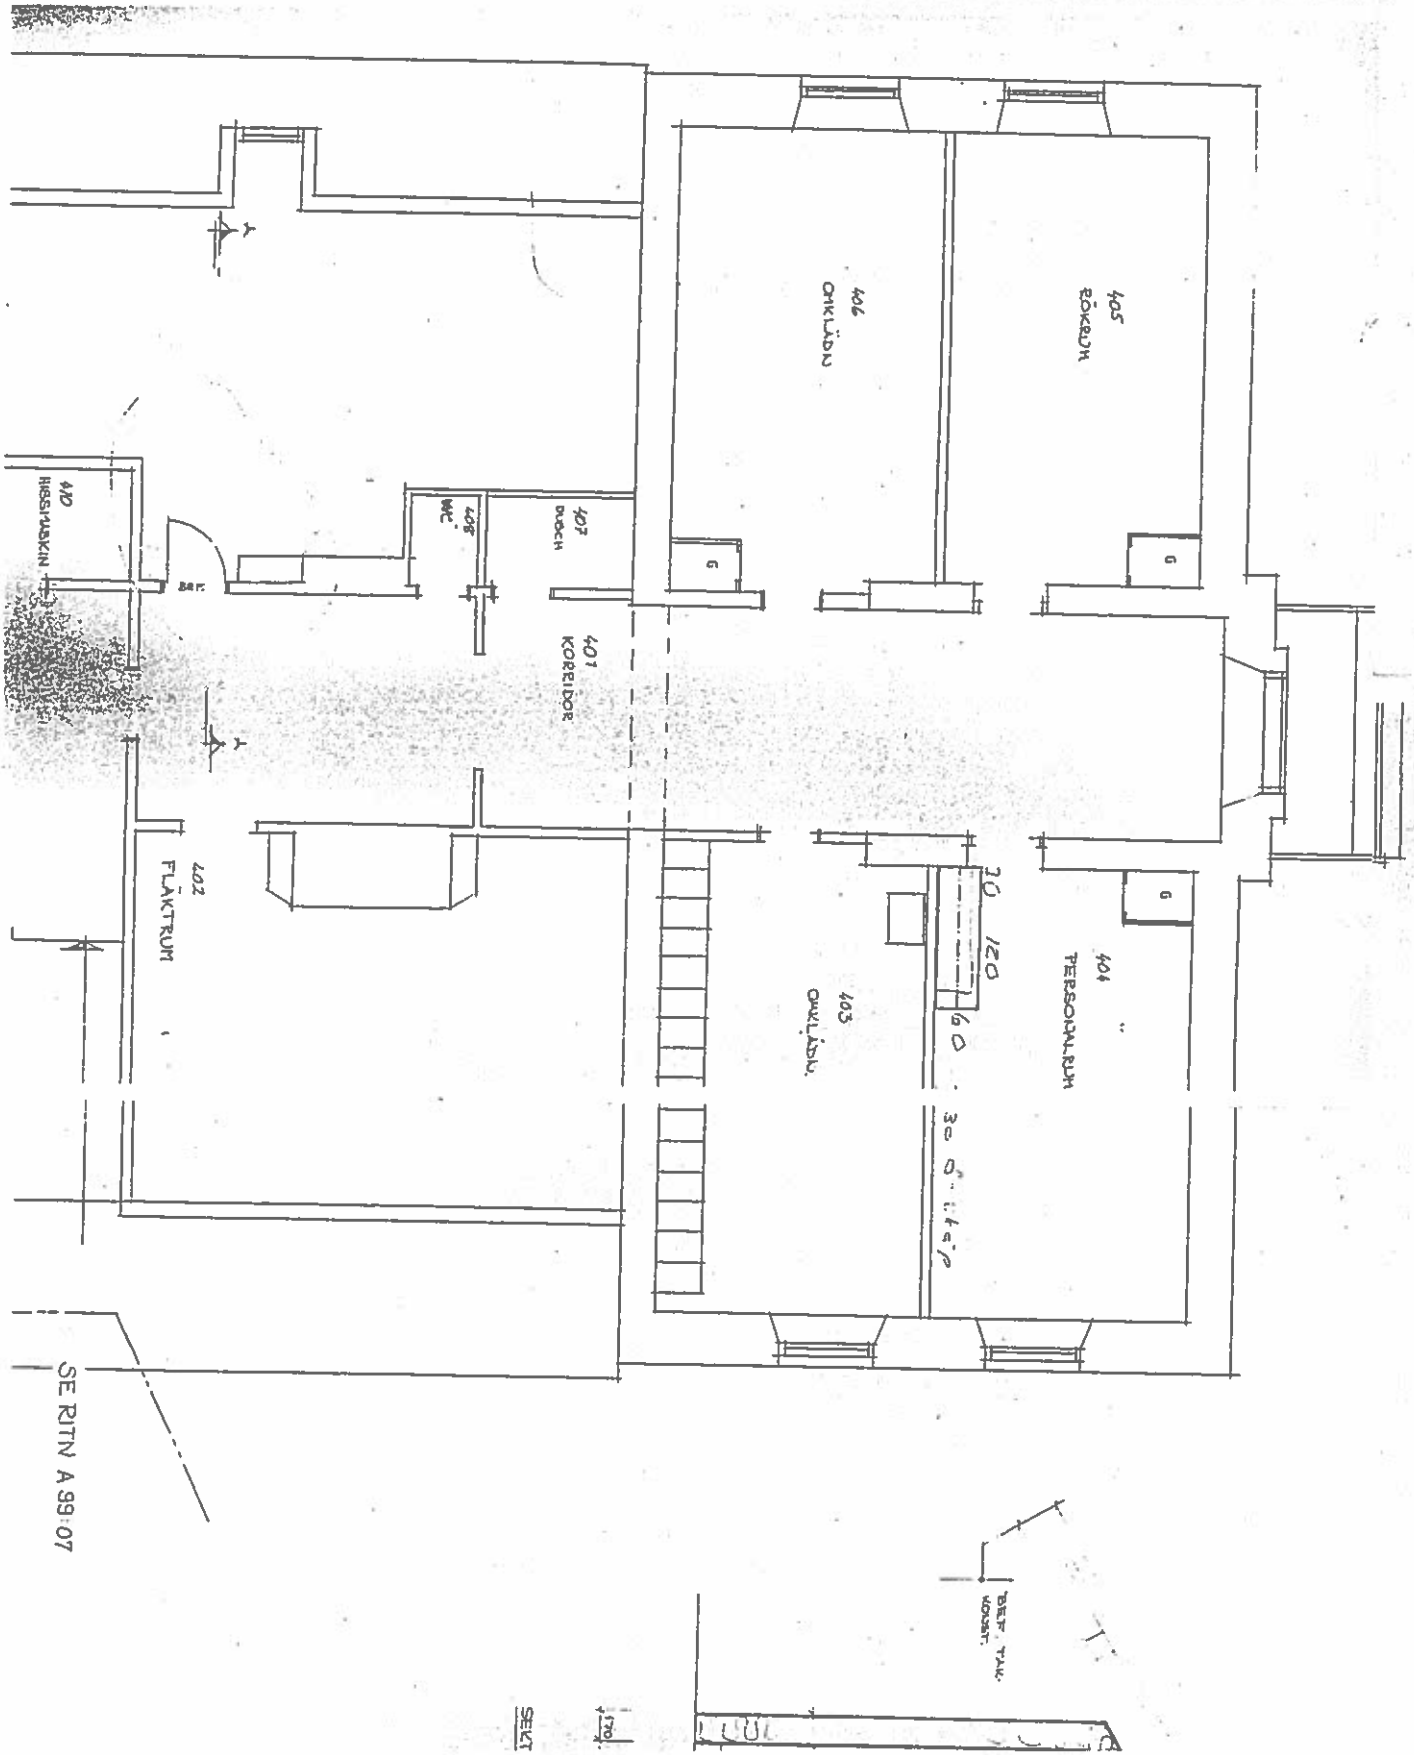

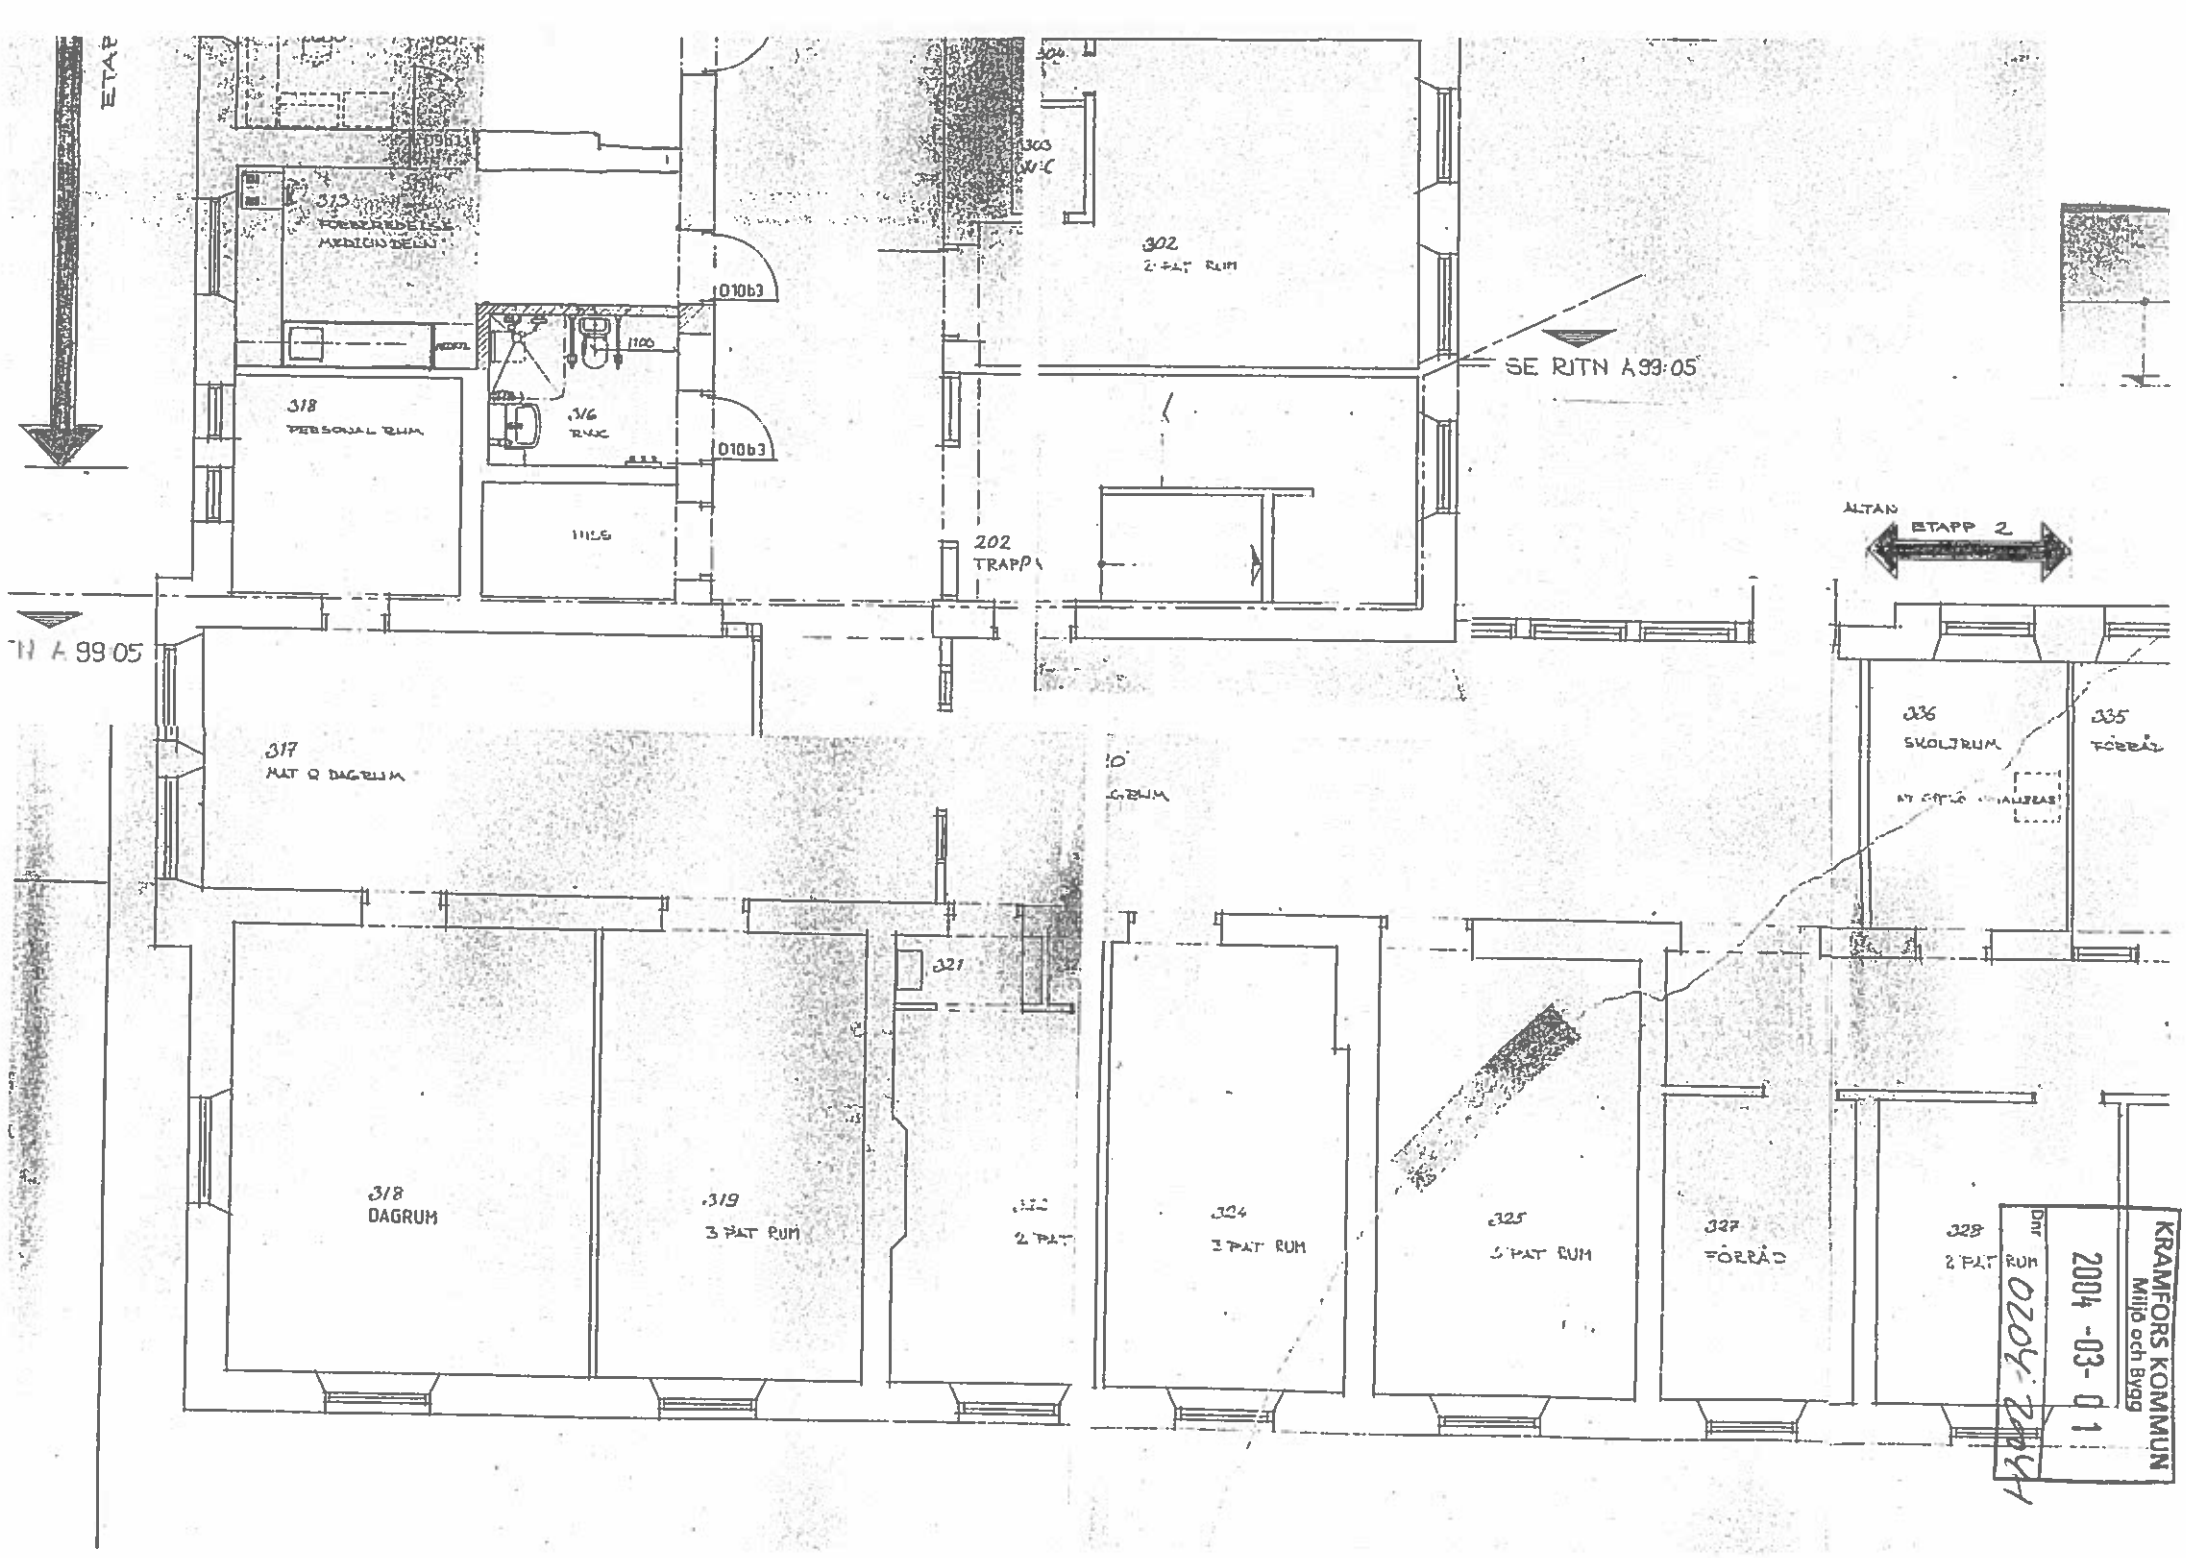
ETAPP 2
SE RITN A 99:05
302
2 PAT RUM
303
W.C
313
FÖRBEREDELSE
MEDICINDELN
318
PERSONAL RUM
316
RWC
1100
1100
010b3
010b3
202
TRAPPA
317
MAT O DAGRUM
318
DAGRUM
319
3 PAT RUM
321
324
3 PAT RUM
325
3 PAT RUM
327
FÖRRÅD
328
2 PAT RUM
336
SKOLLRUM
335
FÖRRÅD
KRAMFORS KOMMUN
Miljö och Bygg
Dnr
2004 -03- 01
2004-7020

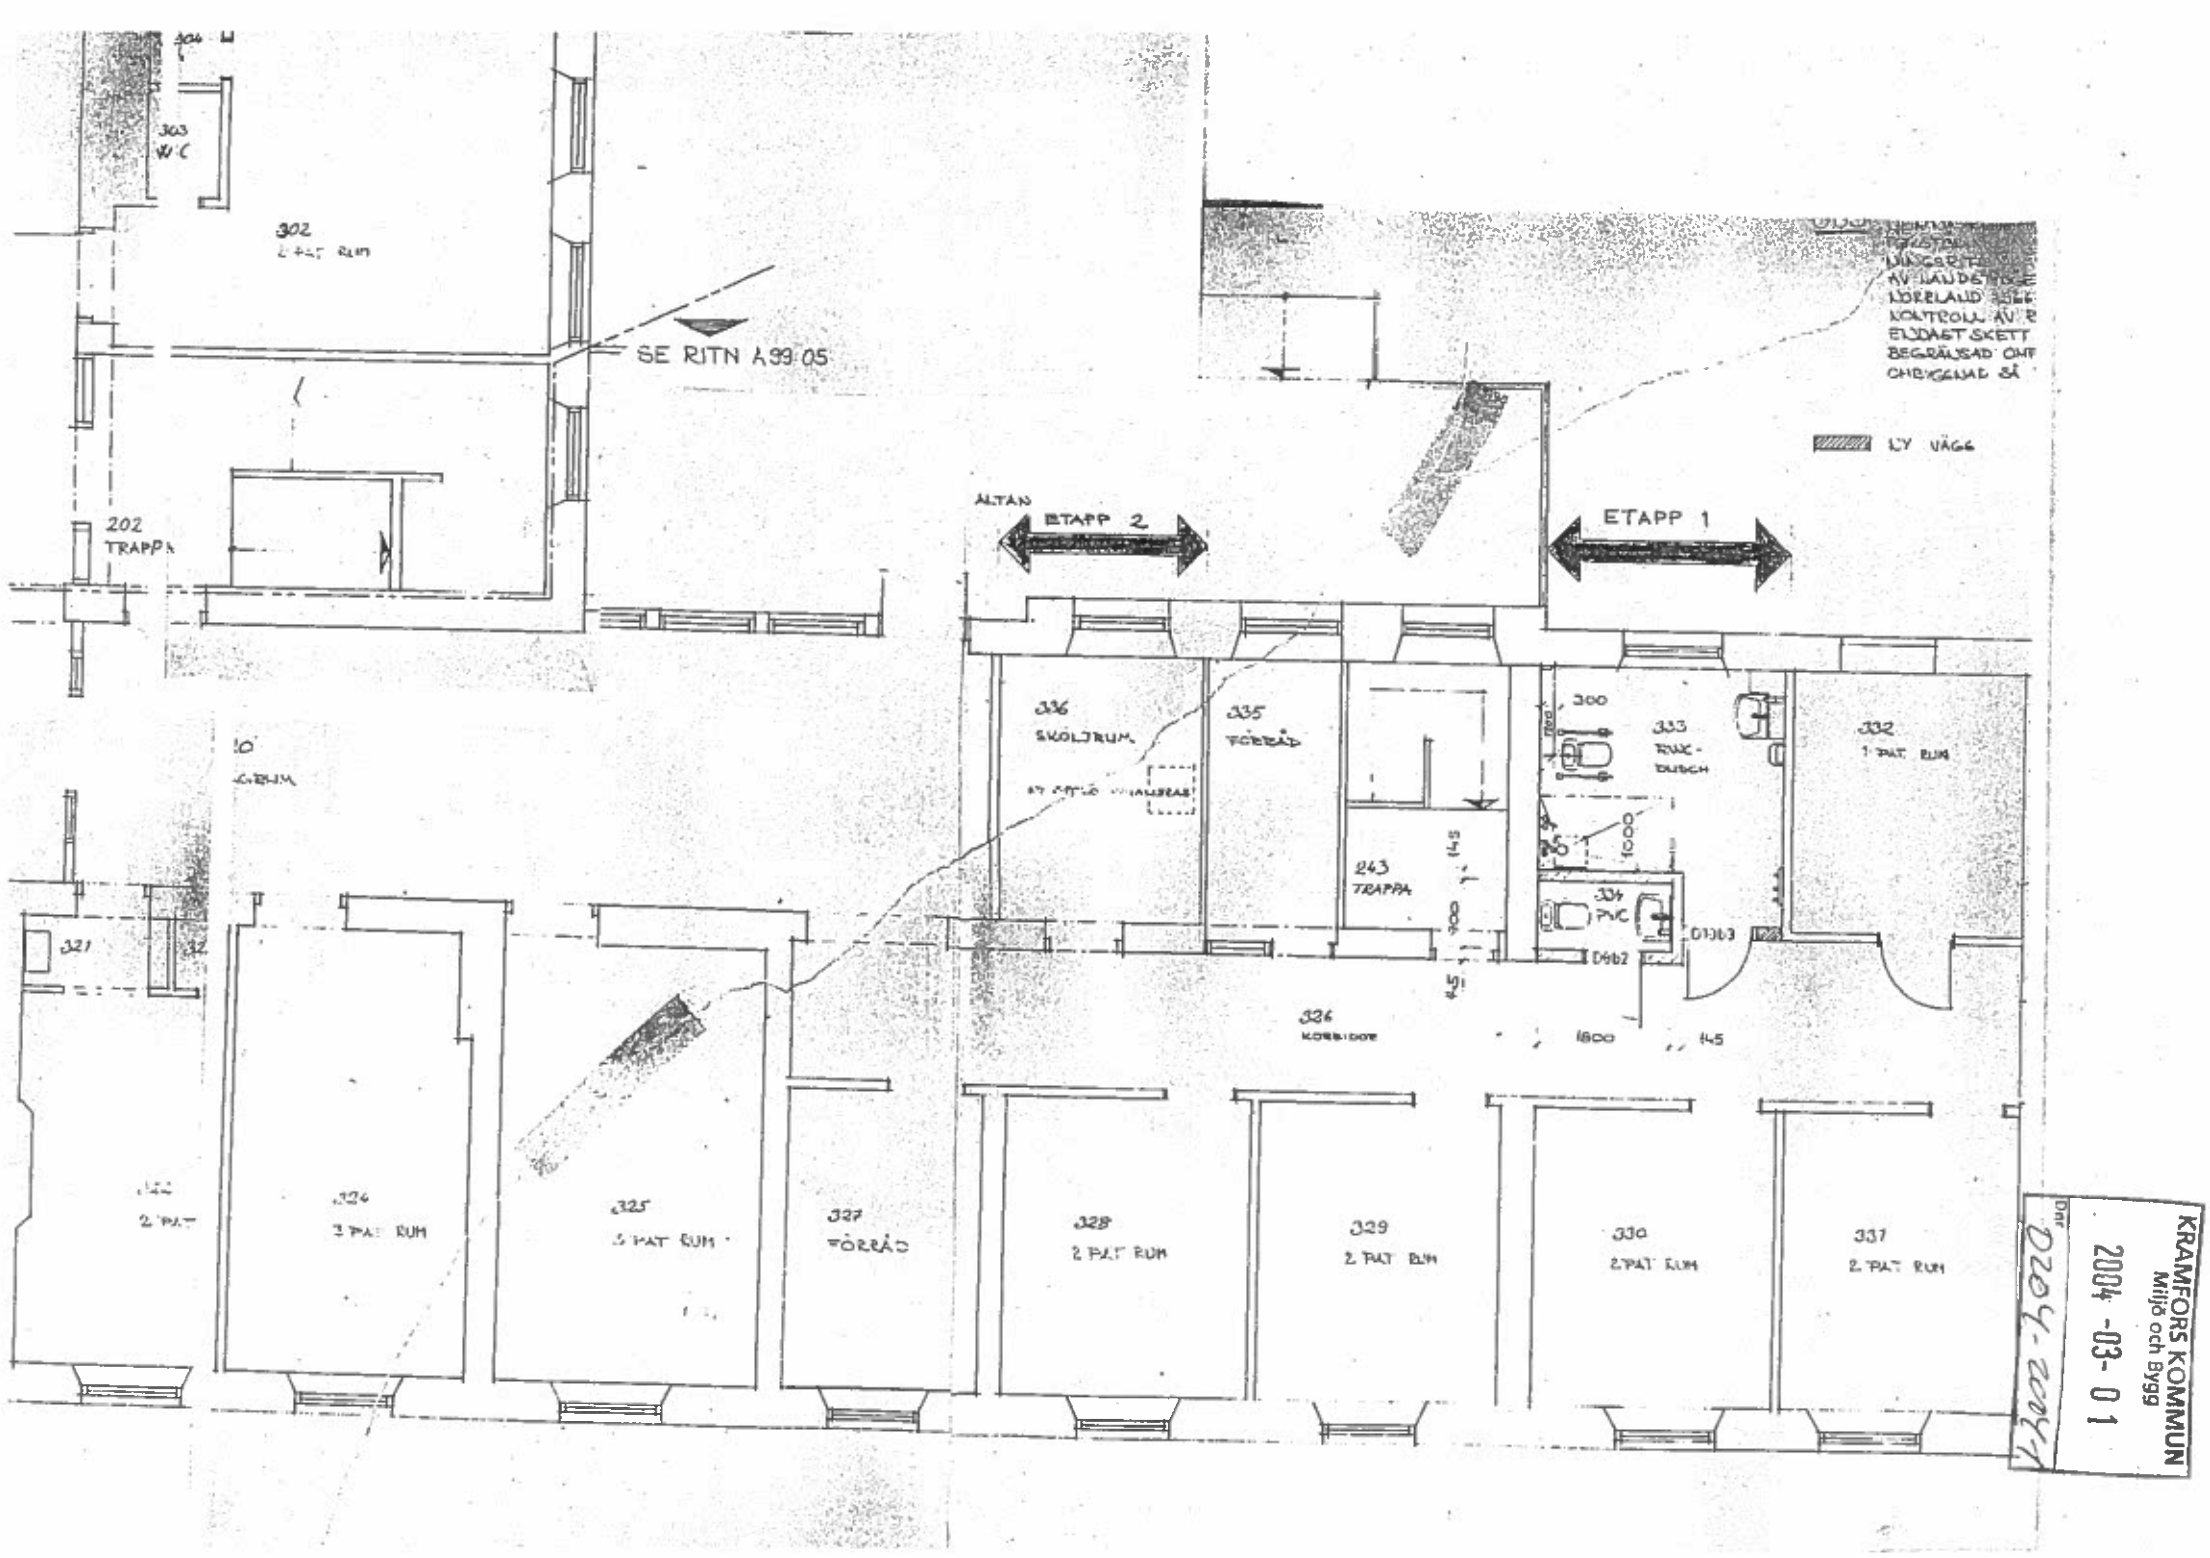



KRAMFORS KOMMUN
Miljö och Bygg
2004 -03- 01
Dnr 0204-0049

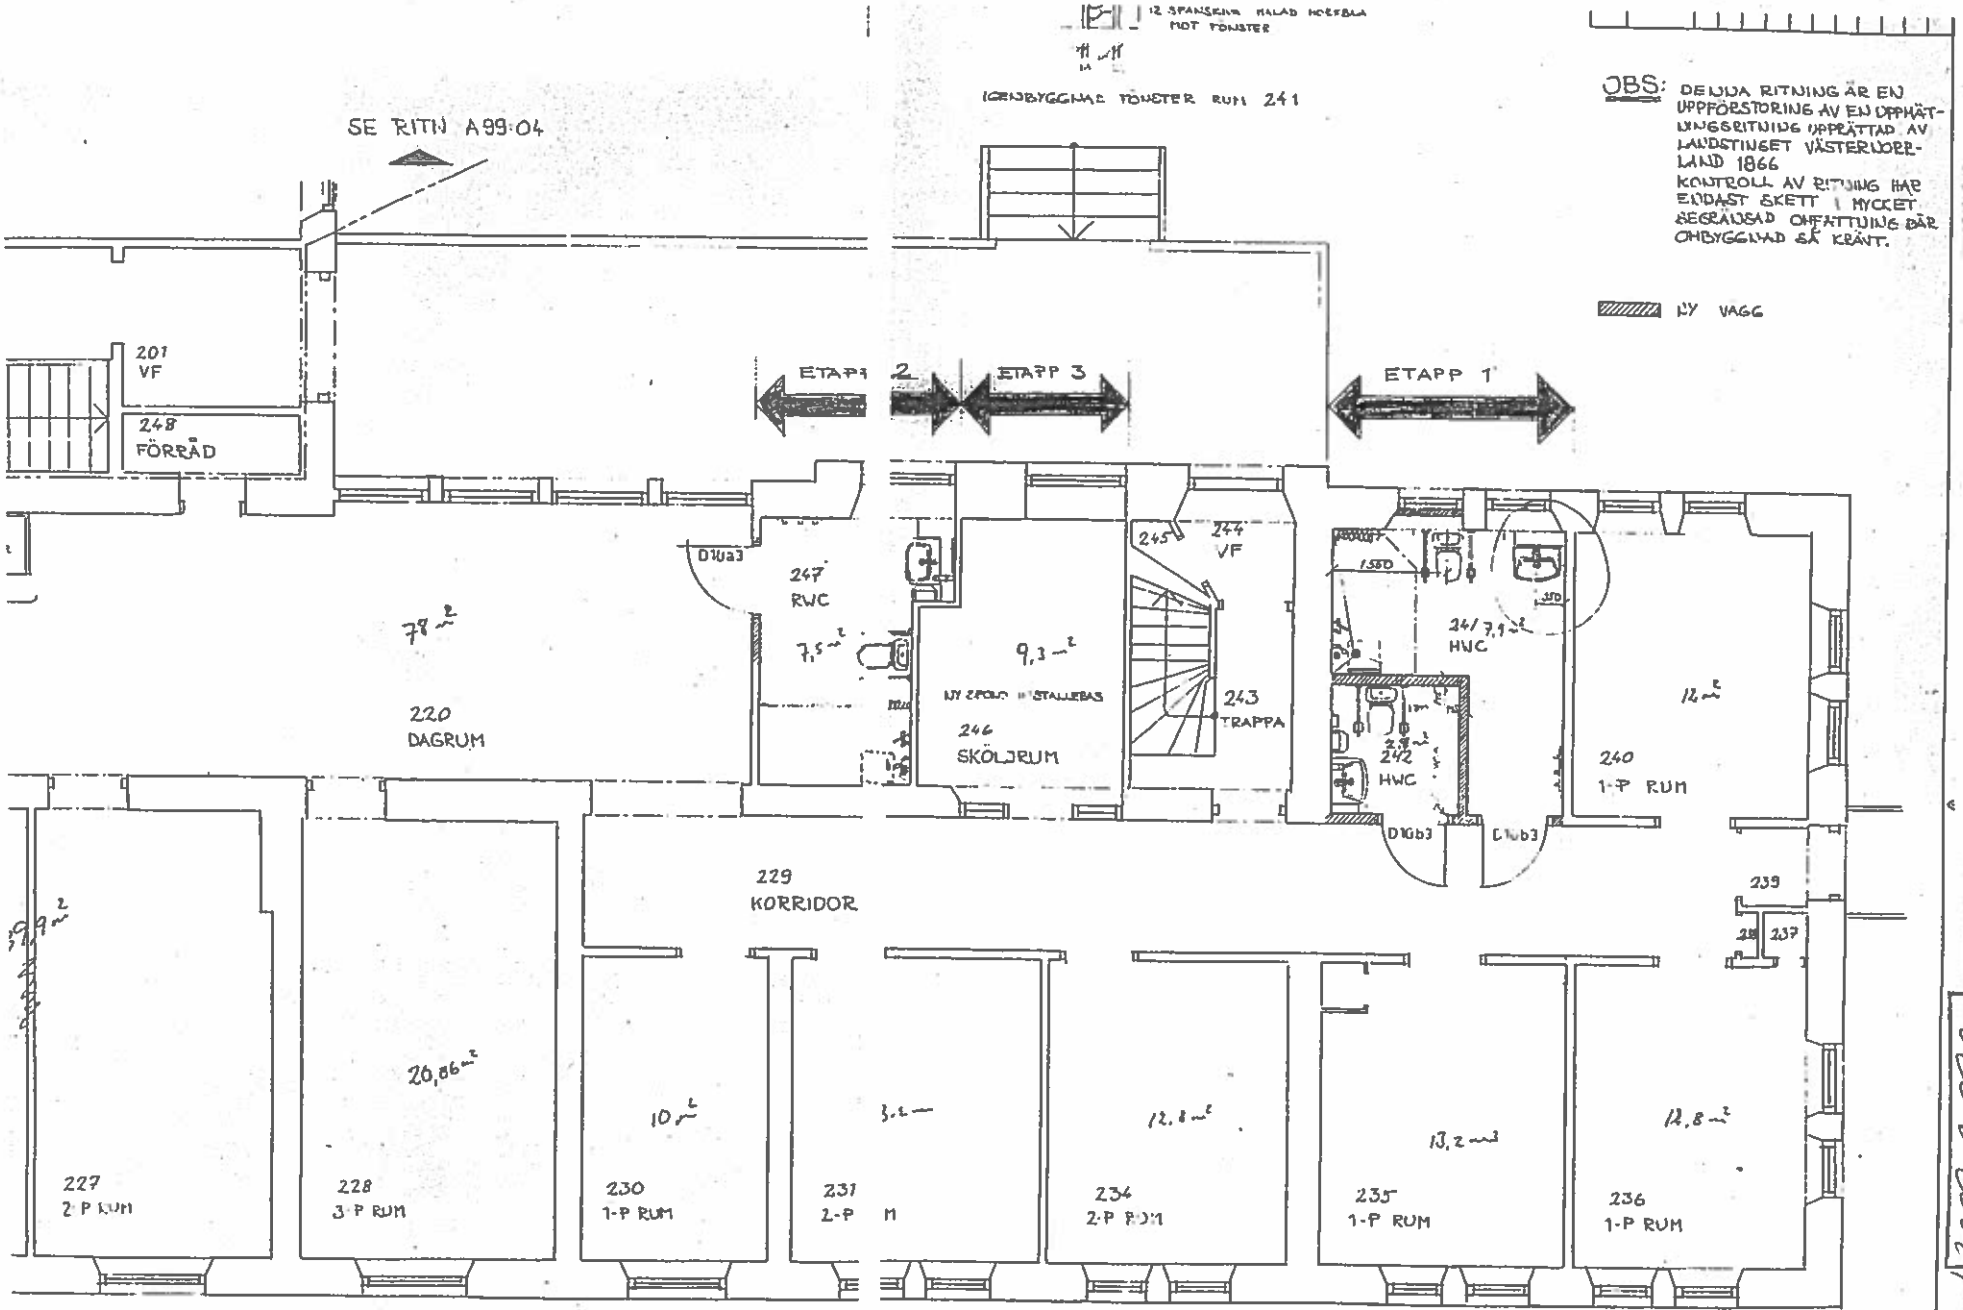

KRAMFORS KOMMUN
Miljö och Bygg
2004 -03- 01
Dnr 0204-2004

KRAMFORS KOMMUN
och Bygg
2004 -03- 01
Dnr 0204-2004-1
SE RITN A 99 05
307
3-PAT RUM
306
2-PAT RUM
305
1-PAT RUM
302
2-PAT RUM
303
W.C
301
KORRIDOR
308
3-PAT RUM
310
SKÖTERSKE EXP
312
ETAPP 4

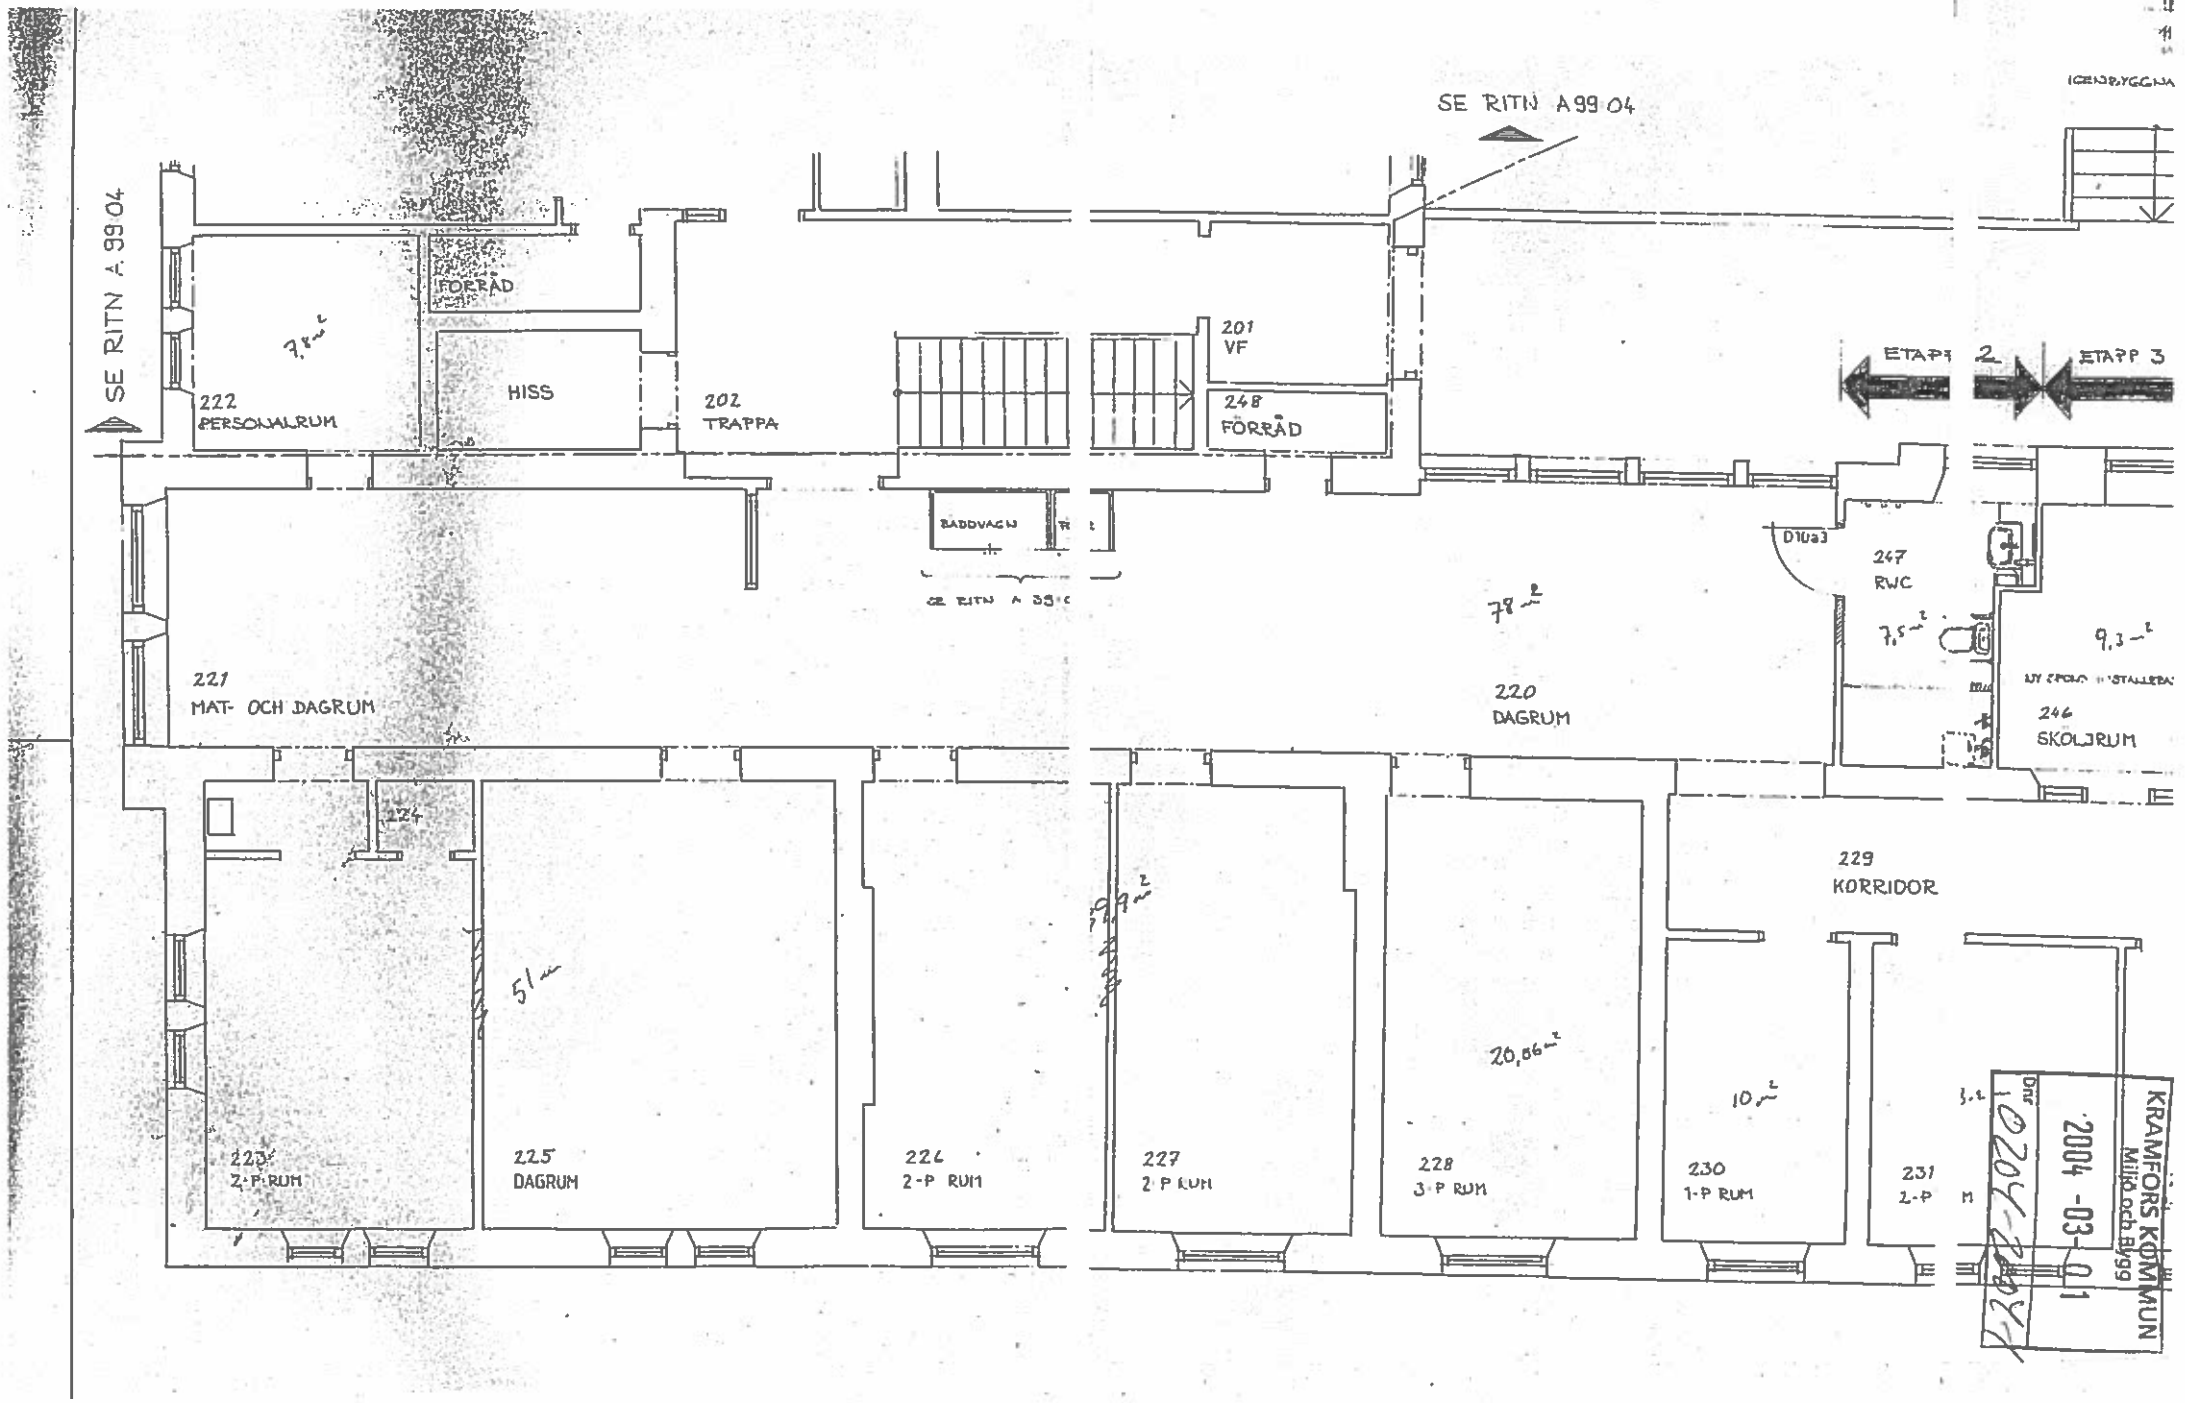
SE RITN A 99 04
SE RITN A 99 04
FÖRRÅD
7,8 m²
222
PERSONALRUM
HISS
202
TRAPPA
201
VF
248
FÖRRÅD
BADVAGN
ETAPP 2
ETAPP 3
D10a3
247
RWC
7,5 m²
9,3 m²
246
SKOLRUM
78 m²
220
DAGRUM
221
MAT- OCH DAGRUM
224
229
KORRIDOR
5 1 m²
9,9 m²
20,86 m²
10 m²
223
2-P RUM
225
DAGRUM
226
2-P RUM
227
2-P RUM
228
3-P RUM
230
1-P RUM
231
2-P
KRAMFORS KOMMUN
Miljö och Bygg
2004 -03- 01
Dnr

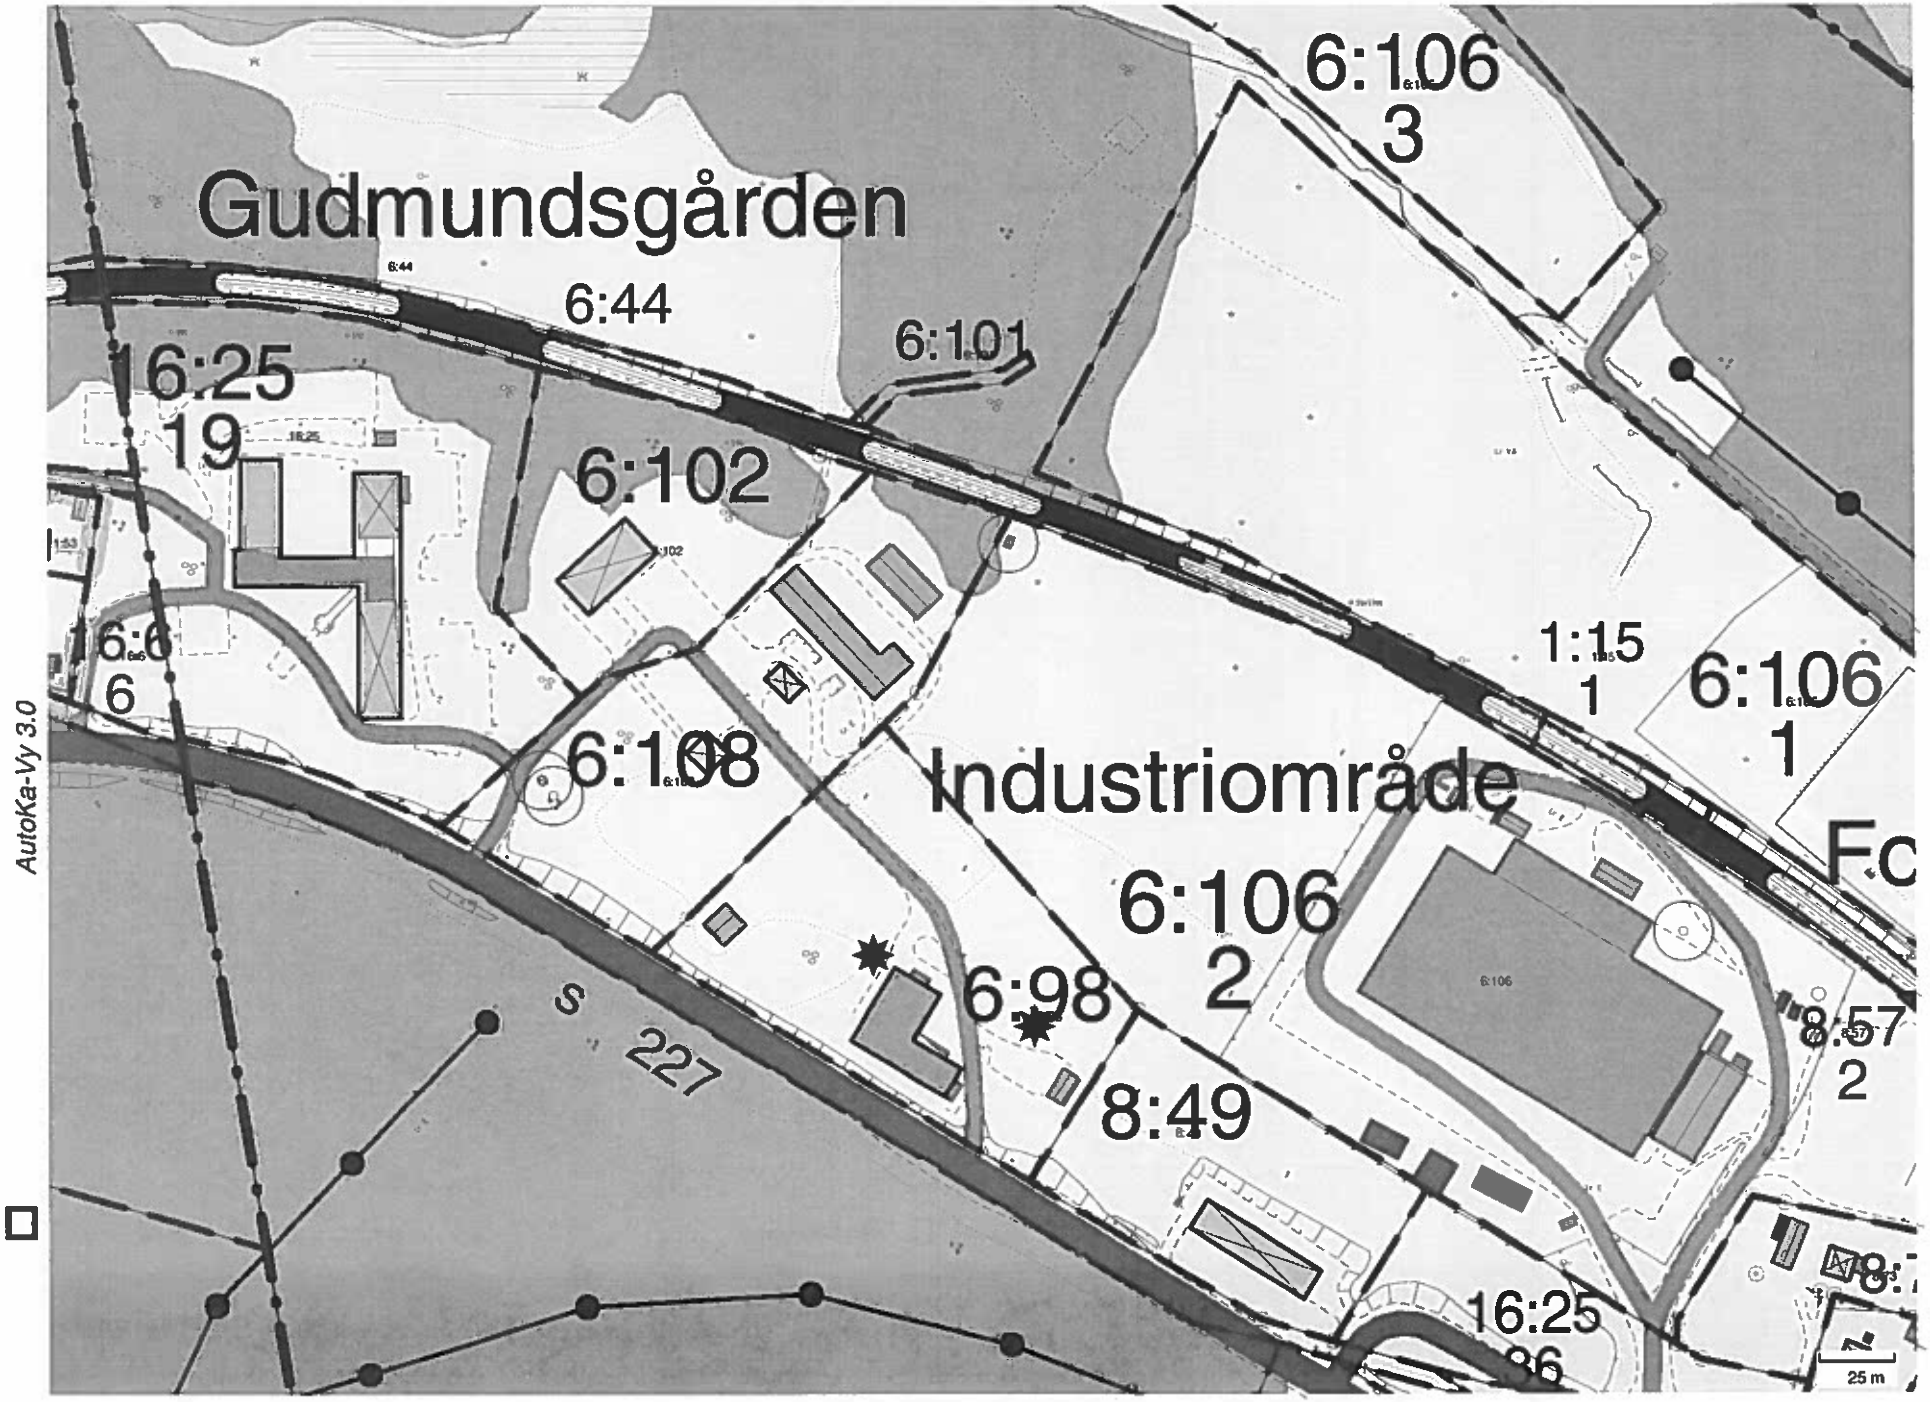
Gudmundsgården
6:44
6:101
6:106
3
16:25
19
6:102
16:6
6
6:108
1:15
1
6:106
1
Industriområde
6:106
2
6:98
8:49
8:57
2
S 227
16:25
25 m
AutoKa-Vy 3.0

KRAMFORS KOMMUN
Miljö och Bygg
2004 -02- 25
Dnr 0204-2004

Till
Miljö o Bygg
Kramfors

Vandrarhemmet Sov o Bo i Frånö
Granvägen 1 873 50 Väja


Vandrarhemmet vill öka ut antal rum i Småföretagarnas hus i Frånö. Vid dom tillfällen när Småföretagarna inte har sina rum uthyrda till andra företag m.m. så vill vi använda dessa rum till uthyrningsrum, när det blir överbeläggning på vandrarhemmet,
Spec. Vid större till tillställningar i kommun, som nu i maj SM i orientering, midsommar, broarna runt och tävlingar m.m.

Vi vet att en del av rum i dag är lediga för att användas.
En del är uthyrda, men står tomma under semester perioden.
Som vi också får använda.

Fördelning av rummen per våning är,
10 8 rum är på våning 1, med 5 st toaletter, 3 st duschar, 20 Pers.
2 st kök
7 5 rum på våning 2, med 3 st toaletter 1 st dusch, 14 st
2 st kök
4 3 rum på våning 3. med 1 st toalett 1 st dusch, 8 Bäddar
1 st kök
enl. bifogad ritning. bilagor

Väja den 24 februari 2004

Tord Nylén

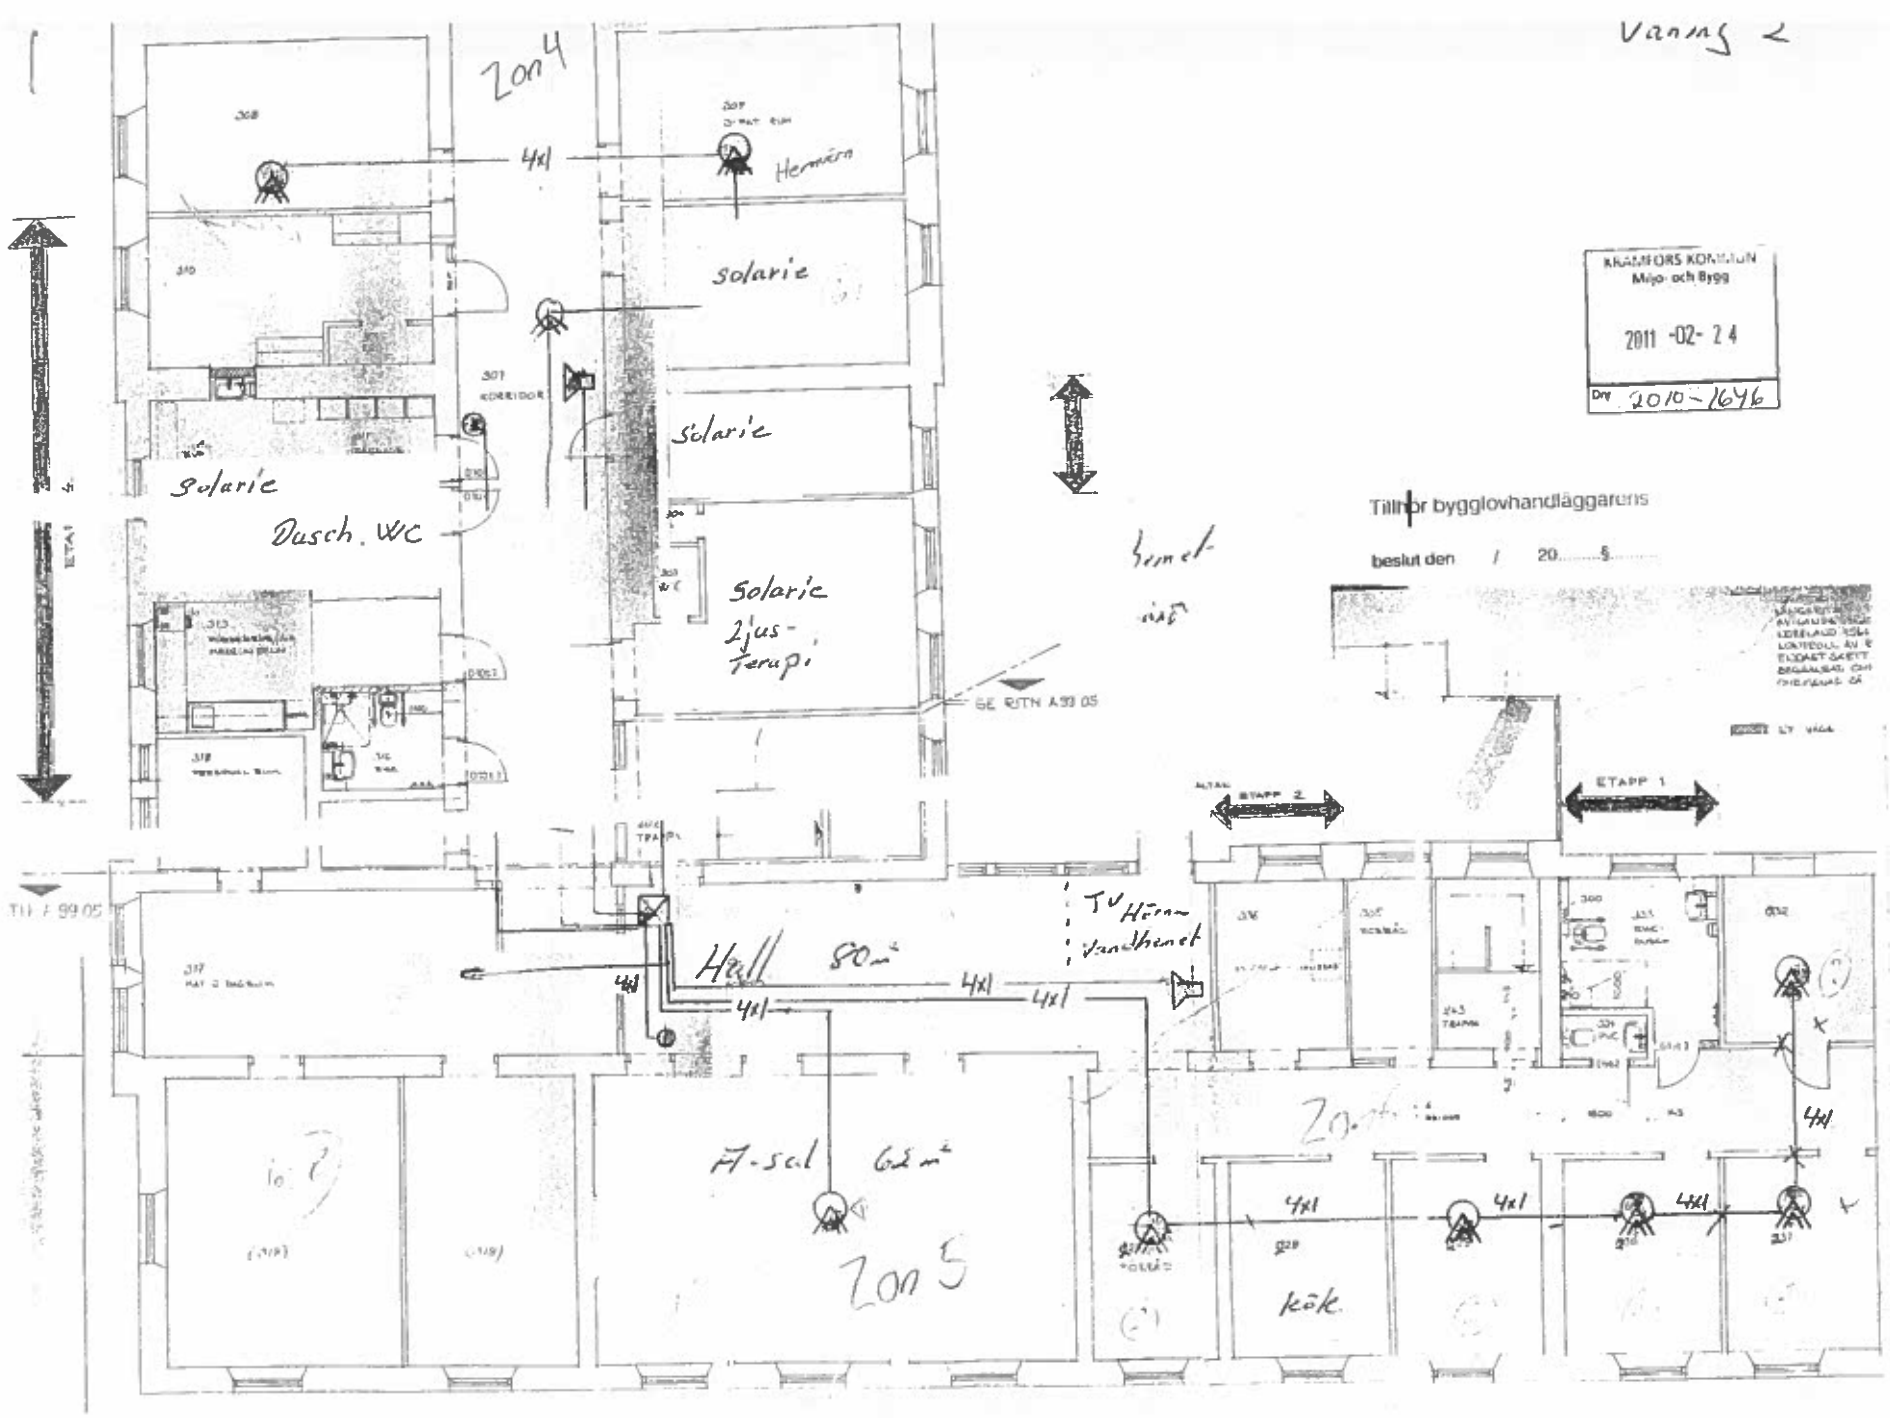
Våning 2
Zon 4
4x1
Hermärn
Solarie
Solarie
Solarie
Dusch. WC
Solarie
Ljus-
Terapi
KORRIDOR
Hall 80m²
4x1
4x1
4x1
TV Hörn
Vardagsrum
H-sal 62 m²
Zon 5
Zon
kök
4x1
4x1
4x1
4x1
ETAPP 2
ETAPP 1
KRAMFORS KOMMUN
Miljö- och Bygg
2011 -02- 24
Dnr 2010-1646
Tillhör bygglovhandläggarens
beslut den / 20 §

Xerox® WorkCentre® 7855

Flerfunktionsskrivare

Konfigurationsrapport

Utskrivet den: Aug 29, 2022 at 10:16 PM

Gemensam användardata

Maskinens namn:	XRX9C934E5F123C
IP-adress:	10.1.122.19
Maskinnummer:	3914084740
Faxlinje1:	
Systemprogrammets version:	075.040.001.01210
Maskinens webbadress:	http://10.1.122.19

Maskinprofil

Maskinens namn:	XRX9C934E5F123C
Maskinnummer:	3914084740
Xerox resurskod	
Kundens resurskod	
Telefonnummer till service:	
Xerox Kundtjänst:	0771 17 88 08
Telefonnummer (förbrukningsartiklar):	0771 17 88 08
Administratör:	Systemadministratörens namn har inte ang...
Maskinens placering:	

Maskinvara

Faxkort:	finns inte
Utökat faxkort:	finns inte
Storlek på faxminne:	0 MB
Externt gränssnittskort:	finns inte
Nätstyrenhetens RAM:	2048 MB
Nätstyrenhetens enhetsstorlek:	used=5321MB/total=250059MB
EPC-minnesstorlek:	1024 MB
Bilddisk:	finns
Typ av efterbehandlare:	Xerox professionell efterbehandlare
Efterbehandlarens hålslagsenhet:	2/4 hål
Efterbehandlarens falsenhet:	finns inte

Allmän inställning

Tidur för vänteläge:	30 minuter
Tidur för lågeffektläge:	30 minuter
Djup sömn:	Aktiverad
SMart eSolutions:	Registrerad
Hämta program på distans:	Aktiverad
Överföringstid för SMart eSolutions:	03:09
E-postvarningar:	Aktiverad
Serviceplan:	PagePack
Faktureringsutskriftsläge:	A3 Impressions
Konfigureringens startrapport aktive...	Aktiverad
Skillnad GMT:	1.00
Klonar installation	Tillåten
JBIG2	Förlustfri

Programversioner

Systemprogram:	075.040.001.01210
Styrenhet för nätverk:	075.041.01210
Användargränssnitt:	075.041.01210
Skrivarmotor:	090.082.000
Kopieringsstyrenhet:	075.041.01210
Dokumentmatare:	007.010.000
Efterbehandlare:	032.054.000
Fax:	
Kopieringsstyrenhetens operativsystem:	075.001.01210
Operativsystem i styrenheten för nät...	075.001.01210
Avläsare:	008.005.000
Programuppdatering:	075.041.01210

Maskinuppgraderingar: Tillåten

Senaste utförda uppgradering:	Juni 9, 2022 12:58:15
Schemalagd auto uppgraderingar:	Inaktiverad
Starttid för auto uppgradering:	Varje dag
Auto uppgraderingsserver:	0.0.0.0:21

Anslutning

Mobilarbetsflöden

AirPrint-utskrift:	Aktiverad
Identifiering vid Mopria-utskrift:	Aktiverad

Fysiska anslutningar

USB-inställningar

USB-anslutningsläge:	Programverktyg
Tidsgräns för utskrift:	5 sekunder
Trådansluten:	Aktiverad
Ethernet MAC-adress:	9c:93:4e:5f:12:3c
Ethernet-hastighet/duplexinställning:	auto
Trådlös:	Inaktiverad
SSID:	
Säkerhetsläge:	
Krypteringsalgoritm:	
Status:	
Wi-Fi Direct:	Inaktiverad
WPS-namn:	

Protokoll

AppleTalk:	Inaktiverad
Namn:	XRX9C934E5F123C
Zon:	*

Protokoll (forts.)

NetWare:	Inaktiverad
Utskriftsserverns namn:	XRX9C934E5F123C
NDS-träd:	Xerox_DS_Tree
NDS-kontext:	Xerox_DS_Context
NDS-server:	0.0.0.0
Novell Filing Transport:	IP
IPX-ramtyp:	ethernet_auto
Externt IPX-nummer:	
TCP/IPv4:	Aktiverad
IP-adress:	10.1.122.19
Nätmask:	255.255.255.0
Router/Gateway:	10.1.122.1
Automatisk adressering:	STATIC
DHCP-server:	10.1.150.118
DHCP-uthyrning upphör:	Thu Jun 9 21:16:55 2022 CEST
BOOTP-gruppsändning:	Inaktiverad
Status för egentilldelad adress:	Aktiverad
Egentilldelad adress:	169.254.123.248
TCP/IPv6:	Inaktiverad
Länklokal adress:	
Använd routerlevererad prefix:	Aktiverad
Tillståndslös global adress 1:	::
Tillståndslös global adress 2:	::
Manuell adress:	
DHCP-adressering:	Använd DHCP som dirigerats av en router
DHCP-adress:	
Grundinställd gateway:	
DNS-inställningar:	
Begärt värdnamn:	XRX9C934E5F123C
Kontrollerat värdnamn:	
Begärt domännamn:	kramfors.se
Kontrollerat domännamn:	
Flersändnings-DNS:	Aktiverad
Frigör DHCP-leasingavtal och DNS-registr...	Inaktiverad
Primär DNS-server:	10.1.150.50
Alternativ DNS-server 1:	10.1.150.60
Alternativ DNS-server 2:	
Tidsgräns för anslutning:	5
Lägg till enhetsdomän:	Aktiverad
Lägg till överordnade domäner:	Inaktiverad
DNS-domänlista:	kramfors.se
Föredra IPv6 DNS över IPv4:	Inaktiverad
HTTP:	Aktiverad
Portnummer:	80
Tvinga trafik via HTTPS:	Nej
Portnummer för säker HTTP:	443
Proxyserver:	Inaktiverad
Proxyserveradress:	0.0.0.0:8080
IPP	Aktiverad
IPP Nätverksväg:	http://10.1.122.19:631
SNMP	
SNMP v1/v2:	Aktiverad
SNMP v3:	Inaktiverad
LPR/LPD:	Aktiverad
Portnummer:	515
PDL-växling:	Inaktiverad
Åsidosättning av PDL-försättssida:	Inaktiverad
Raw IP-utskrift:	Aktiverad
Portnummer 1:	9100
Dubbelriktad:	Inaktiverad
Slut på jobbtidsgräns:	300
PDL-växling:	Inaktiverad
LDAP	
Primär LDAP-adress:	0.0.0.0:389
Alternativ LDAP-adress:	0.0.0.0:389
Sökkatalogens rot:	
Inloggningsbehörighet:	Ingen
Säker anslutning (LDAPS):	Inaktiverad
LDAP-hänvisningar:	Inaktiverad
Sök efter mappade fält:	Namn,Efternamn förnamn,Visningsnamn
Sortera resultat efter mappat fält:	Efternamn förnamn
Grundinställd inloggningskontext:	
Adressbokens filterläge:	Inaktiverad
Adressbokens filter:	
Sökfilterläge för användar-ID:	Inaktiverad
Sökfilter för användar-ID:	
SMTP	
SMTP-server:	outlook.kramfors.se:25
Kryptering av anslutning (TLS):	Ingen kryptering
E-postadress:	kommun@kramfors.se
Max meddelandestorlek (kB):	10240
Antal fragment:	1
Total jobbstorlek (KB):	300000
Sidgräns för jobb:	Sidgräns
Inloggningsbehörighet för auto e-post:	Ingen
Inloggningsbehörighet för tillfällig använ...	Ingen
POP3	
POP3-server:	0.0.0.0:110
POP3 med säker anslutning (TLS):	Inaktiverad
Mottagande av e-post via POP3	Aktiverad
Skicka bekräftelse på begäran:	Aktiverad
Försättssida f inkomm. e-post:	Aktiverad

©2021 Xerox Corporation. Alla rättigheter förbehålles.
Xerox®, Xerox med figurmärke® är varumärken som tillhör Xerox Corporation i USA och/eller andra länder.
NetWare är ett varumärke som tillhör Novell, Inc. McAfee är ett varumärke som tillhör McAfe...AppleTalk är ett varumärke som tillhör Apple Computer, Inc. AirPrint är ett varumärke som tillhör