Göteborgs Stad
Lantmäterimyndigheten

A4L

Teckenförklaring

① Figur	1:23, 1:2 Fastighetsbeteckning, gällande
BERGA Trakt	1:23 Fastighetsbeteckning, blivande
Byggnad	o Gränspunkt
Cykelväg/Parkväg	GA
Bilväg	GA
- Fastighetsgräns, gällande	Servitut:
- Fastighetsgräns, blivande	1480K-1990F6.1
	1480K-2020F247.1
	1480K-2020F247.2

Beskrivning, se aktbilaga BE1.

Nybildad fastighet figur 1 = Amhult 1:310

Ny gräns: NV3306-NV3307-NV3308-NNV3309-NV3310-L20167

Förrättningskartan innehåller detaljer med olika kvalitet.

Rättigheter och samfälligheter kan vara ofullständigt redovisade utanför avstyckat område

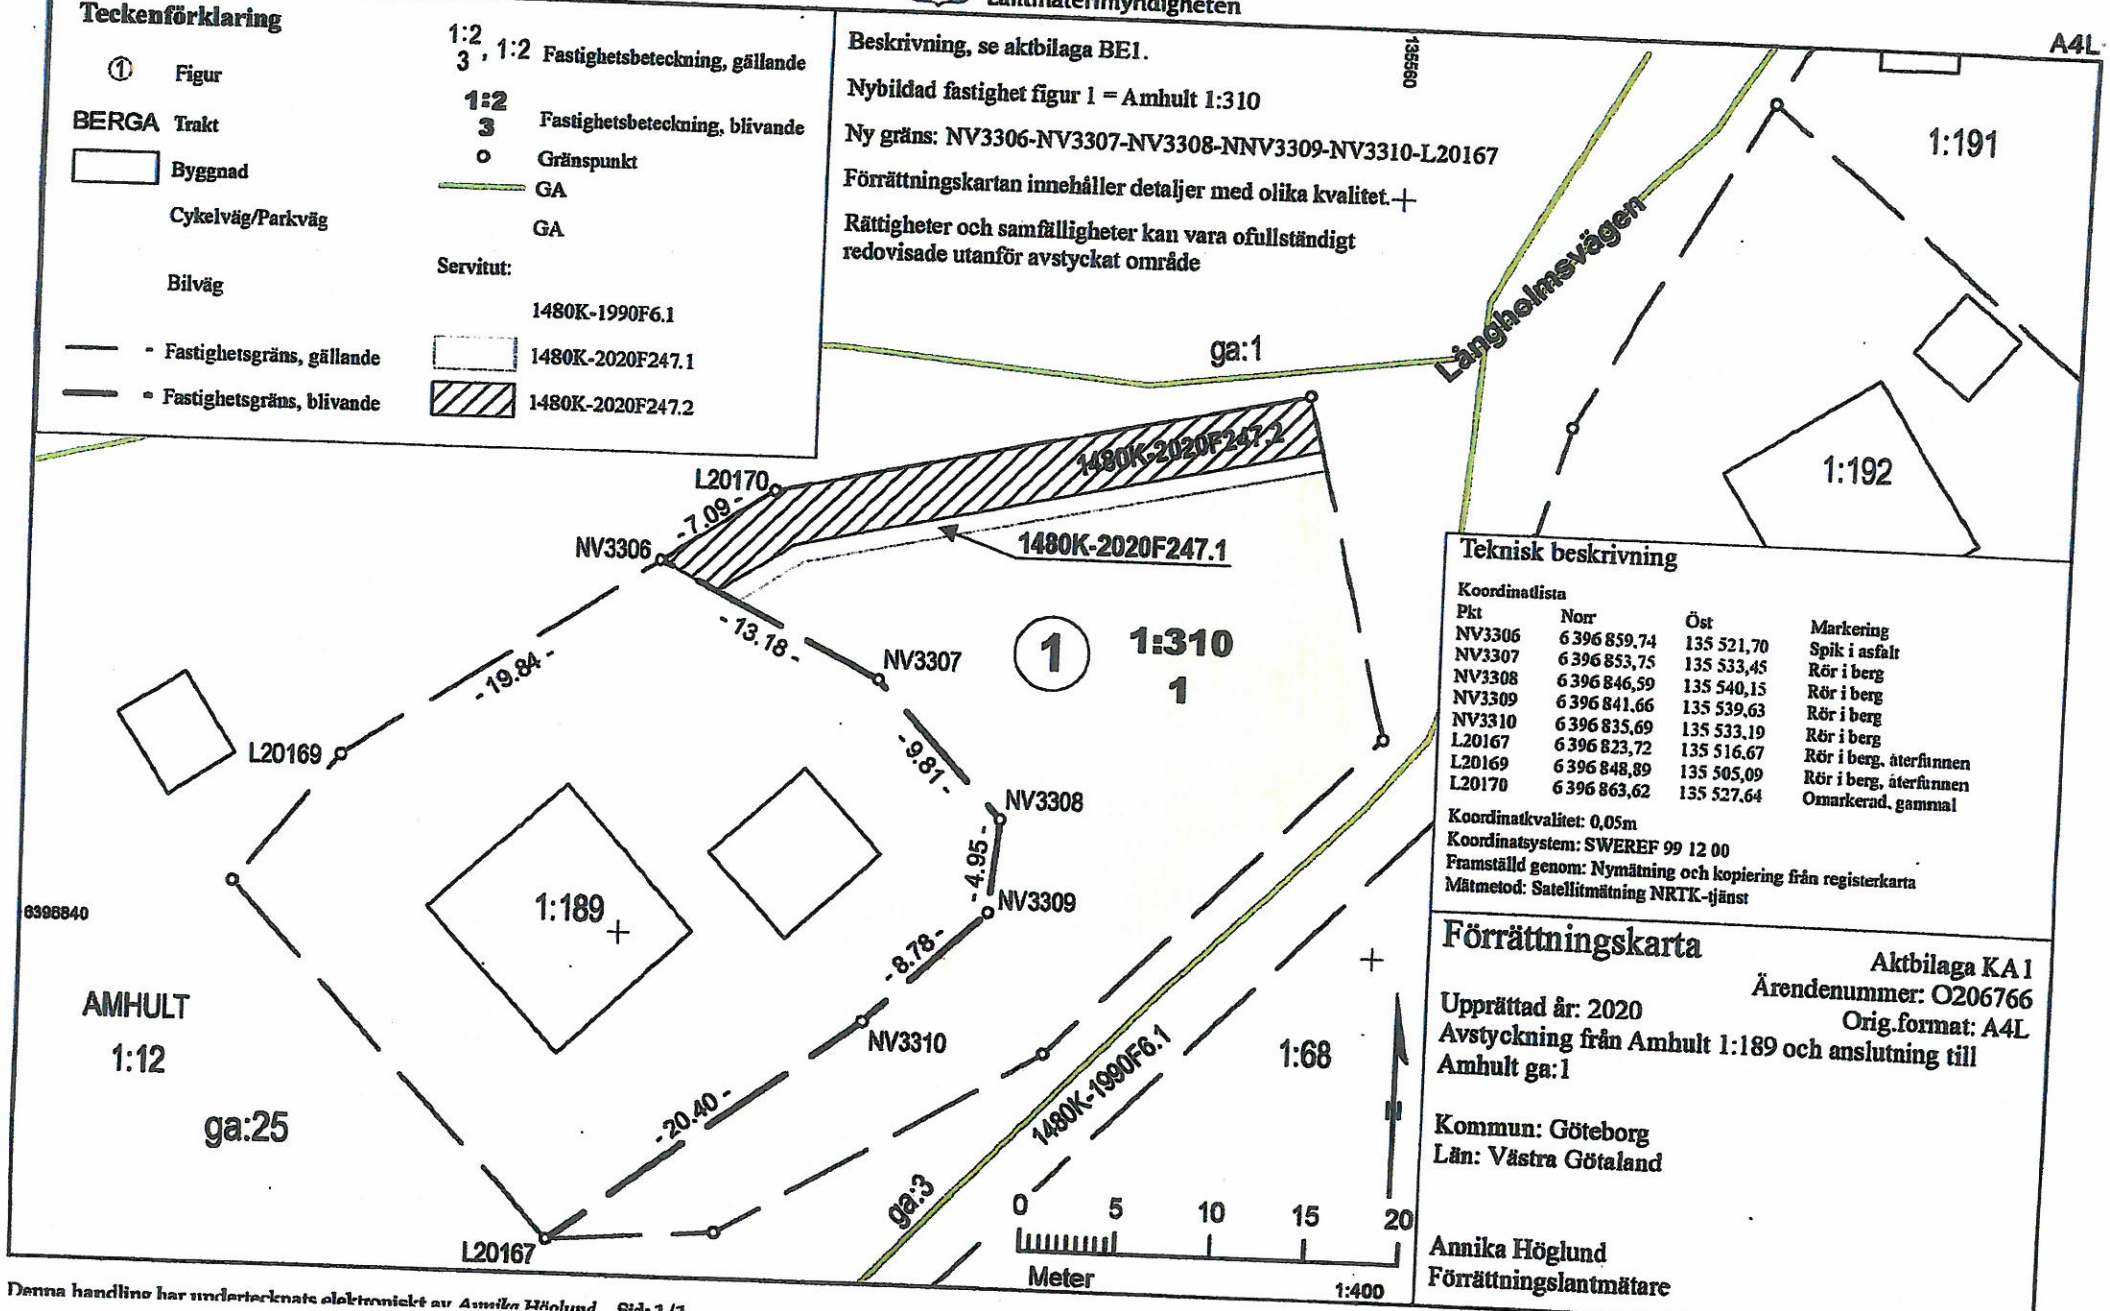

Teknisk beskrivning

Koordinatlista

Pkt	Norr	Öst	Markering
NV3306	6 396 859,74	135 521,70	Spik i asfalt
NV3307	6 396 853,75	135 533,45	Rör i berg
NV3308	6 396 846,59	135 540,15	Rör i berg
NV3309	6 396 841,66	135 539,63	Rör i berg
NV3310	6 396 835,69	135 533,19	Rör i berg
L20167	6 396 823,72	135 516,67	Rör i berg, återfunnen
L20169	6 396 848,89	135 505,09	Rör i berg, återfunnen
L20170	6 396 863,62	135 527,64	Omarkerad, gammal

Koordinatkvalitet: 0,05m
Koordinatsystem: SWEREF 99 12 00
Framställd genom: Nymätning och kopiering från registerkarta
Mätmetod: Satellitmätning NRTK-tjänst

Förrättningskarta

Aktbilaga KA1
Ärendenummer: O206766
Orig.format: A4L

Upprättad år: 2020
Avstyckning från Amhult 1:189 och anslutning till Amhult ga:1

Kommun: Göteborg
Län: Västra Götaland

Annika Höglund
Förrättningslantmätare

Denna handling har undertecknats elektroniskt av Annika Höglund Sid: 1 /1