Hallsbergs lantmäteridistrikt

1983 T1:209825

Avstyckning och fastighetsbestämning berörande stg 533 och 538 samt stg 188 och fastighetsreglering berörande stg 533 och styckningslotten B

Askersund — Örebro

Askersunds sr-område

1983-12-09

Per Ljungström

Karin Nordenberg

FASTIGHETSRÄTTSLIG BESKRIVNING, aktbilaga BE 1

TEKNISK BESKRIVNING, aktbilaga BE 2

Lotten A = Stg 533 A
" C = " 533 B
" D = " 533 C

Lotten B = Stg 538 A

= Vatten och avlopp

Askersund stads-registerområde 751

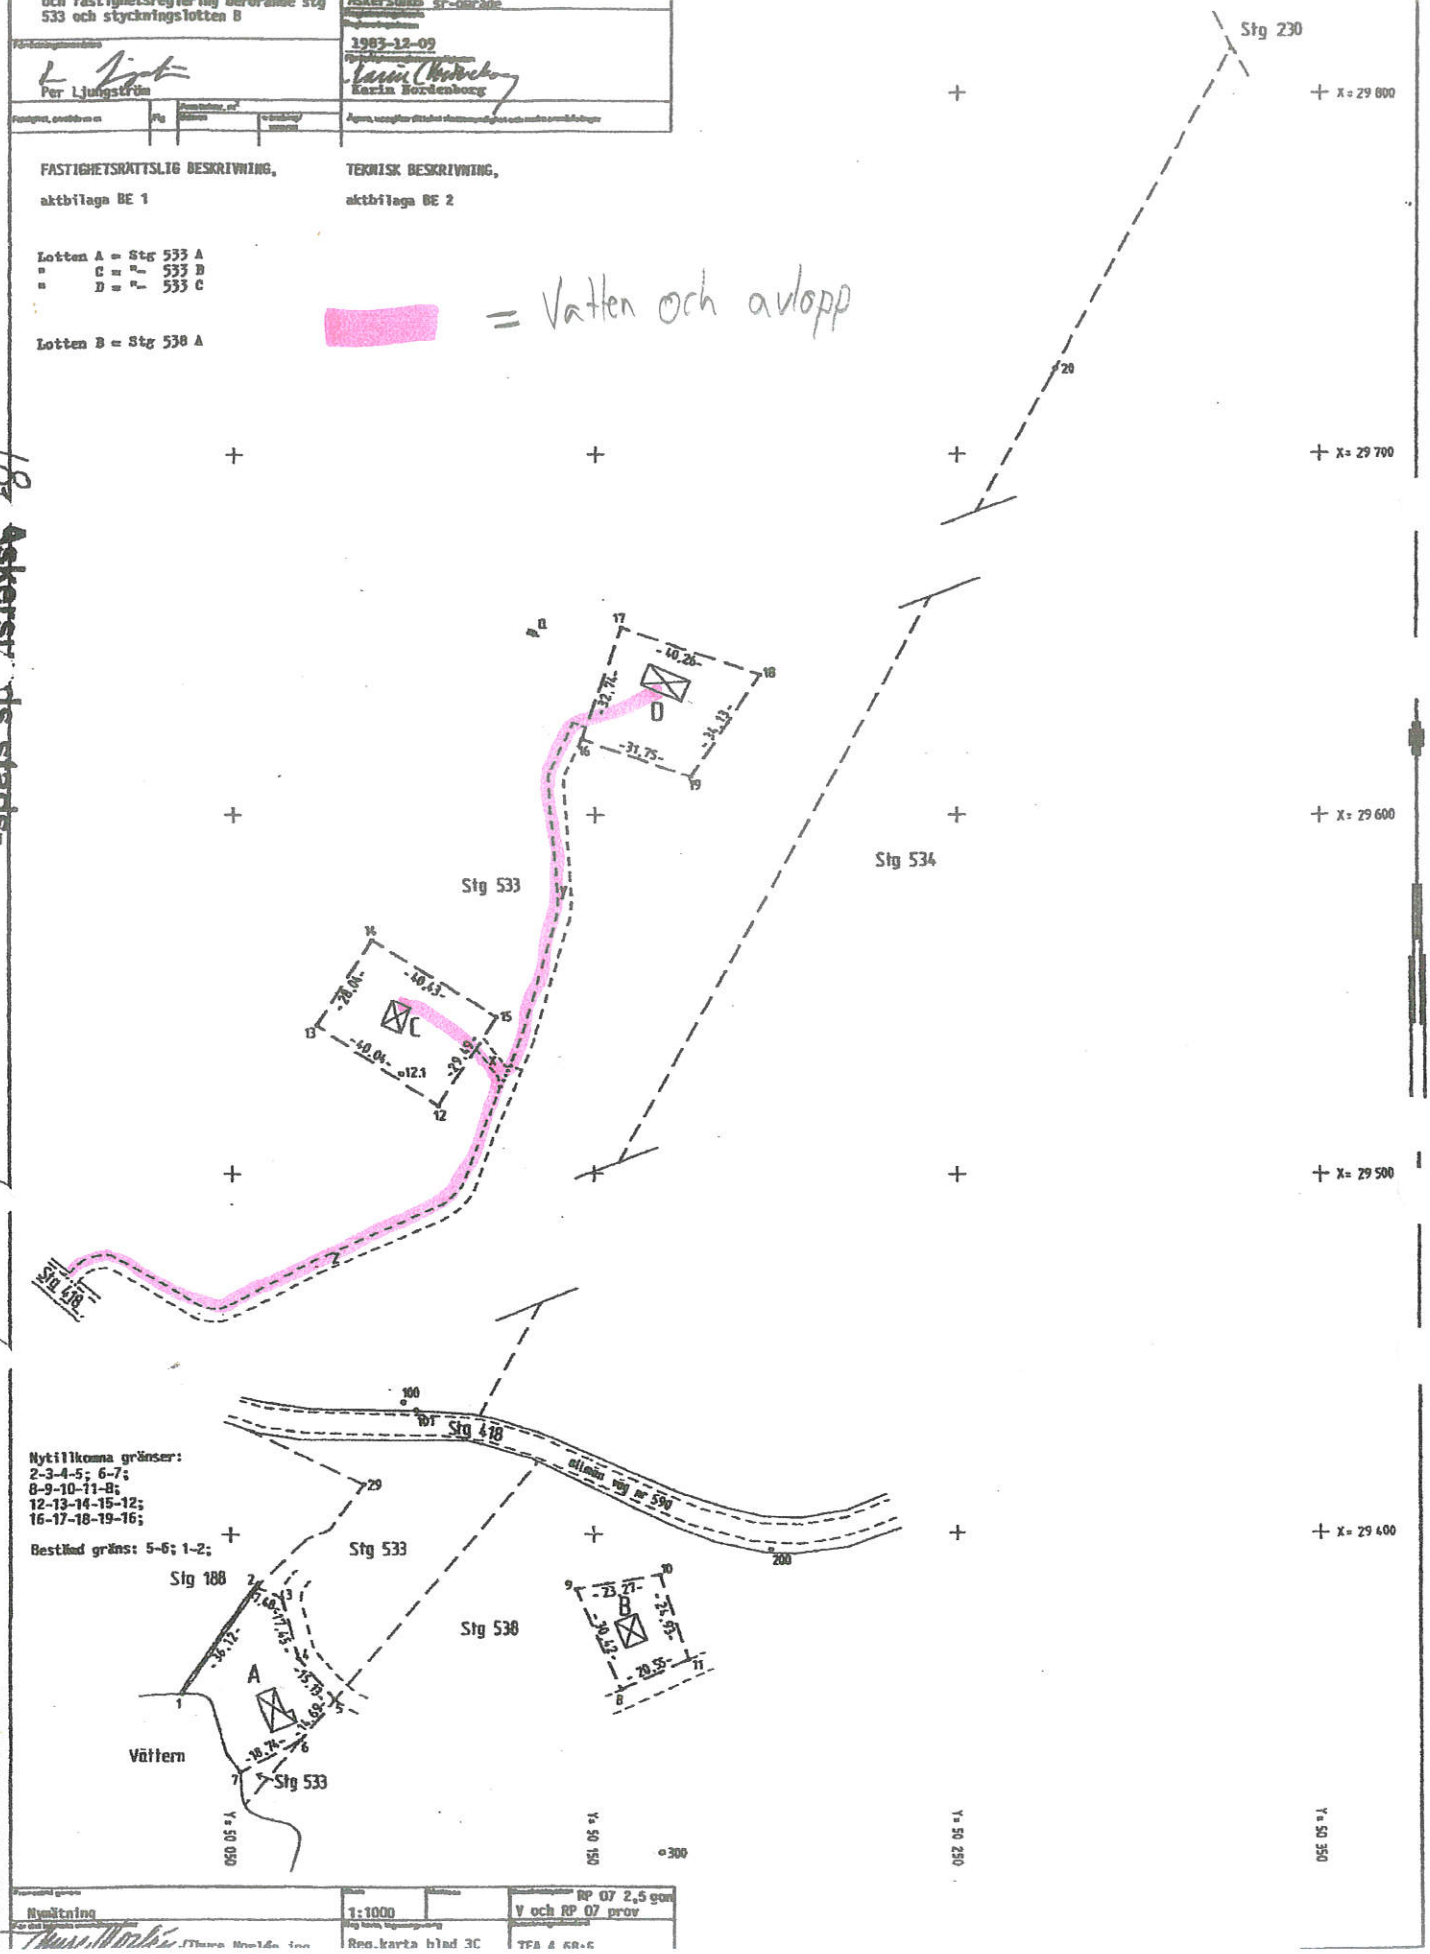

Nytillkomna gränser:
2-3-4-5; 6-7;
8-9-10-11-8;
12-13-14-15-12;
16-17-18-19-16;

Bestånd gräns: 5-6; 1-2;

Nymätning

1:1000

Reg.karta blad 3C

RP 07 2,5 gon V och RP 07 prov

TFA 4 68:6