
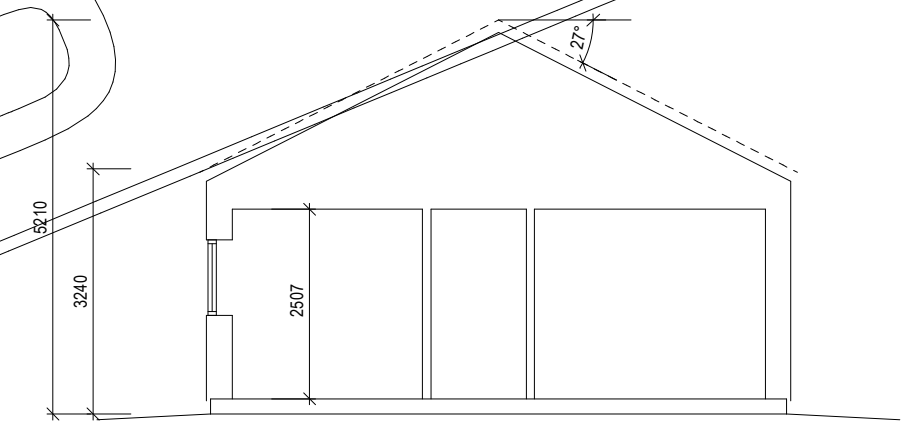
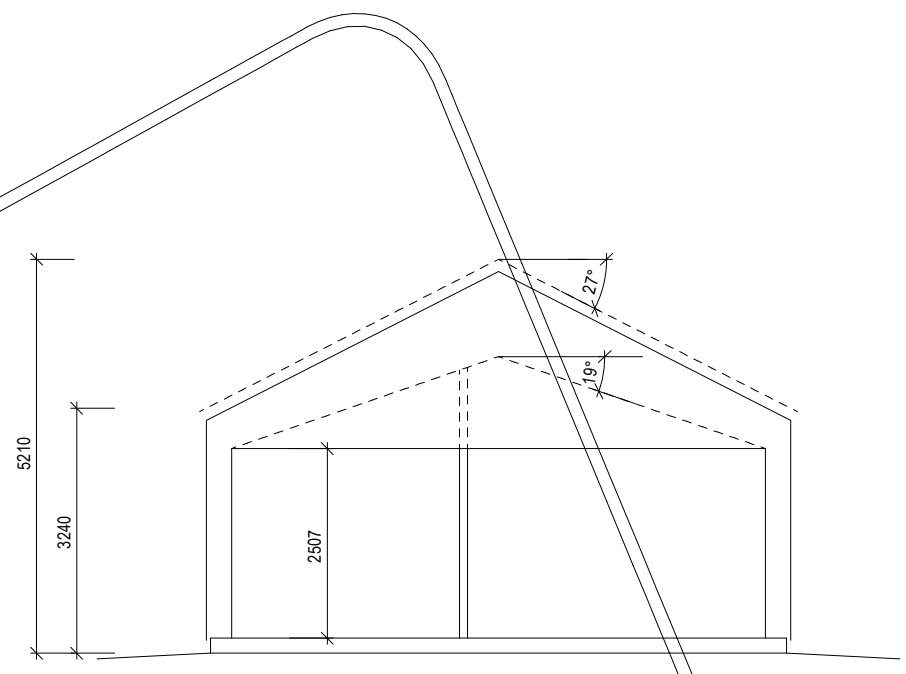


Den här ritningen är utslutande för egendom och får ej obehörigen användas, kopieras, föreslås för eller utlämnas till annan person och ej heller utnyttjas för tillverkning till annan än oss. Överträdelse härav beivras med stöd av gällande lag. A-HUS

10m
1:100

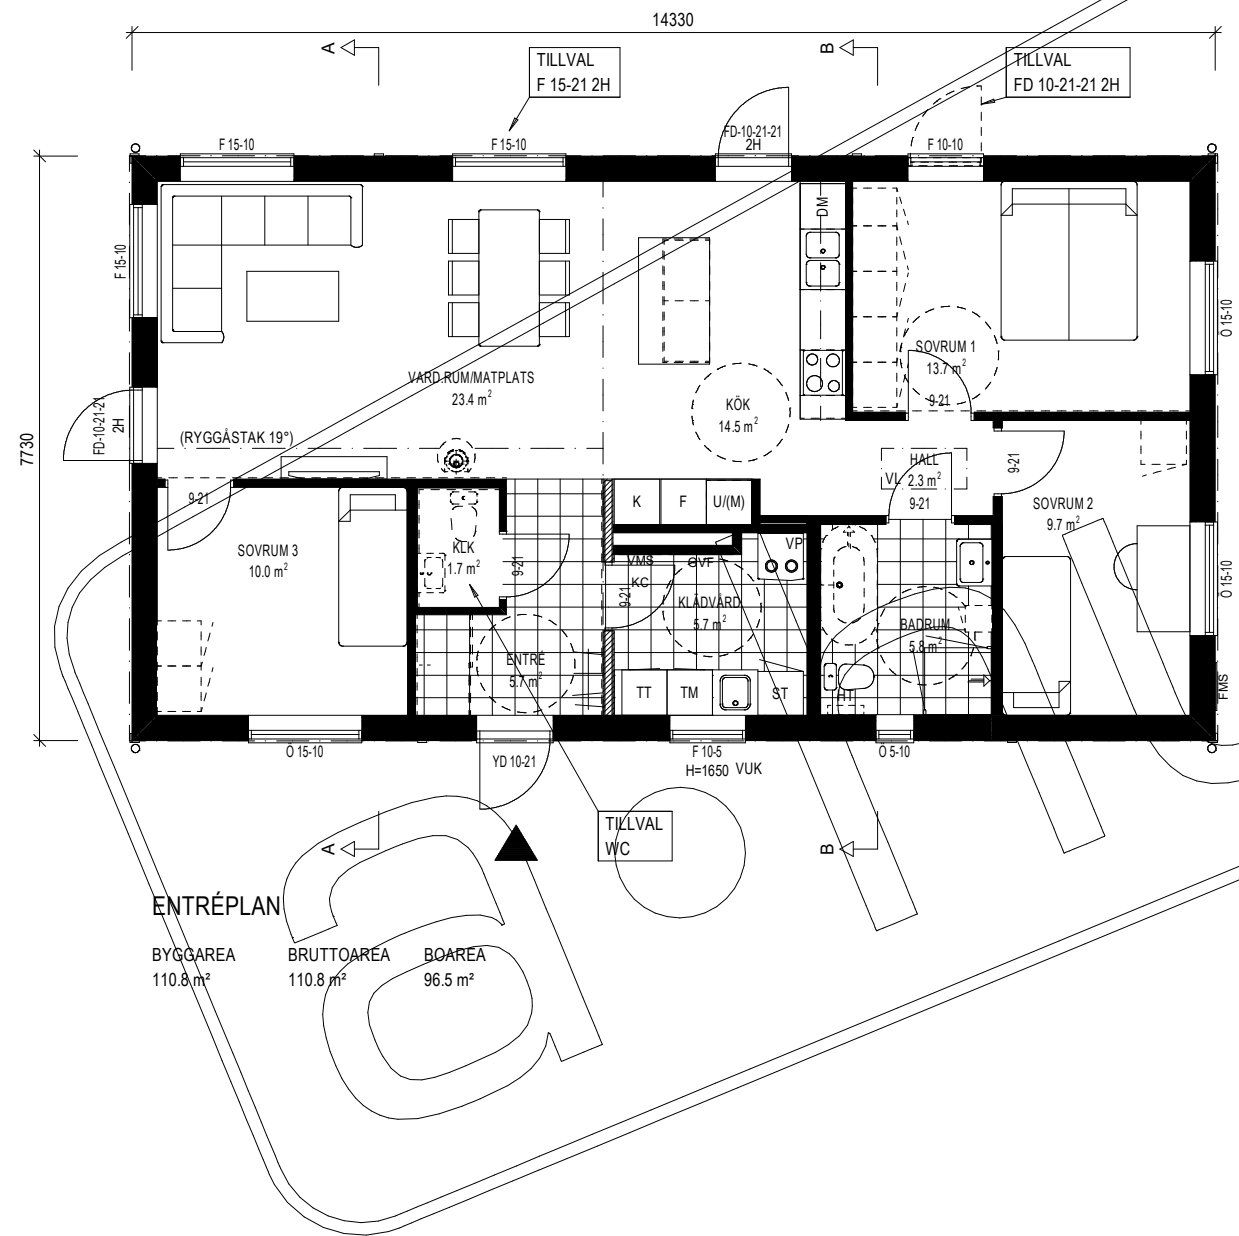

ENTRÉPLAN
 BYGGAREA 110.8 m²
 BRUTTOAREA 110.8 m²
 BOAREA 96.5 m²


NOLVIK R

SÄLJRITNING

DATUM: 26-01-01

SKALA 1:100

10m
1:100

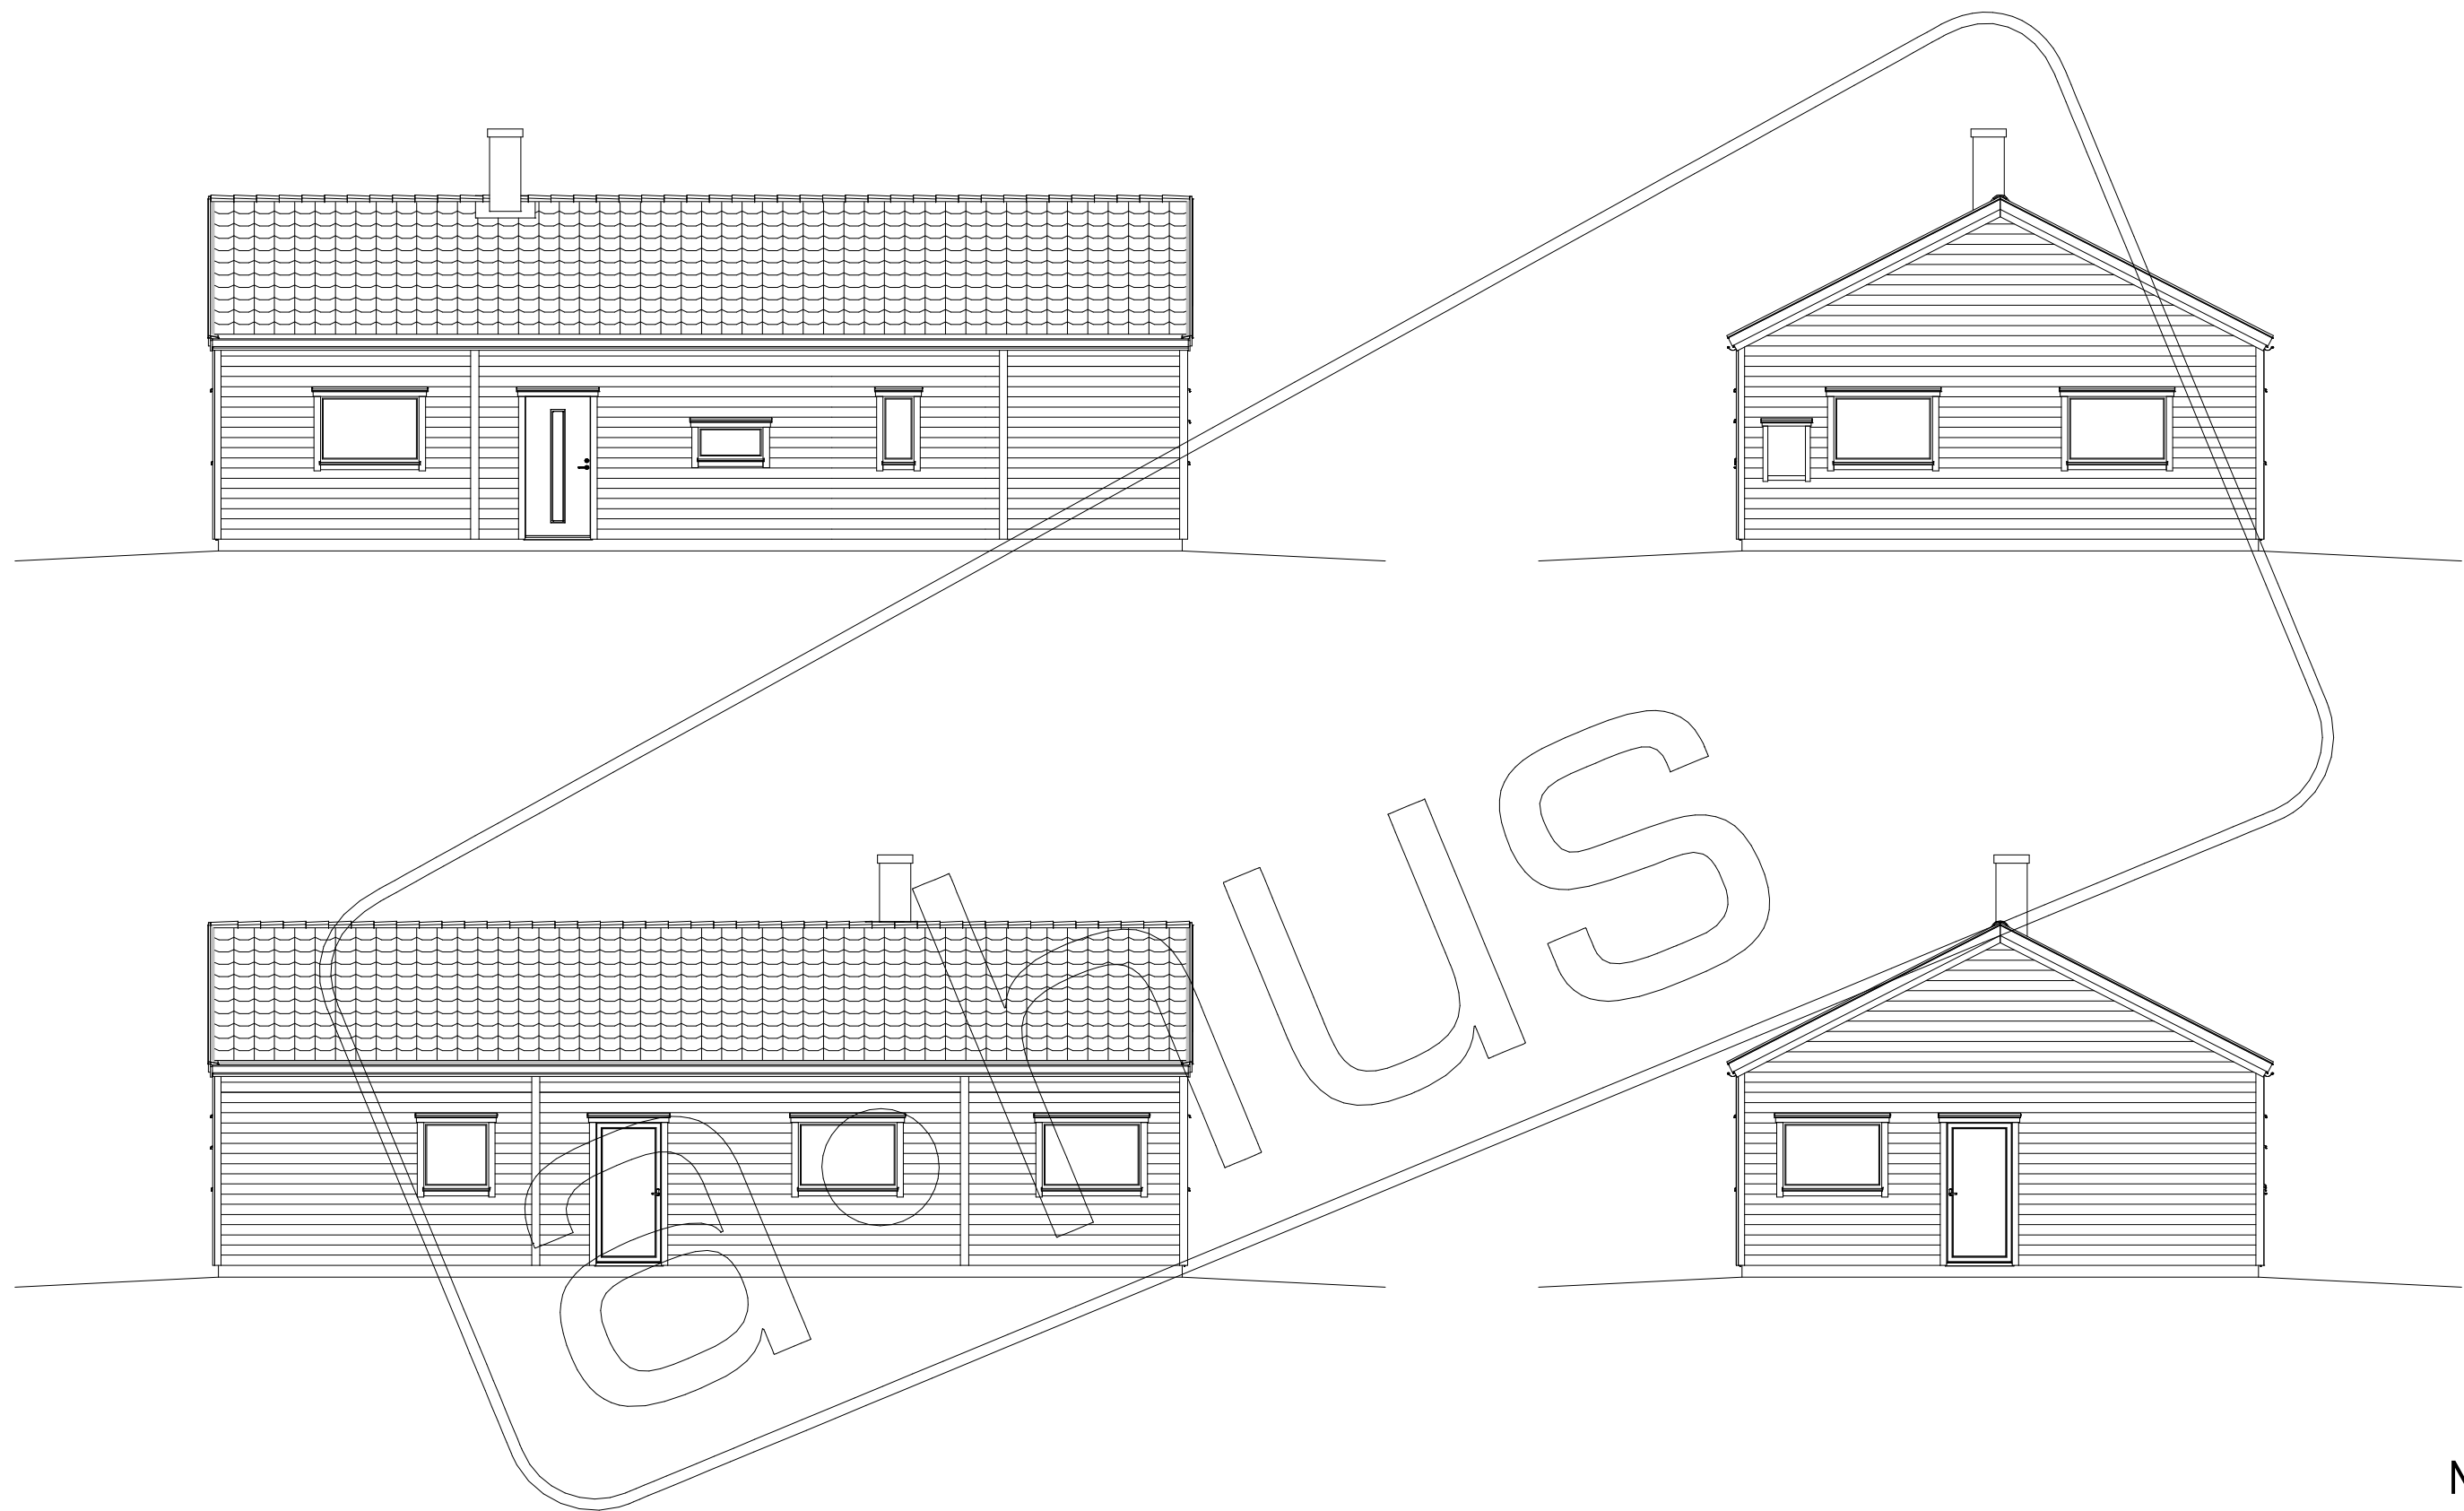

Denna ritning är uteslutande vår egendom och får ej obehörigen användas, kopieras, förevisas för eller utlämnas till annan person och ej heller utnyttjas för tillverkning till annan än oss. Överträdelse härav beivras med stöd av gällande lag.
A-HUS

NOLVIK R

SÄLJRITNING

DATUM: 26-01-01

SKALA 1:100