



Fastighetsgränser som inte går mellan inmätta gränspunkter eller inte redovisas som inmätt/inpassad är av okänd gränskvalité.

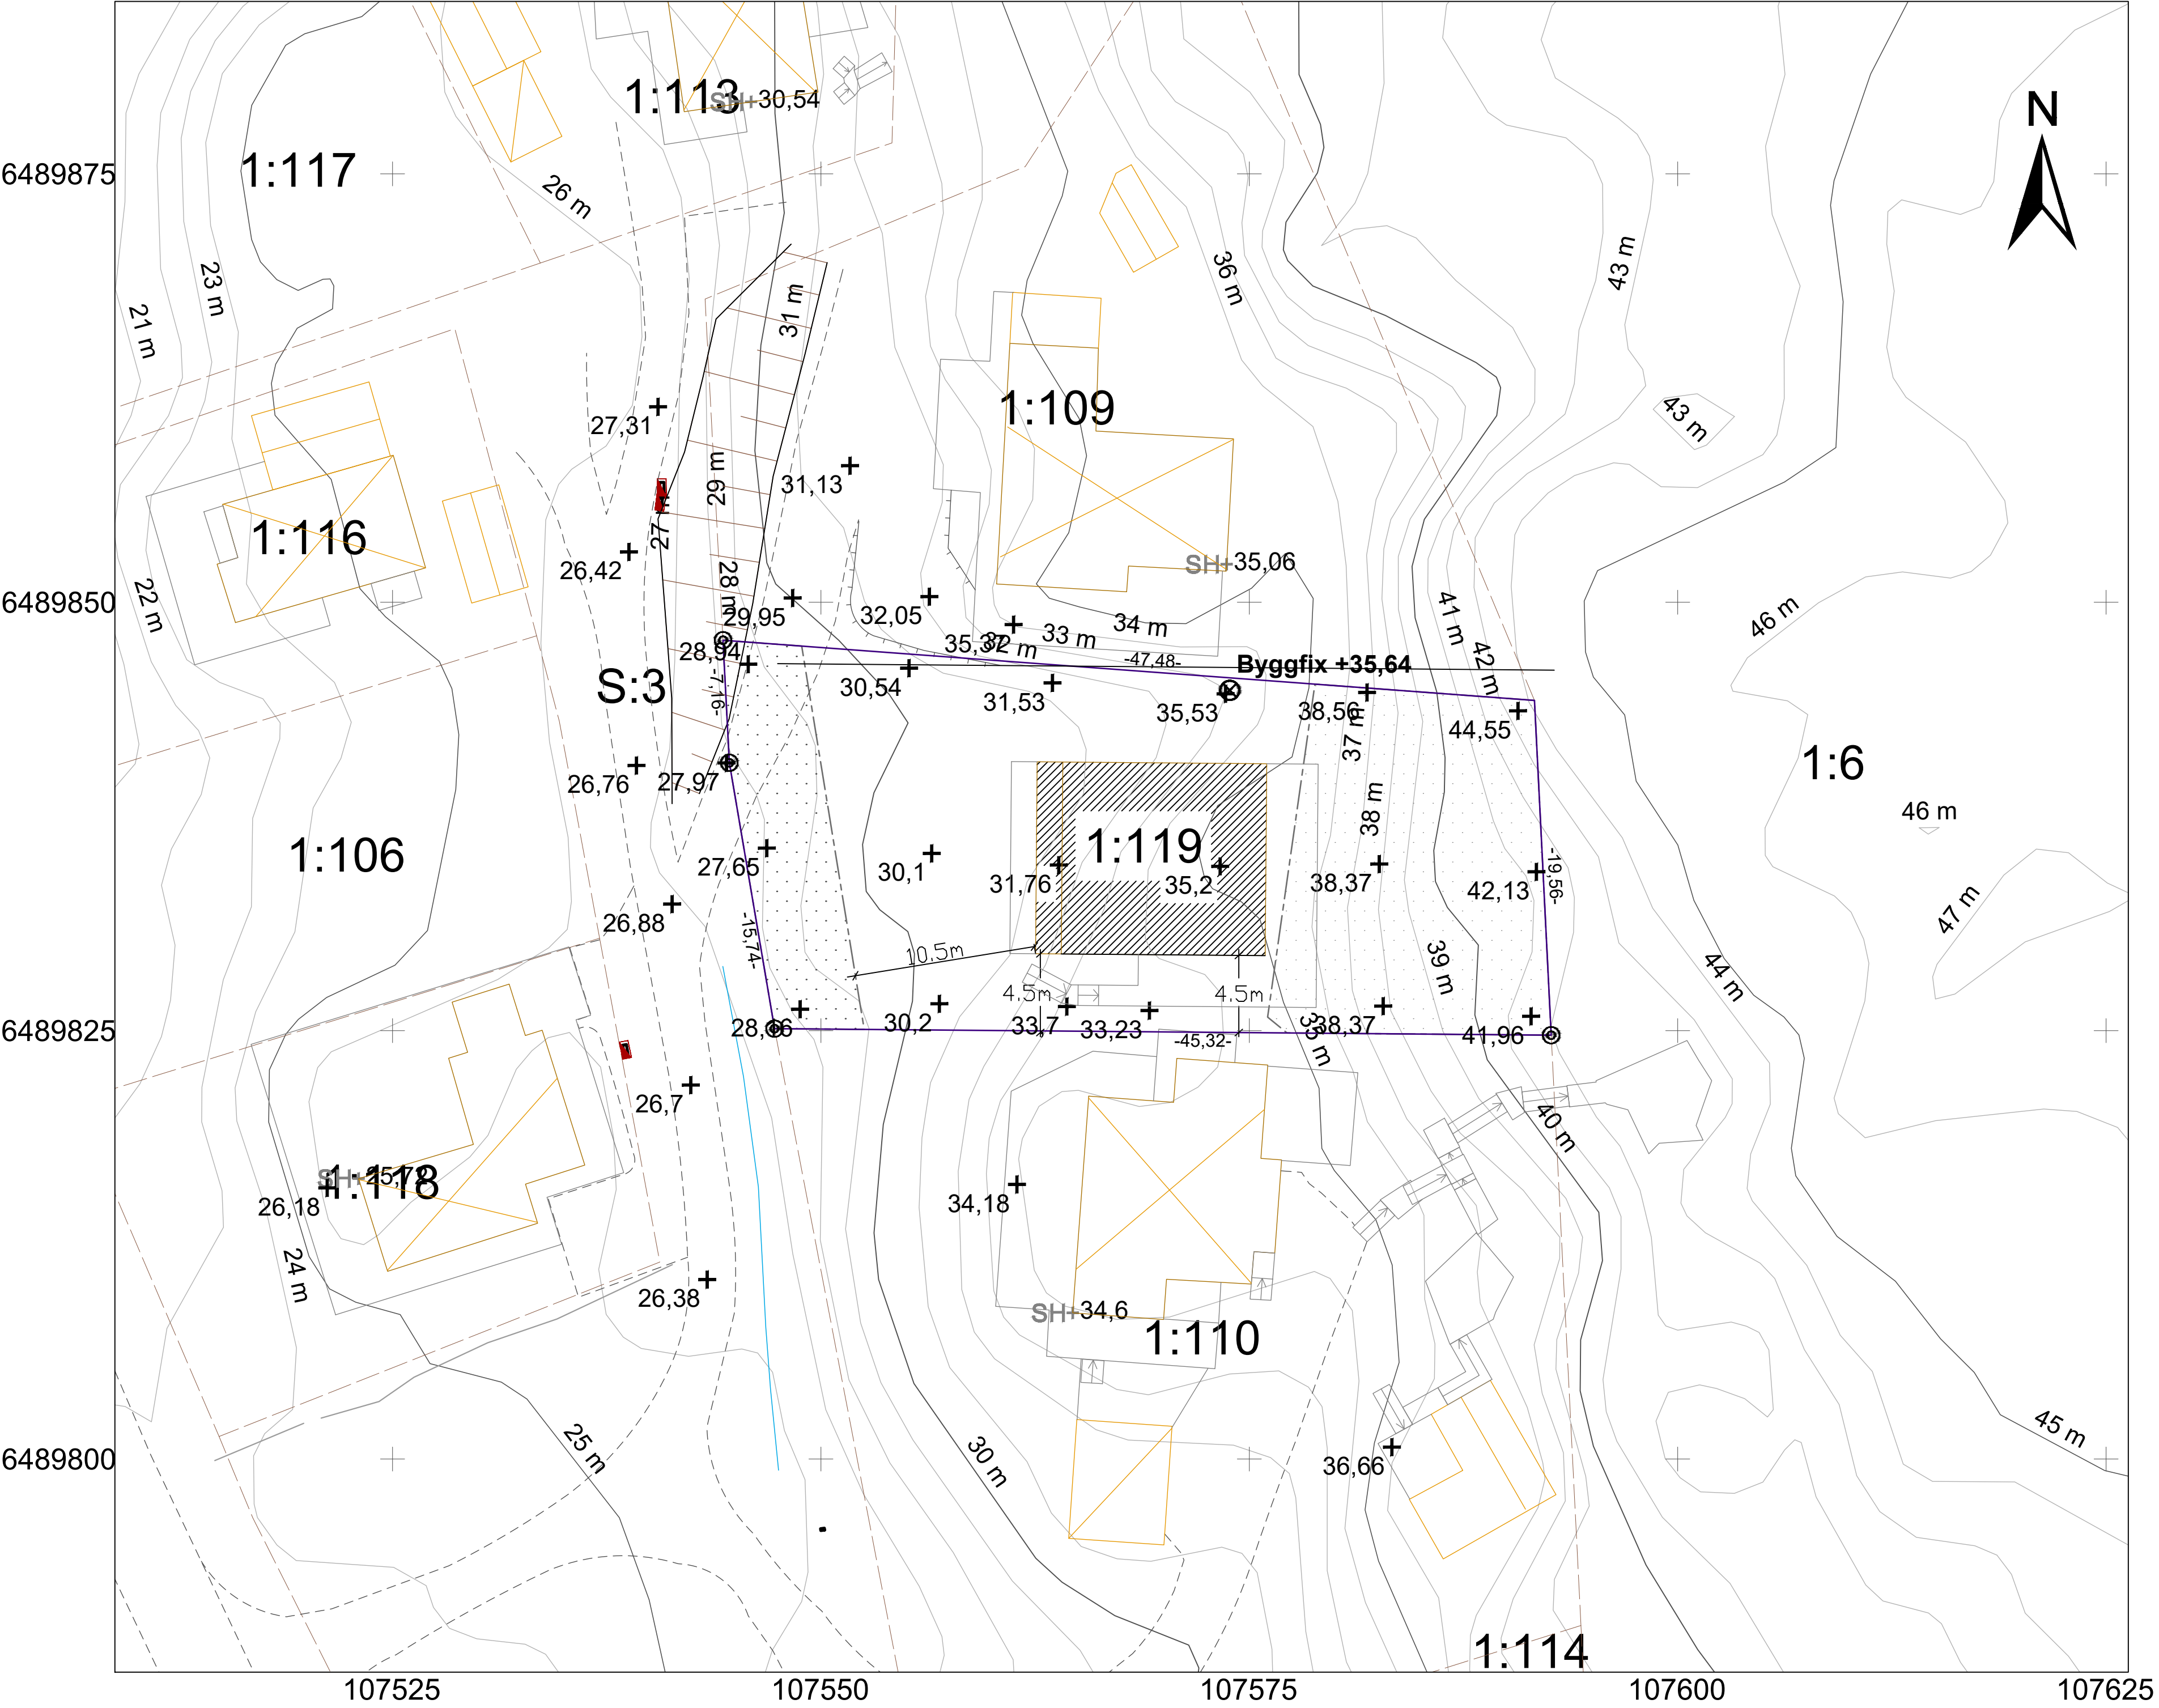

Nybyggnadskarta

Fastighet: Kanebo 1:119
i Tanums kommun

Areal 980 m2

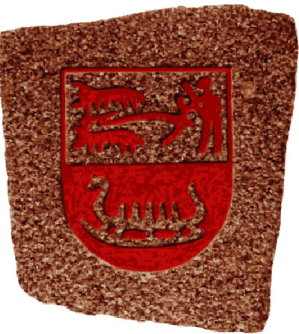

TANUMS
KOMMUN

Detaljplan
Nummer: 1435-P23 B 20010227 DP


- Teckenförklaring
- ⊙ Gränspunkt, inpassad
 - Fastighetsgräns inmätt/inpassad
 - Stenmur
 - - - Stödmur
 - Annan byggnad
 - Bostad
 - ▨ Prickad mark
 - SH+ Synlig sockelhöjd
 - Dike, Mitt
 - Altan (Terrass)
 - Carport
 - Skärmtak
 - Trappa
 - Uterum
 - + Allmän markhöjd Z
 - ⊗ Byggfix spik i berg +

- | | | |
|--------------|----------------------|-----------------|
| ⊗ Bostad liv | — Kompl. byggnad tak | ⊗ Transformator |
| ⊗ Bostad tak | — Kompl. byggnad liv | ⊗ Släntsymbol |

Anmärkningar: Servitut väg belastar fastigheten till förmån för 1:109. 1435IM-06/40310.1

Framställd genom utdrag från primärkarta, Lantmäteriets fastighetskarta samt nymätning. Fastighetsredovisningen har ingen rättsverkan. Lantmäteriets förätningshandlingar gäller. Eventuella VA ledningar på ritning är enbart för illustration, Läge osäkert. Kontakta VA- Avdelning för eventuell anvisning Vid användande som bygglovshandling så skall detta dokument återges i sin helhet.

Koordinatsystem
Plan: Sweref 99:1200 Höjd: RH2000

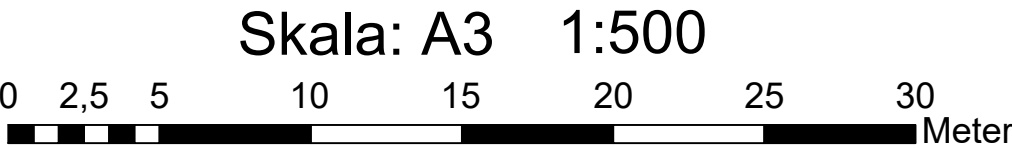

Tanums Kommun
Storemyrsvägen 2 (Tedarhuset)
457 81 Tanumshede
Tel: 0525 180 00
Upprättad/Inmätt av: Patrik Palm
Datum: 2021-05-17 Utg: A