LANTMÄTERIET

Aktbilaga: 15

A3S

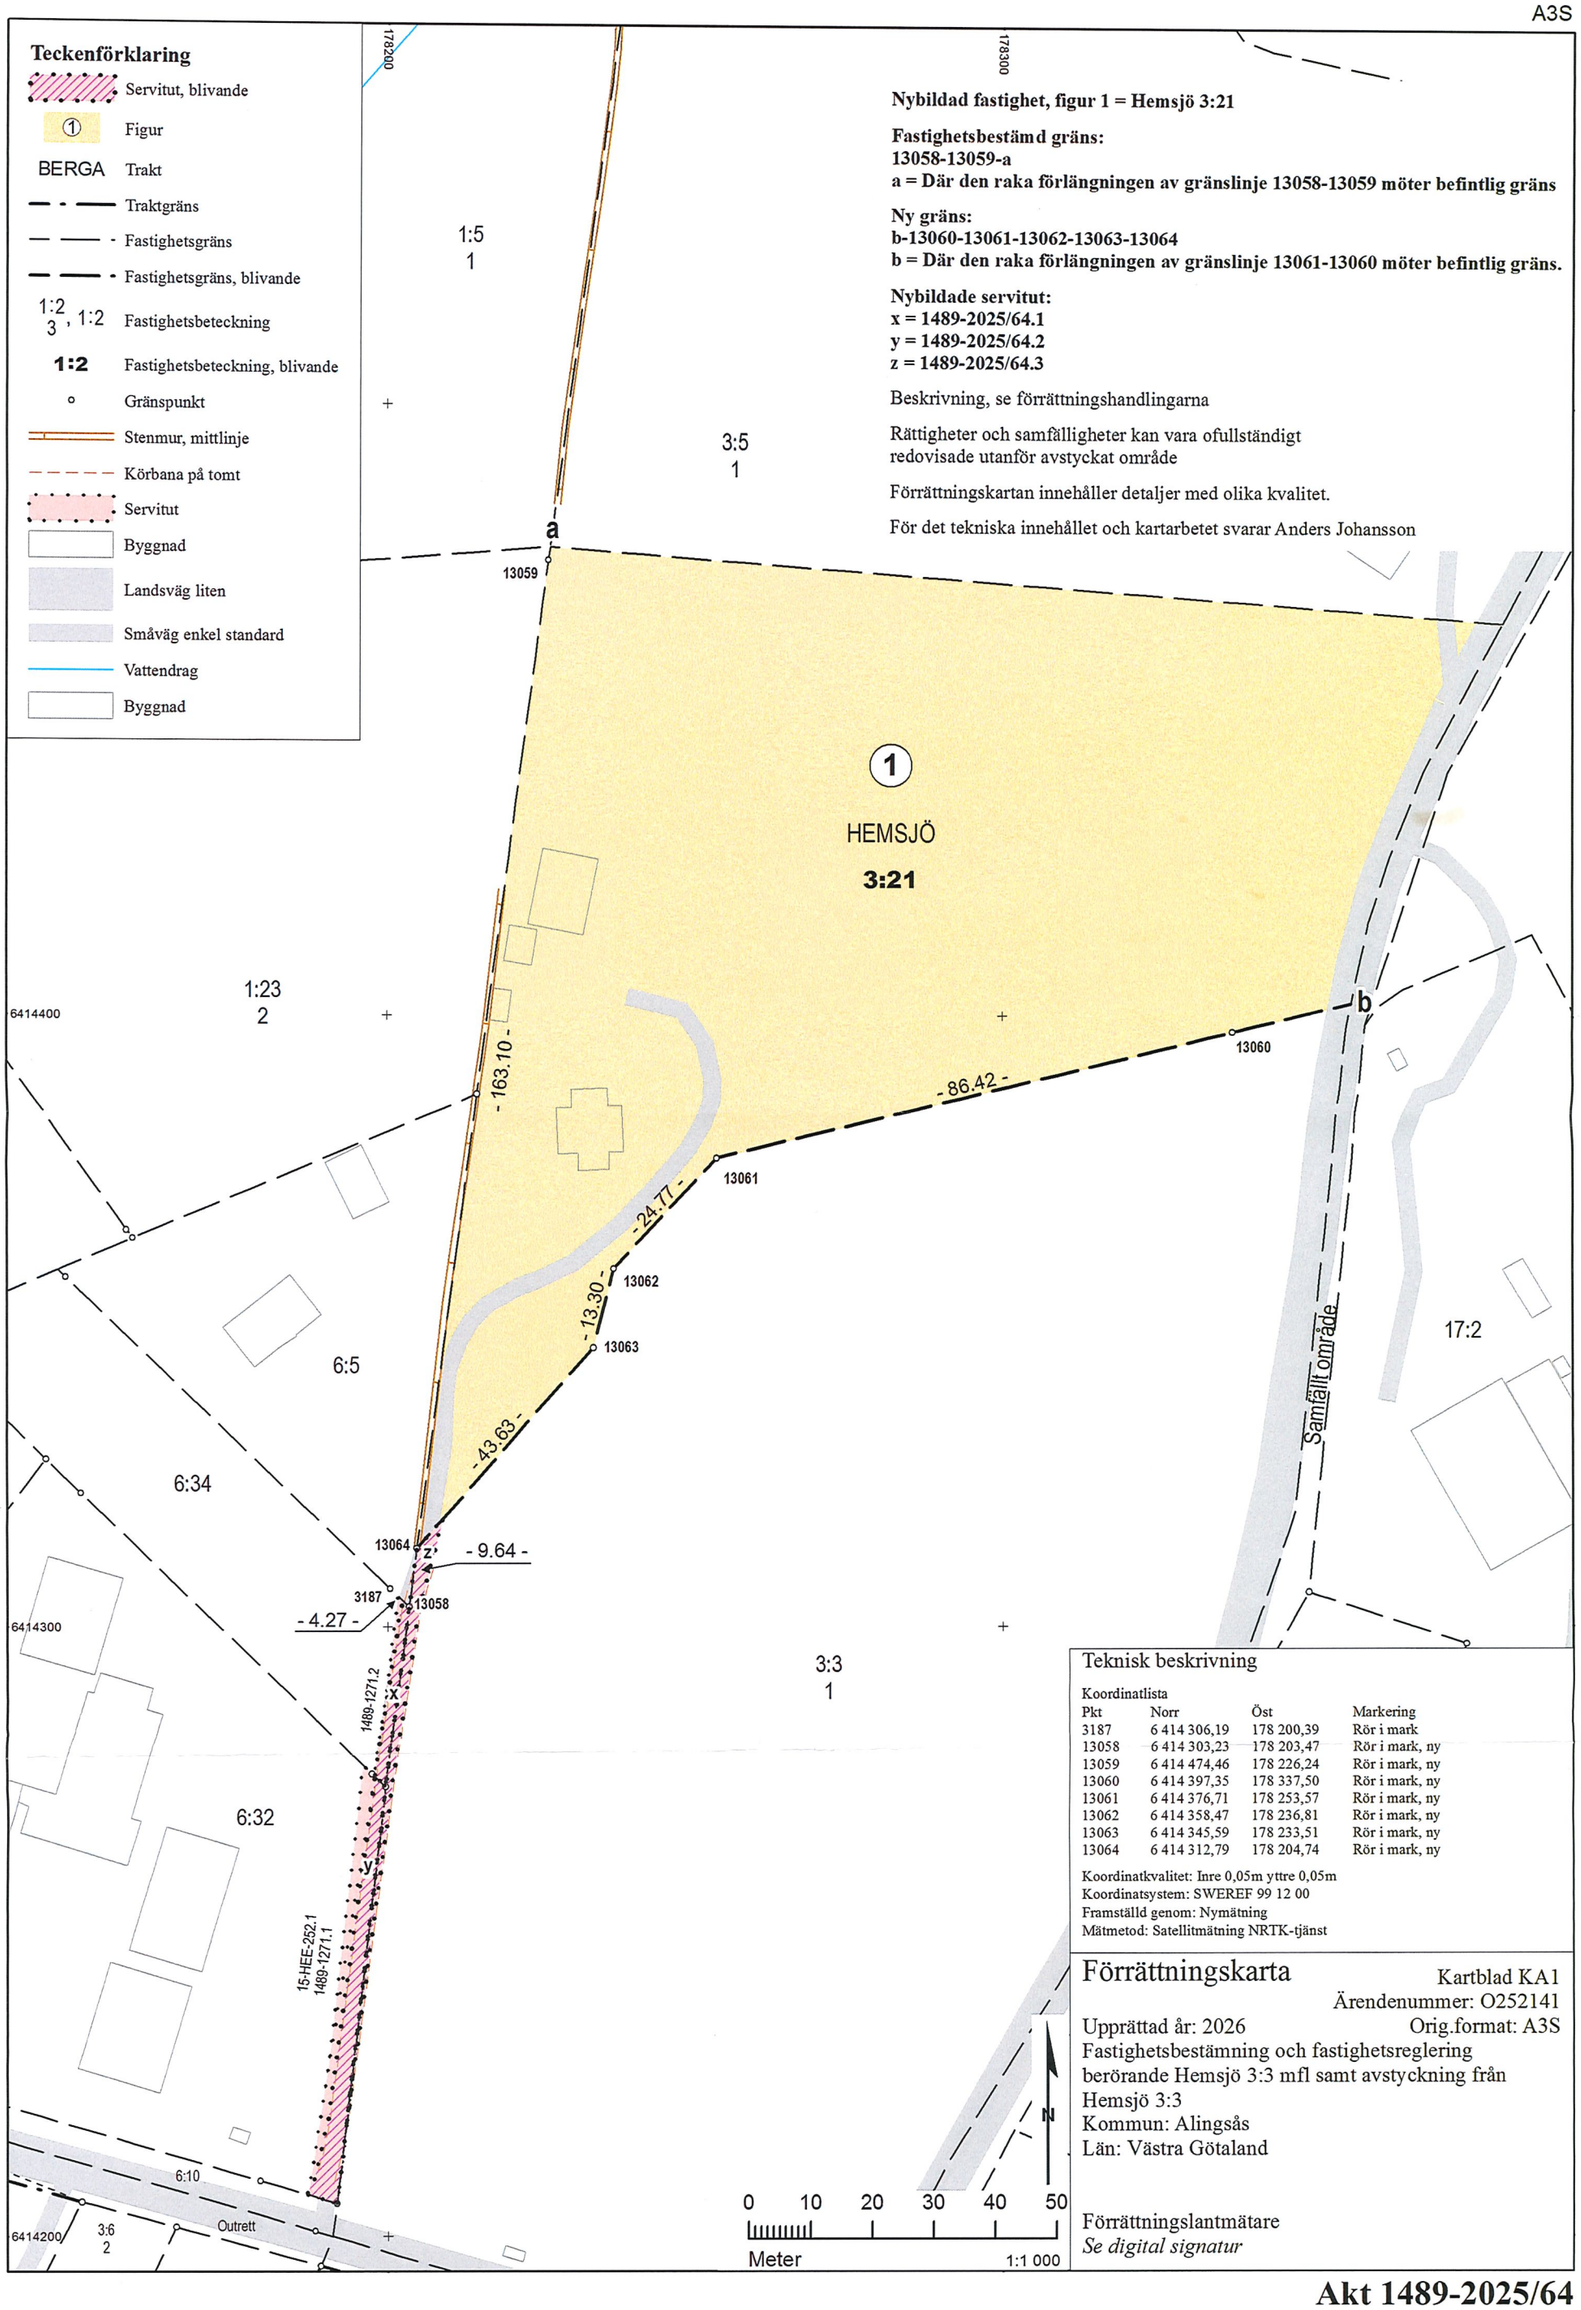

Nybildad fastighet, figur 1 = Hemsjö 3:21

Fastighetsbestämd gräns:
13058-13059-a
a = Där den raka förlängningen av gränslinje 13058-13059 möter befintlig gräns

Ny gräns:
b-13060-13061-13062-13063-13064
b = Där den raka förlängningen av gränslinje 13061-13060 möter befintlig gräns.

Nybildade servitut:
x = 1489-2025/64.1
y = 1489-2025/64.2
z = 1489-2025/64.3

Beskrivning, se förrättningshandlingarna

Rättigheter och samfälligheter kan vara ofullständigt redovisade utanför avstyckat område

Förrättningskartan innehåller detaljer med olika kvalitet.

För det tekniska innehållet och kartarbetet svarar Anders Johansson

Teknisk beskrivning

Koordinatlista

Pkt	Norr	Öst	Markering
3187	6 414 306,19	178 200,39	Rör i mark
13058	6 414 303,23	178 203,47	Rör i mark, ny
13059	6 414 474,46	178 226,24	Rör i mark, ny
13060	6 414 397,35	178 337,50	Rör i mark, ny
13061	6 414 376,71	178 253,57	Rör i mark, ny
13062	6 414 358,47	178 236,81	Rör i mark, ny
13063	6 414 345,59	178 233,51	Rör i mark, ny
13064	6 414 312,79	178 204,74	Rör i mark, ny

Koordinatkvalitet: Inre 0,05m yttre 0,05m
Koordinatsystem: SWEREF 99 12 00
Framställd genom: Nymätning
Mätmetod: Satellitmätning NRTK-tjänst

Förrättningskarta

Kartblad KA1
Ärendenummer: O252141
Upprättad år: 2026
Orig.format: A3S
Fastighetsbestämning och fastighetsreglering berörande Hemsjö 3:3 mfl samt avstyckning från Hemsjö 3:3
Kommun: Alingsås
Län: Västra Götaland

Förrättningslantmätare
Se digital signatur

Akt 1489-2025/64