


Förslag till byggnadsplan  
för fastigheterna  
**Stava 4<sup>10</sup> och del av Stava 4<sup>1</sup>**  
i Österåkers socken, Stockholm län;  
upprättad år 1950 av  
N.H. Walter  
arkitekt SAR


Grundkartan upprättad år 1948 av Lantmätare Sven Hallberg

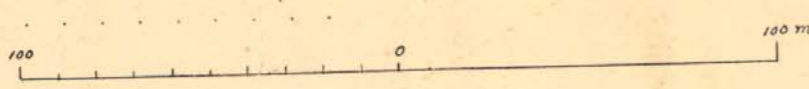

Skala 1:2000  
Fastigheterna Stava 4<sup>1</sup>, 4<sup>6</sup>, 4<sup>9</sup> och 4<sup>10</sup>  
sammanslagda den 6/12 1949 till Stava 4<sup>69</sup>.  
Kartan kompletterad i enlighet härmed.  
Stockholm den 7 juni 1950.

*A. Naunberg*  
(S. Hallberg)  
Distriktslantmätare.

Stava 4<sup>8</sup>

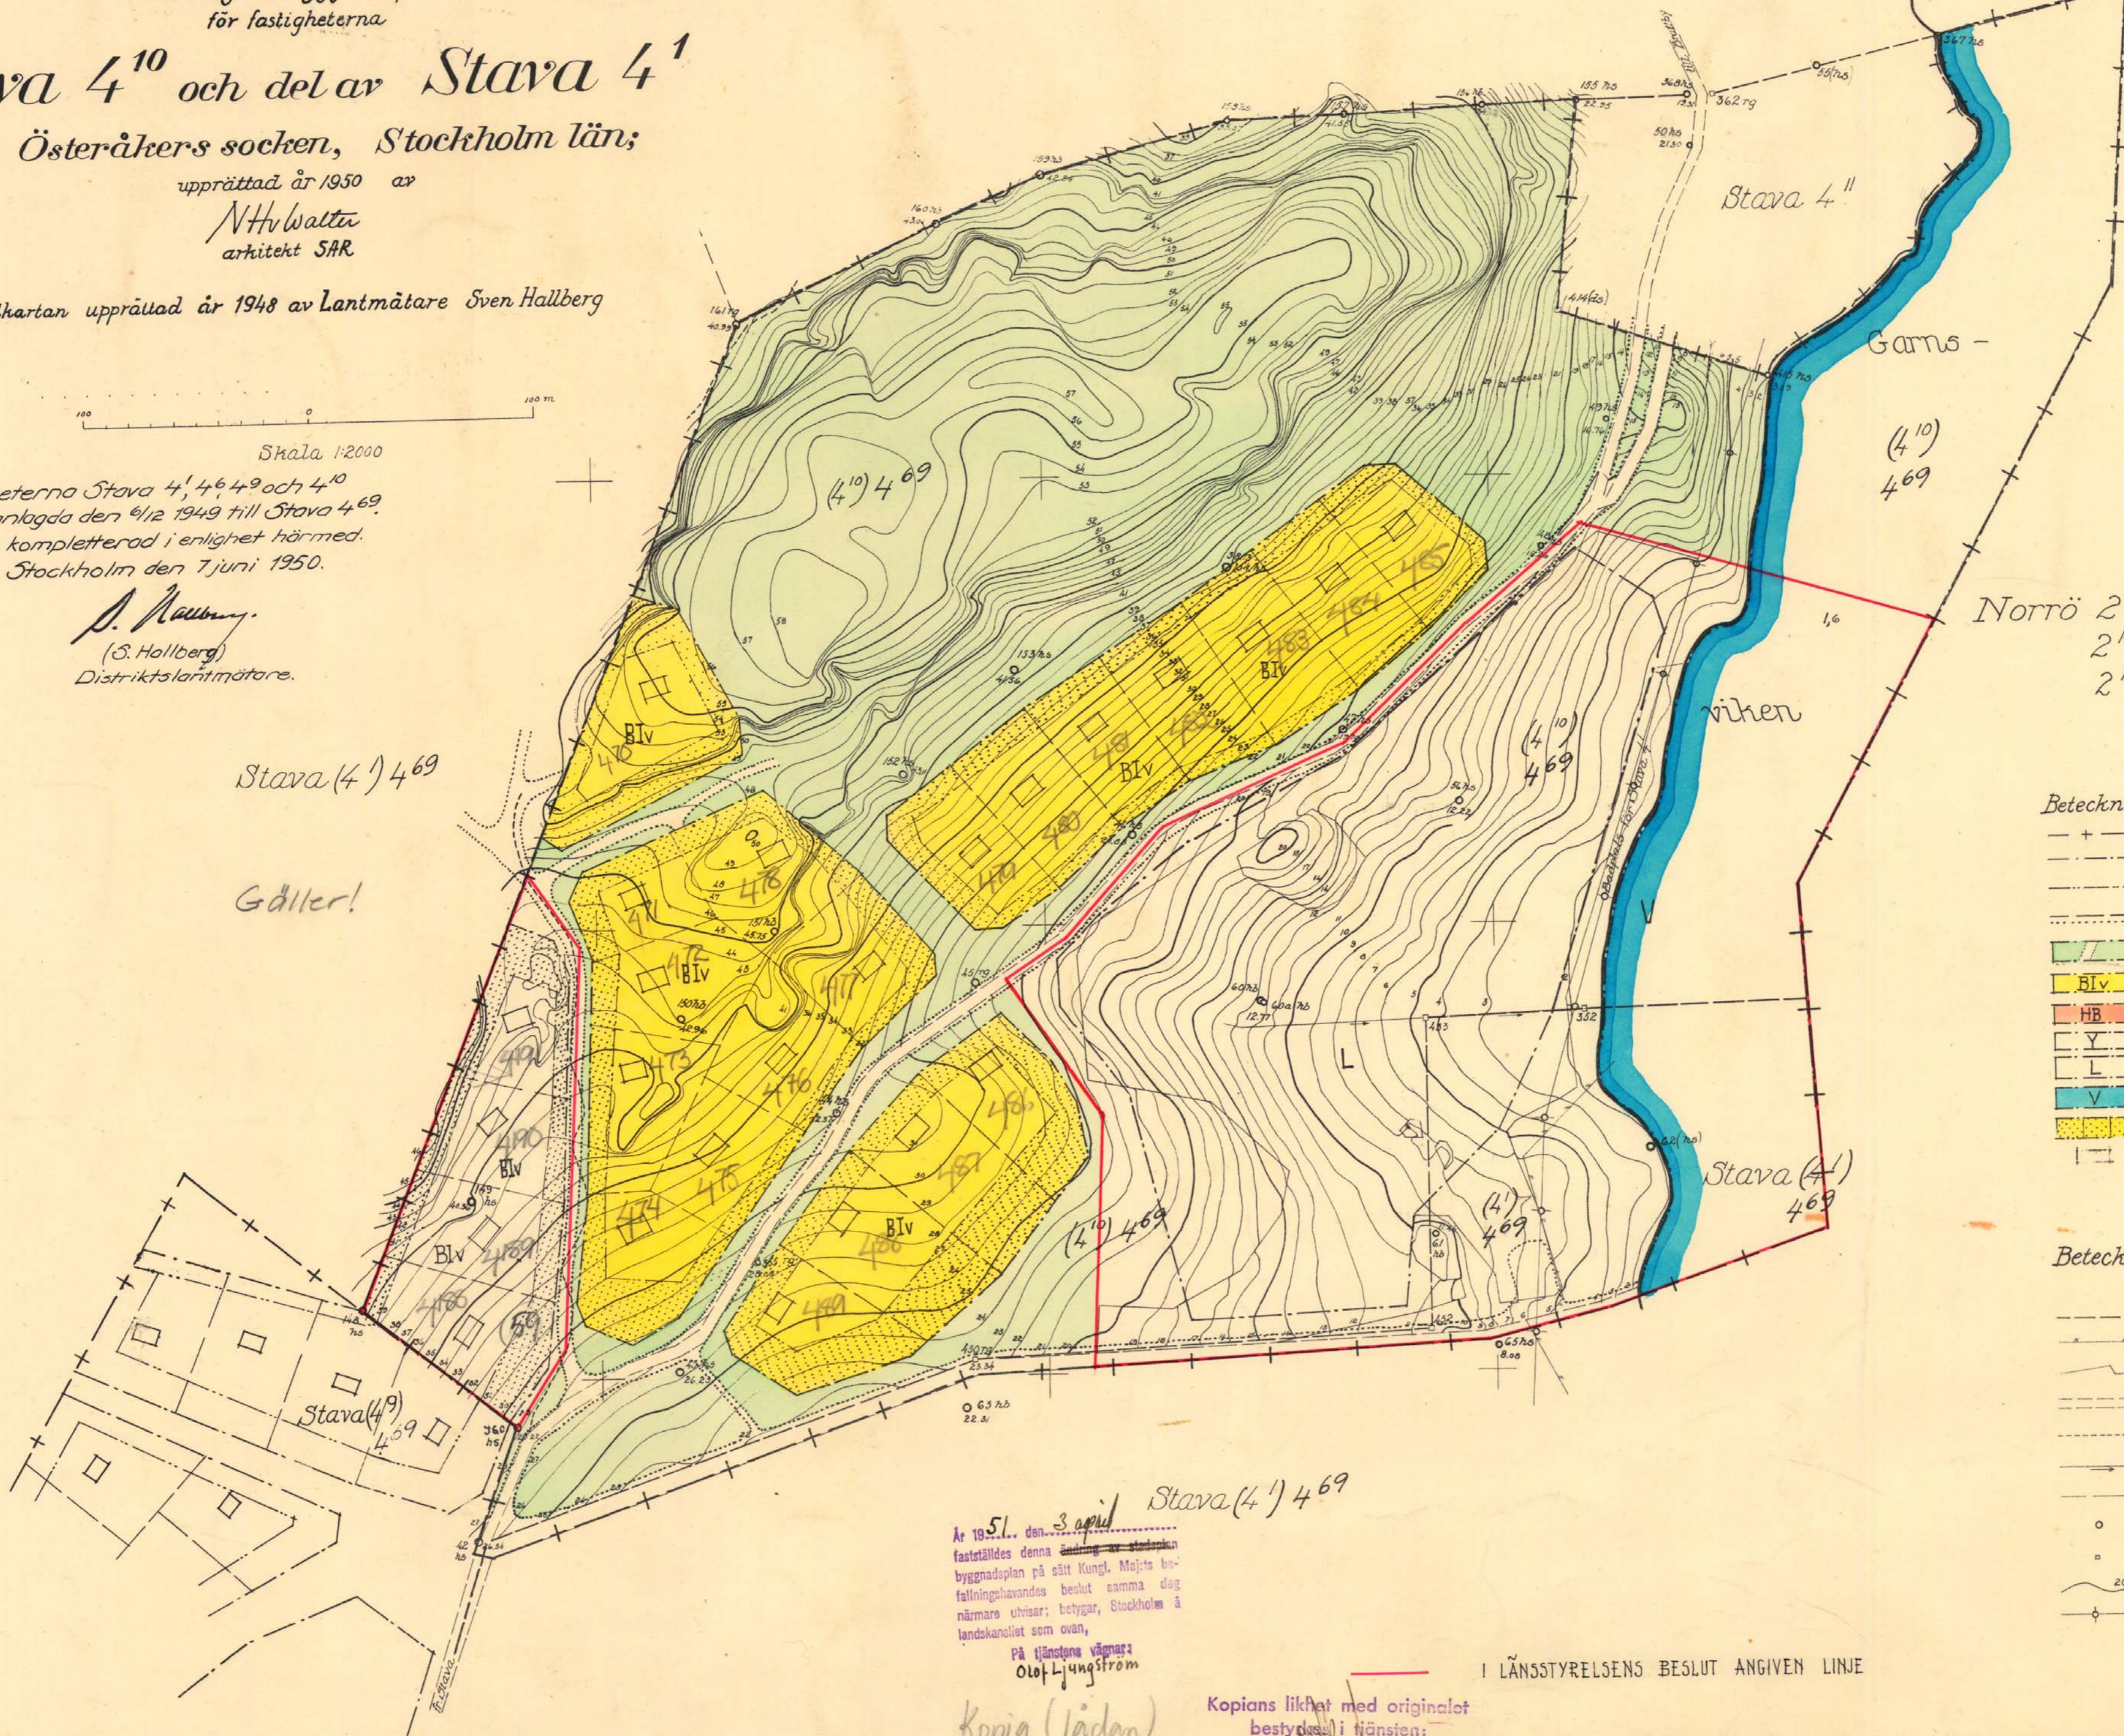

Norrö 2<sup>5</sup>, 1<sup>4</sup>, 2<sup>2</sup>, 2<sup>23</sup>  
2<sup>14</sup>, 2<sup>13</sup>, 2<sup>11</sup>, 2<sup>13</sup>  
2<sup>12</sup> och 2<sup>4</sup>

- Beteckningar för föreslagna förhållanden
- + - Byggnadsplanegräns
  - - - Områdesgräns
  - - - Bestämmelsegräns
  - - - Tomt- och gränslinjer ej avsedda att fastställas
  - [Green hatched] Allmän plats, park och väg
  - [Yellow hatched] BIV Område för bostadsändamål
  - [Red hatched] HB Område för bostads- och handelsändamål
  - [White with Y] Område för idrottsändamål
  - [White with L] Område för lantbruksändamål
  - [Blue] Vattenområde
  - [Yellow with dots] Område som inte får bebyggas
  - [White with dashed] Byggnadsplats, ej avsedd att fastställas

- Beteckningar för befintliga förhållanden
- - - Fastighetsgräns
  - - - Staket
  - - - Åkergräns
  - - - Väg
  - - - Gångstig
  - - - Dike
  - - - Servitutsgräns
  - o Polygonpunkt
  - o Gränspunkt
  - ~ 20 Nivåkurva, höjd över havets m.v.
  - - - Högspanningsledning

Stava (4<sup>1</sup>) 469

Gäller!

År 1951, den 3 april  
fastställdes denna ändring av stadsplan  
byggnadsplan på sätt Kungl. Maj:ts be-  
fallningshavandes beslut samma dag  
närmare utvisar; betygat, Stockholm å  
landskansliet som ovan,  
På tjänstens vägnar:  
Olof Ljungström

Kopia (iändan)

Kopians likhet med originalet  
bestyrks i tjänsten:

I LÄNSSTYRELSENS BESLUT ANGIVEN LINJE

BLAD II

Fastst. 3.4.51  
Stava 4<sup>10</sup> och del av Stava 4<sup>1</sup>