




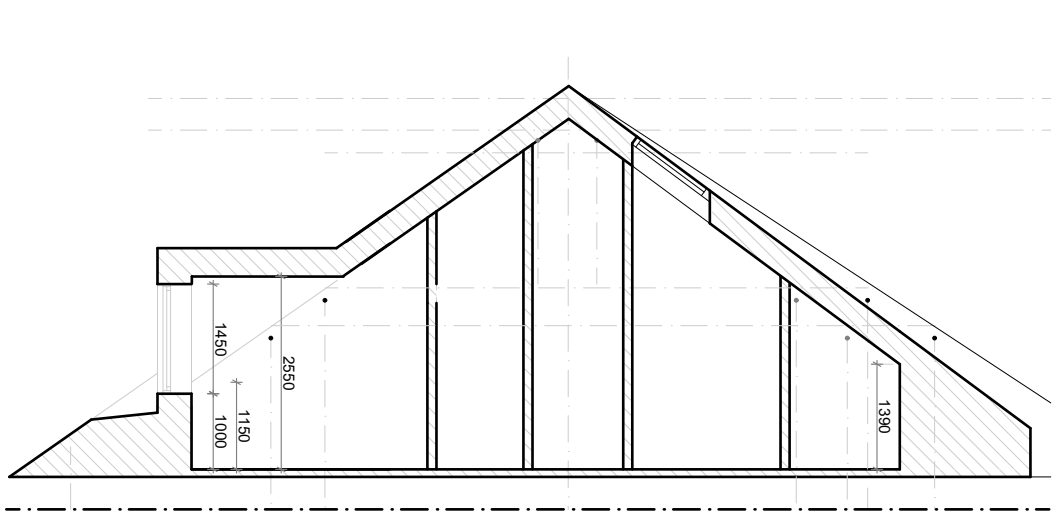


SEKTION A-A

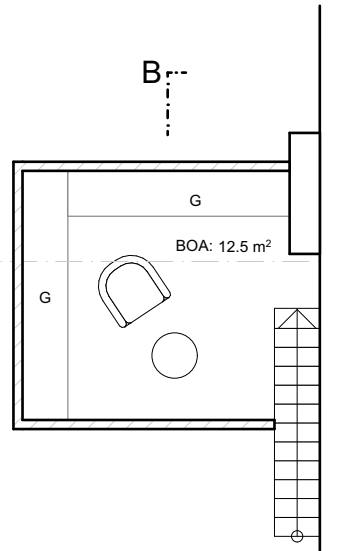

LOFTVÅNING

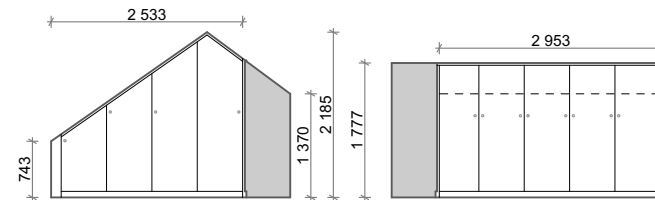


GARDEROBER PÅ LOFTVÅNING

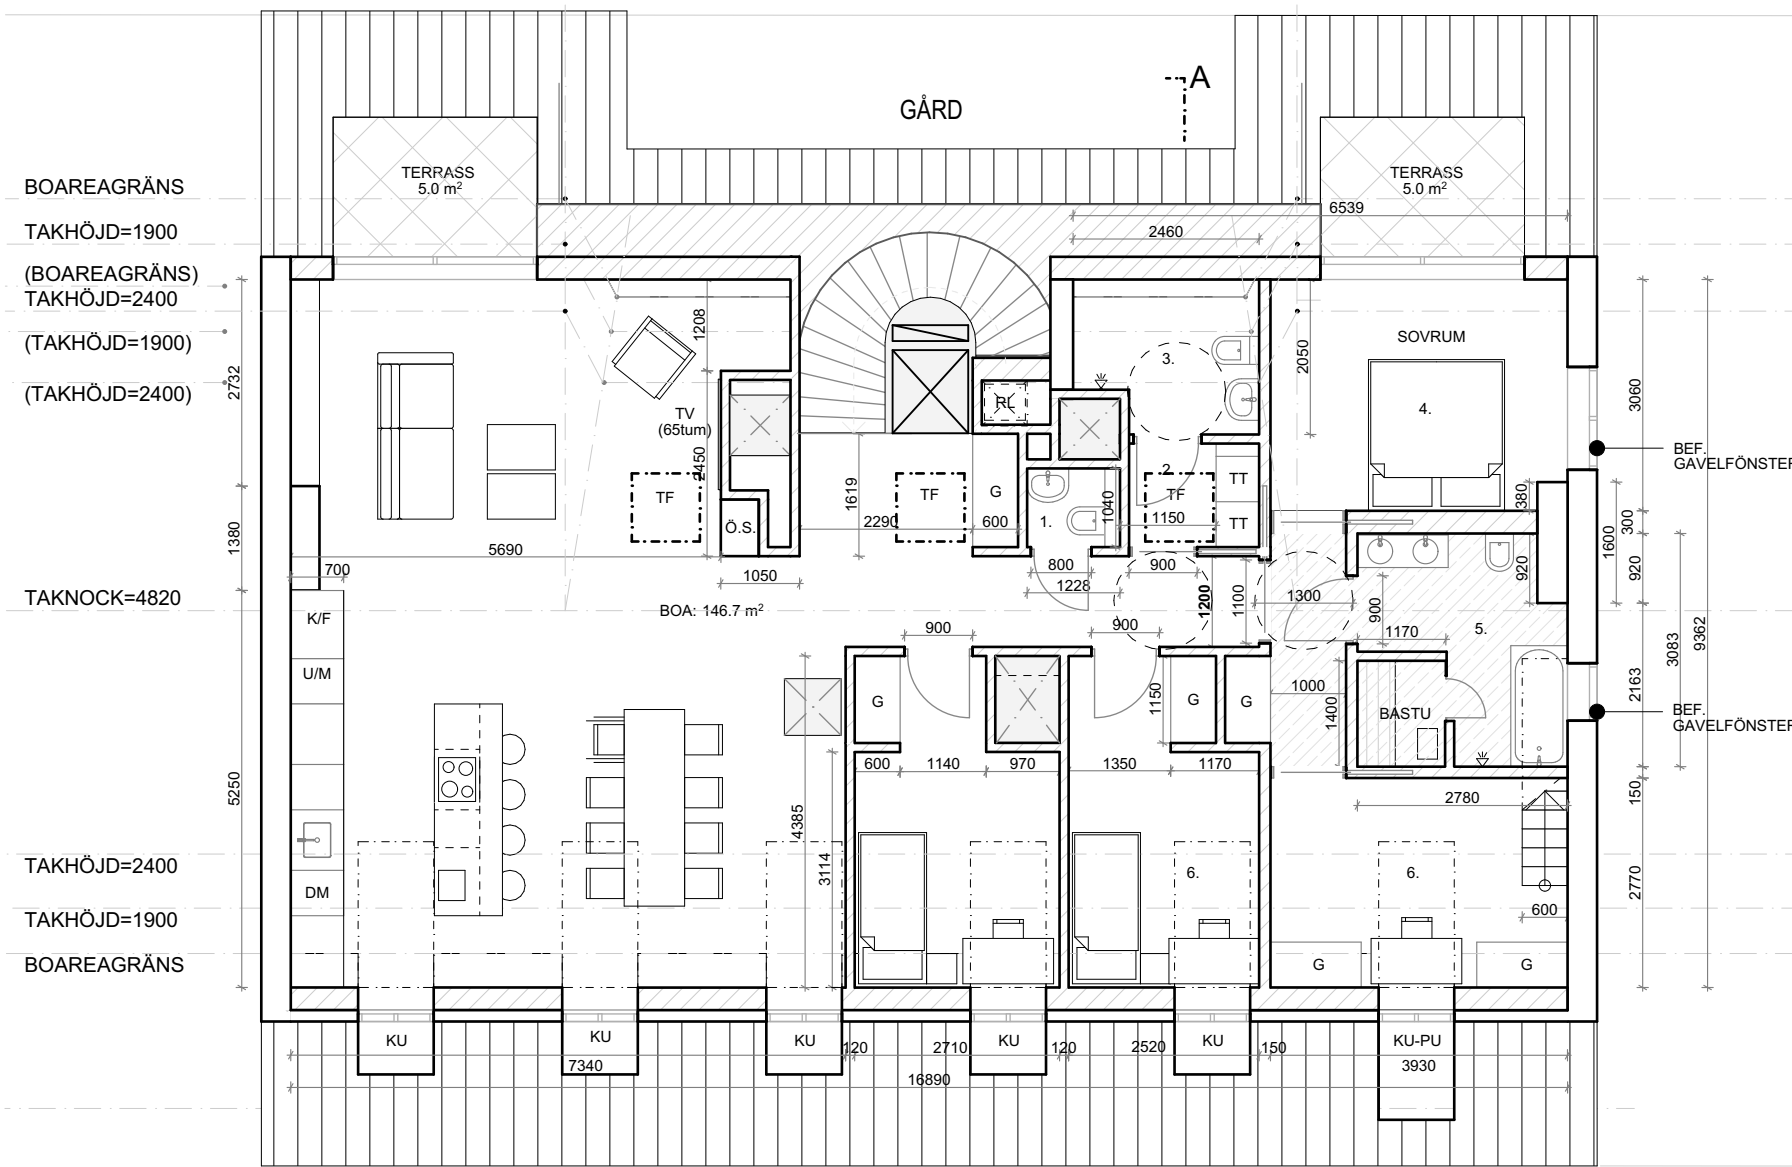


ENTRÉVÅNING

GATA

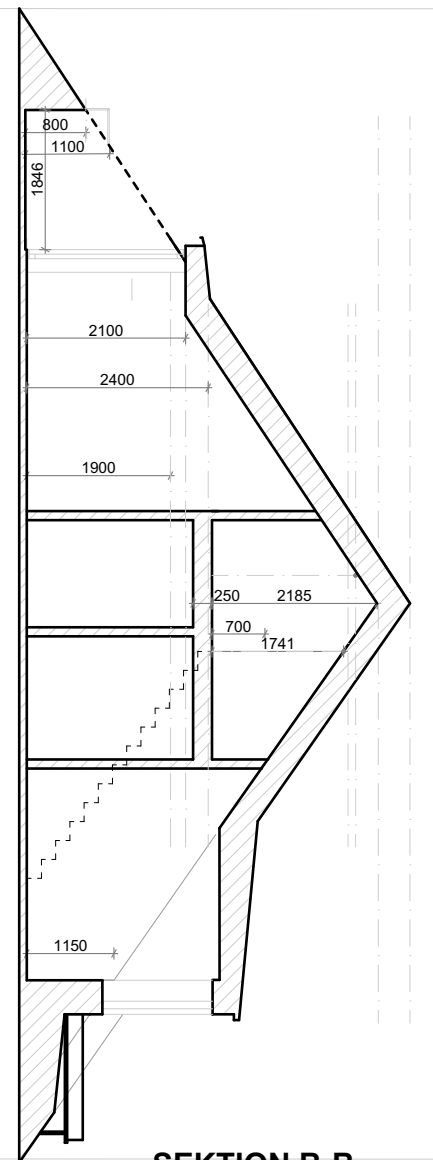

SEKTION B-B

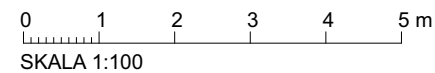


FÖRKLARINGAR
MÅTT I MILLIMETER

NYTT / ÄNDRAT
BEFINTLIGT

TF = NYTT TAKFÖNSTER
KU = NY KUPA
KU-PU = NY KUPA MED PLATFORM
FÖR UTRYMNING

LOFT VÅNING

BET	ANT	ÄNDRINGEN AVSER	DATUM	SIGN
BYGGLOVSHANDLING				
BLÅKRÅKAN 3				
enflo arkitekter			styrmansgatan 39 114 54 stockholm tel: 08 178 086 email: info@enflo.se	
A	Enflo arkitekter AB			
K	-			
V	-			
E	-			
L	-			
UPPDRAG NR	1	REVID AV	AM	HANDLAGGARE
DATUM	2026 10 13	ANSVARIG	JE	
PLAN & SEKTIONER				
SKALA (A3)	1:100	NUMMER	A-40.1-001	BET

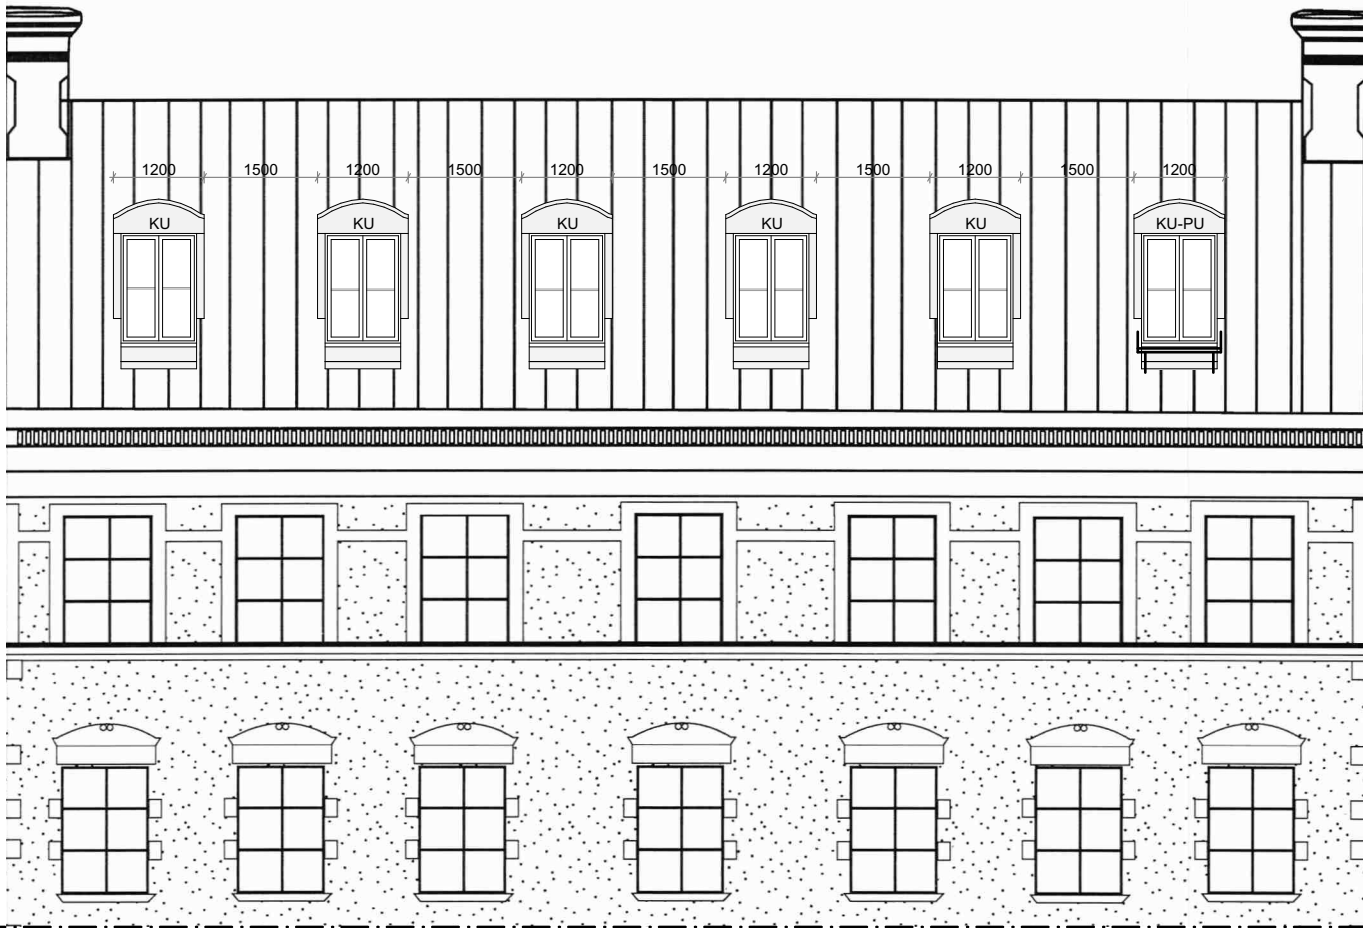

FASAD MOT GATA




FASAD MOT GÅRD

FÖRKLARINGAR
MÅTT I MILLIMETER

[Symbol] - BYGGLOV AVSER

TF = NYTT TAKFÖNSTER
KU = NY KUPA
HT = NY HISSTOPP
KU-PU = NY KUPA MED PLATFORM
FÖR UTRYMNING

NYA TAKKUPOR KLÄS I SVARTPLÅT.
KULÖR PÅ FÖNSTER I SVART.
NCS S 9000-N

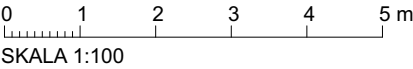



BET	ANT	ÄNDRINGEN AVSER	DATUM	SIGN
BYGGLOVSHANDLING				
BLÅKRÅKAN 3				
enflo arkitekter			styrmansgatan 39 114 54 stockholm tel: 08 178 086 email: info@enflo.se	
A	Enflo arkitekter AB			
K	-			
V	-			
E	-			
L	-			
UPPDRAG NR		RTAD AV	HANDLÄGGARE	
-		AM	-	
DATUM		ANSVARIG		
2026 10 13		JE		
FASADER				
SKALA (A3)		NUMMER		BET
1:100		A-40.3-001		

FÖRKLARINGAR
MÅTT I MILLIMETER

TF = NYTT TAKFÖNSTER
HT = NY HISSTOPP
KU = NY KUPA
KU-PU = NY KUPA MED PLATFORM
FÖR UTRYMNING
KT = NY KUPA MED TERRASS

TILLKOMMANDE
ÅTGÄRD

BEFINTLIG OBJEKT

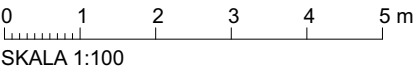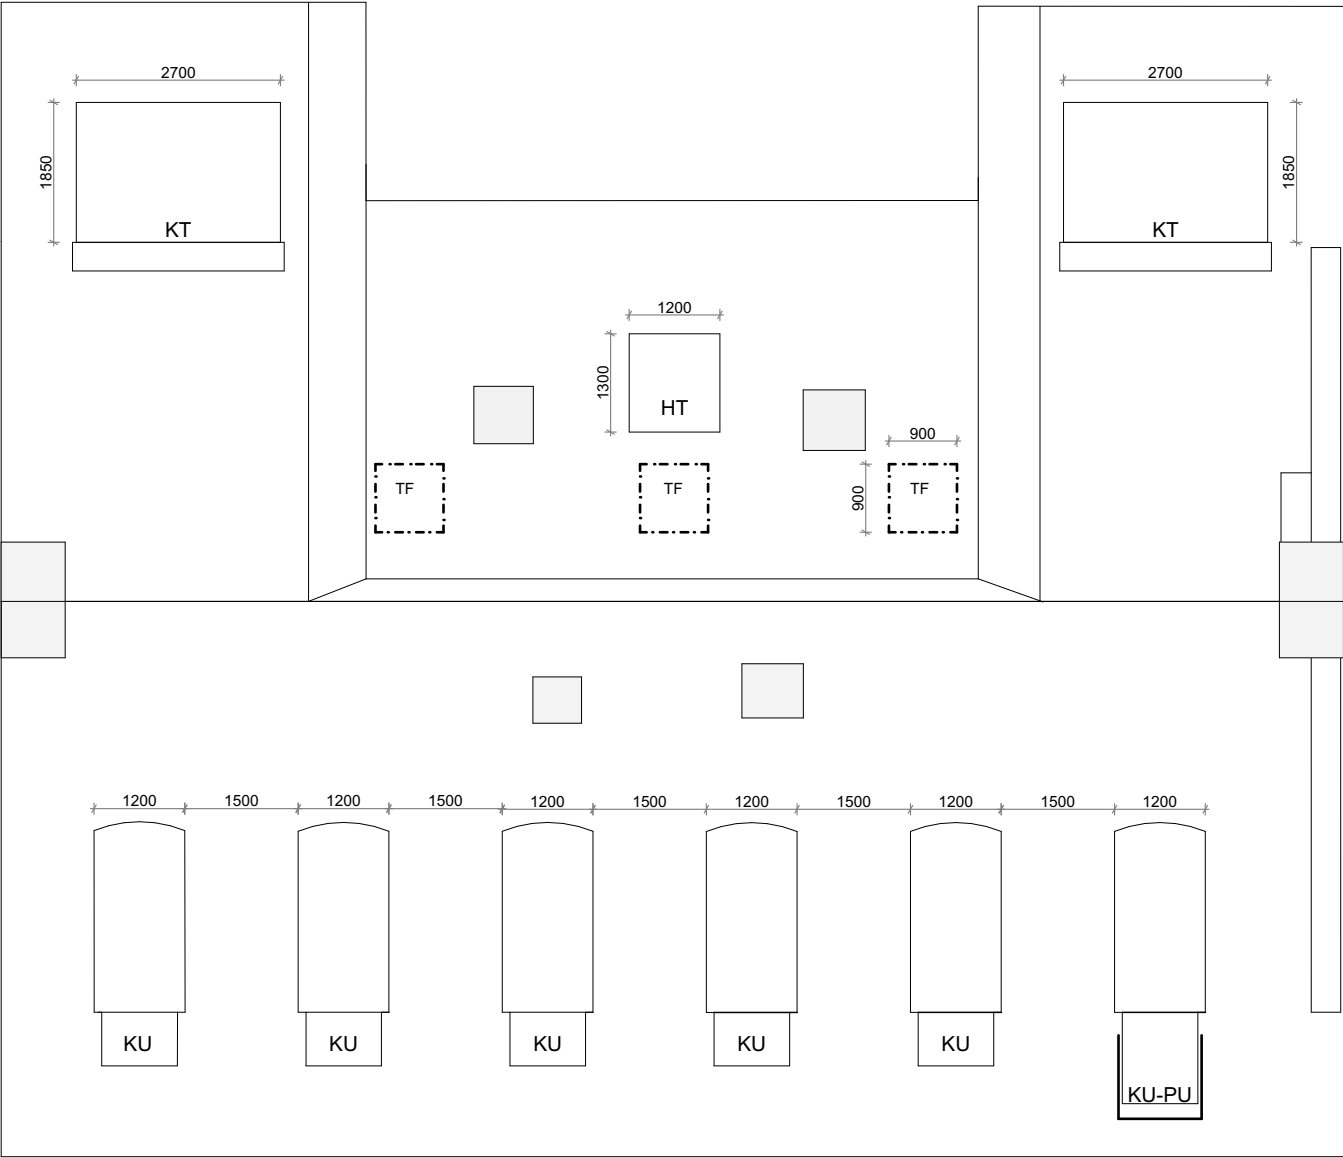

BET	ANT	ÄNDRINGEN AVSER	DATUM	SIGN
BYGGLOVSHANDLING				
BLÅKRÅKAN 3				
enflo arkitekter			styrmansgatan 39 114 54 stockholm tel: 08 178 086 email: info@enflo.se	
A	Enflo arkitekter AB			
K	-			
V	-			
E	-			
L	-			
UPPDRAG NR		RTAD AV	HANDLÄGGARE	
-		AM	-	
DATUM		ANSVARIG		
2026 10 13		JE		
TAKPLAN				
SKALA (A3)		NUMMER		BET
1:100		A-40.1-201		