
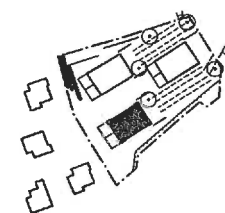
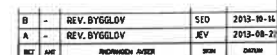


**HÄNVISNINGAR**  
SE RITNING A-40.3-10

 

**BYGGLOV**

VÄRMLAND 4


|   |                             |    |                                      |
|---|-----------------------------|----|--------------------------------------|

|                                                                    |                           |                           |
|--------------------------------------------------------------------|---------------------------|---------------------------|
| UPPGÅR NR<br>668.002                                               | RETN AV<br>E LINDEGÅRD    | NÄRST. EGARE<br>A HOGLUND |
| DATUM<br>2012-05-14                                                | ANSVARIG<br>GERT WINGÅRDH |                           |
| NYBYGGNAD BOSTADER<br>LIDINGÖ<br>HUS 3. FASAD MOT ÖSTER OCH VÄSTER |                           |                           |


|    |      |           |   |
|----|------|-----------|---|
| 5m | 1:50 | A-40.3-15 | A |
|----|------|-----------|---|


HUS 3, FASAD MOT NORR

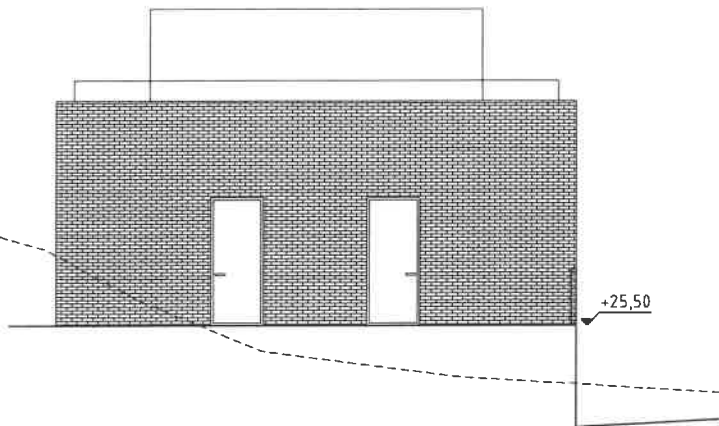

HUS 3, FASAD MOT SÖDER

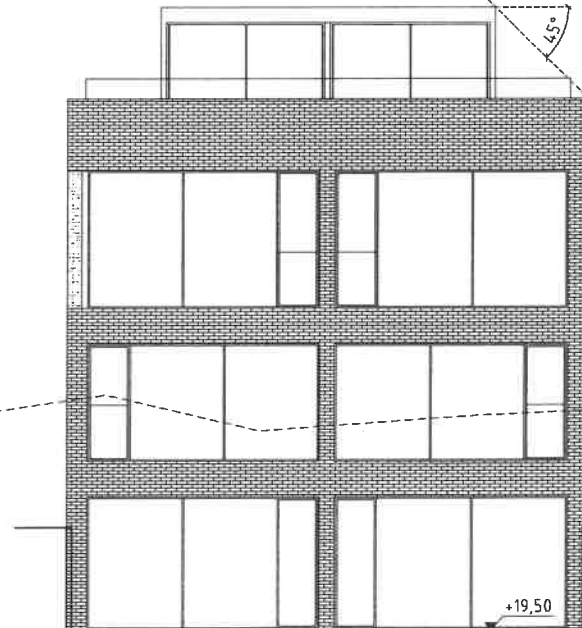

## FÖRKLARINGAR

ALLA MÅTT I MILLIMETER  
ALLA PLUSHÖJDER I METER  
AVSER FÄRDIGT GOLV/FÄRDIG MARK

BEFINTLIG MARKLINJE

MARKUPPFYLLNAD

TEGEL I BRUNSVART KULÖR  
INDRAGEN TERRASSVÄNNG MED FASAD AV PLÅT, KULÖR  
LÖKANDE TEGELFASAD.  
UTVÄNDE RÄCKEN OCH STÖDMURAR PÅ MARK AV STÅLPLÅT.  
KULÖR LÖKANDE TEGELFASAD.


## FÖRESKRIFTER

### HÄNVISNINGAR

SITUATIONSPLAN SE RITNING A-01A-02  
PLANER SE RITNING A-40.1-10 - A40.1-15  
LÄNGDSEKTION LANDSKAP SE RITNING A-40.2-01  
TYPSEKTIONER SE RITNING A-40.2-10 - A-40.2-11

|   |              |     |            |
|---|--------------|-----|------------|
| B | REV. BYGGLOV | SED | 2013-10-14 |
| A | REV. BYGGLOV | JEV | 2013-08-22 |

|     |     |                  |     |       |
|-----|-----|------------------|-----|-------|
| BET | INT | ÄNDRENING AVSEEN | SDH | DATUM |
|-----|-----|------------------|-----|-------|

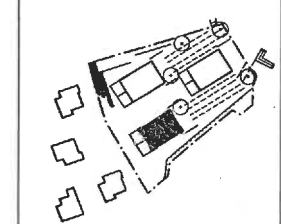

## BYGGLOV


### VÄRMLAND 4

|   |         |            |    |         |         |
|---|---------|------------|----|---------|---------|
| A | BYGGLOV | PROJEKTANT | AD | BYGGLOV | BYGGLOV |
| E |         |            |    |         |         |
| V |         |            |    |         |         |
| L |         |            |    |         |         |


|            |            |          |               |         |           |
|------------|------------|----------|---------------|---------|-----------|
| UPPDRAG NR | 668.002    | BYGGLOV  | E LINDEGÅRD   | BYGGLOV | A HOGLUND |
| DATUM      | 2013-05-14 | ANSVARIG | GERT WINGÅRDH |         |           |
|            |            |          |               |         |           |
|            |            |          |               |         |           |
|            |            |          |               |         |           |

|                                 |  |  |  |  |  |
|---------------------------------|--|--|--|--|--|
| NYBYGGNAD BOSTÄDER              |  |  |  |  |  |
| LIDINGÖ                         |  |  |  |  |  |
| HUS 3, FASAD MOT NORR OCH SÖDER |  |  |  |  |  |


SKALA 1:50 i A1-format (1:100 i A3-format)

 

|       |      |        |           |    |   |
|-------|------|--------|-----------|----|---|
| SKALA | 1:50 | NUMMER | A-40.3-12 | BY | A |
|-------|------|--------|-----------|----|---|

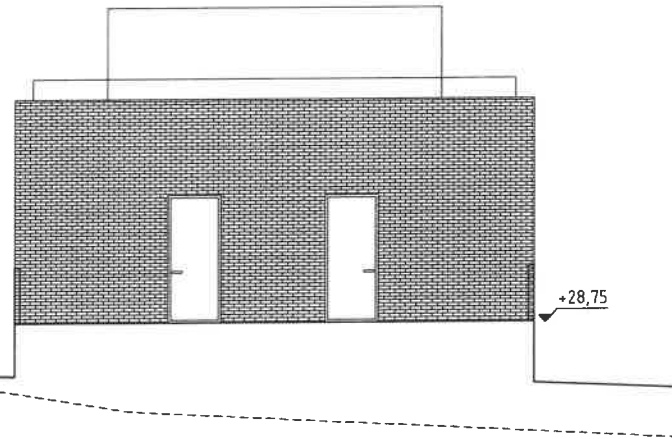

HUS 2, FASAD MOT NORR

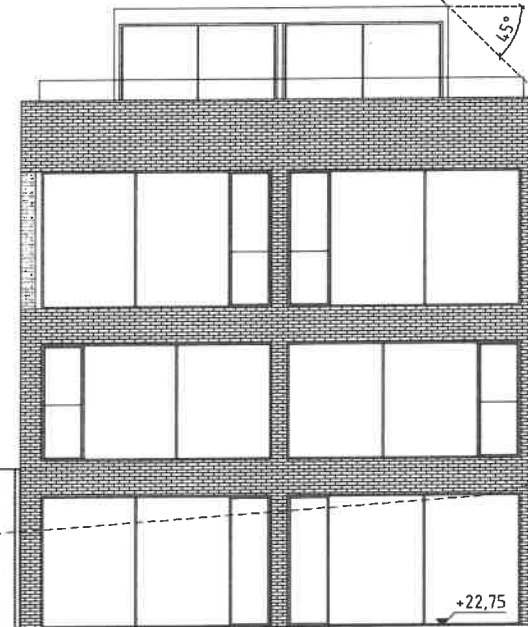

HUS 2, FASAD MOT SÖDER

## FÖRKLARINGAR

ALLA MÄTT I HELLMETER  
ALLA PLUSKÄNDER I METER  
AVSER FÄRDIGT GULV/FÄRDIG MARK

--- BEFINTLIG MARKLINJE

 MARKUPPFYLLED


TEGEL I BRUNSVART KULÖR.  
INDRAGEN TERRASSVÄGG MED FASAD AV PLÅT, KULÖR  
I BRUNSVART TEGELFASAD.  
UTVÄNGA RÄCKEN OCH STÖRUMAR PÅ MARK AV STÅLPLÅT.  
KULÖR LÖNANDE TEGELFASAD.

## FÖRESKRIFTER

### HÄNVISNINGAR

SITUATIONSPLAN SE RITNING A-011-02  
PLANER SE RITNING A-40.1-10 - A-40.3-13  
LÄNGDSKIDSKAP LANDSKAP SE RITNING A-40.2-01  
TYPSEKTIONER SE RITNING A-40.2-10 - A-40.2-11

|    |     |                 |     |            |
|----|-----|-----------------|-----|------------|
| B  | -   | REV. BYGGLOV    | SED | 2013-10-14 |
| A  | -   | REV. BYGGLOV    | JEV | 2013-09-17 |
| BY | ANT | Byggnadsnämnden | SDH | SDH        |

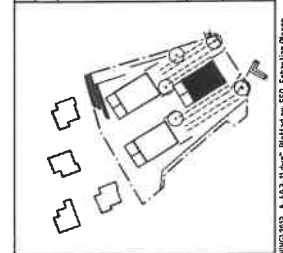


## BYGGLOV

### VÄRMLAND 4

|   |                 |    |                 |
|---|-----------------|----|-----------------|
| A | Byggnadsnämnden | AB | Byggnadsnämnden |
| B |                 |    |                 |
| C |                 |    |                 |
| D |                 |    |                 |
| E |                 |    |                 |

|                                 |               |            |
|---------------------------------|---------------|------------|
| UPPDRAG NR                      | BYGGLOV AV    | BYGGLOV AV |
| 668.002                         | E LINDEGÅRD   | A HOGLUND  |
| DATUM                           | TÄGELT        |            |
| 2013-05-16                      | GERT WINGÅRDH |            |
| NYBYGGNAD BOSTÄDER              |               |            |
| LIDINGÖ                         |               |            |
| HUS 2, FASAD MOT NORR OCH SÖDER |               |            |

SKALA 1:50 i A1-format (1:100 i A3-format)

 

|         |           |      |      |
|---------|-----------|------|------|
| SKALA   | 1:50      | 1:50 | 1:50 |
| BYGGLOV | A-40.3-11 | A    | A    |