


VINDSPLAN

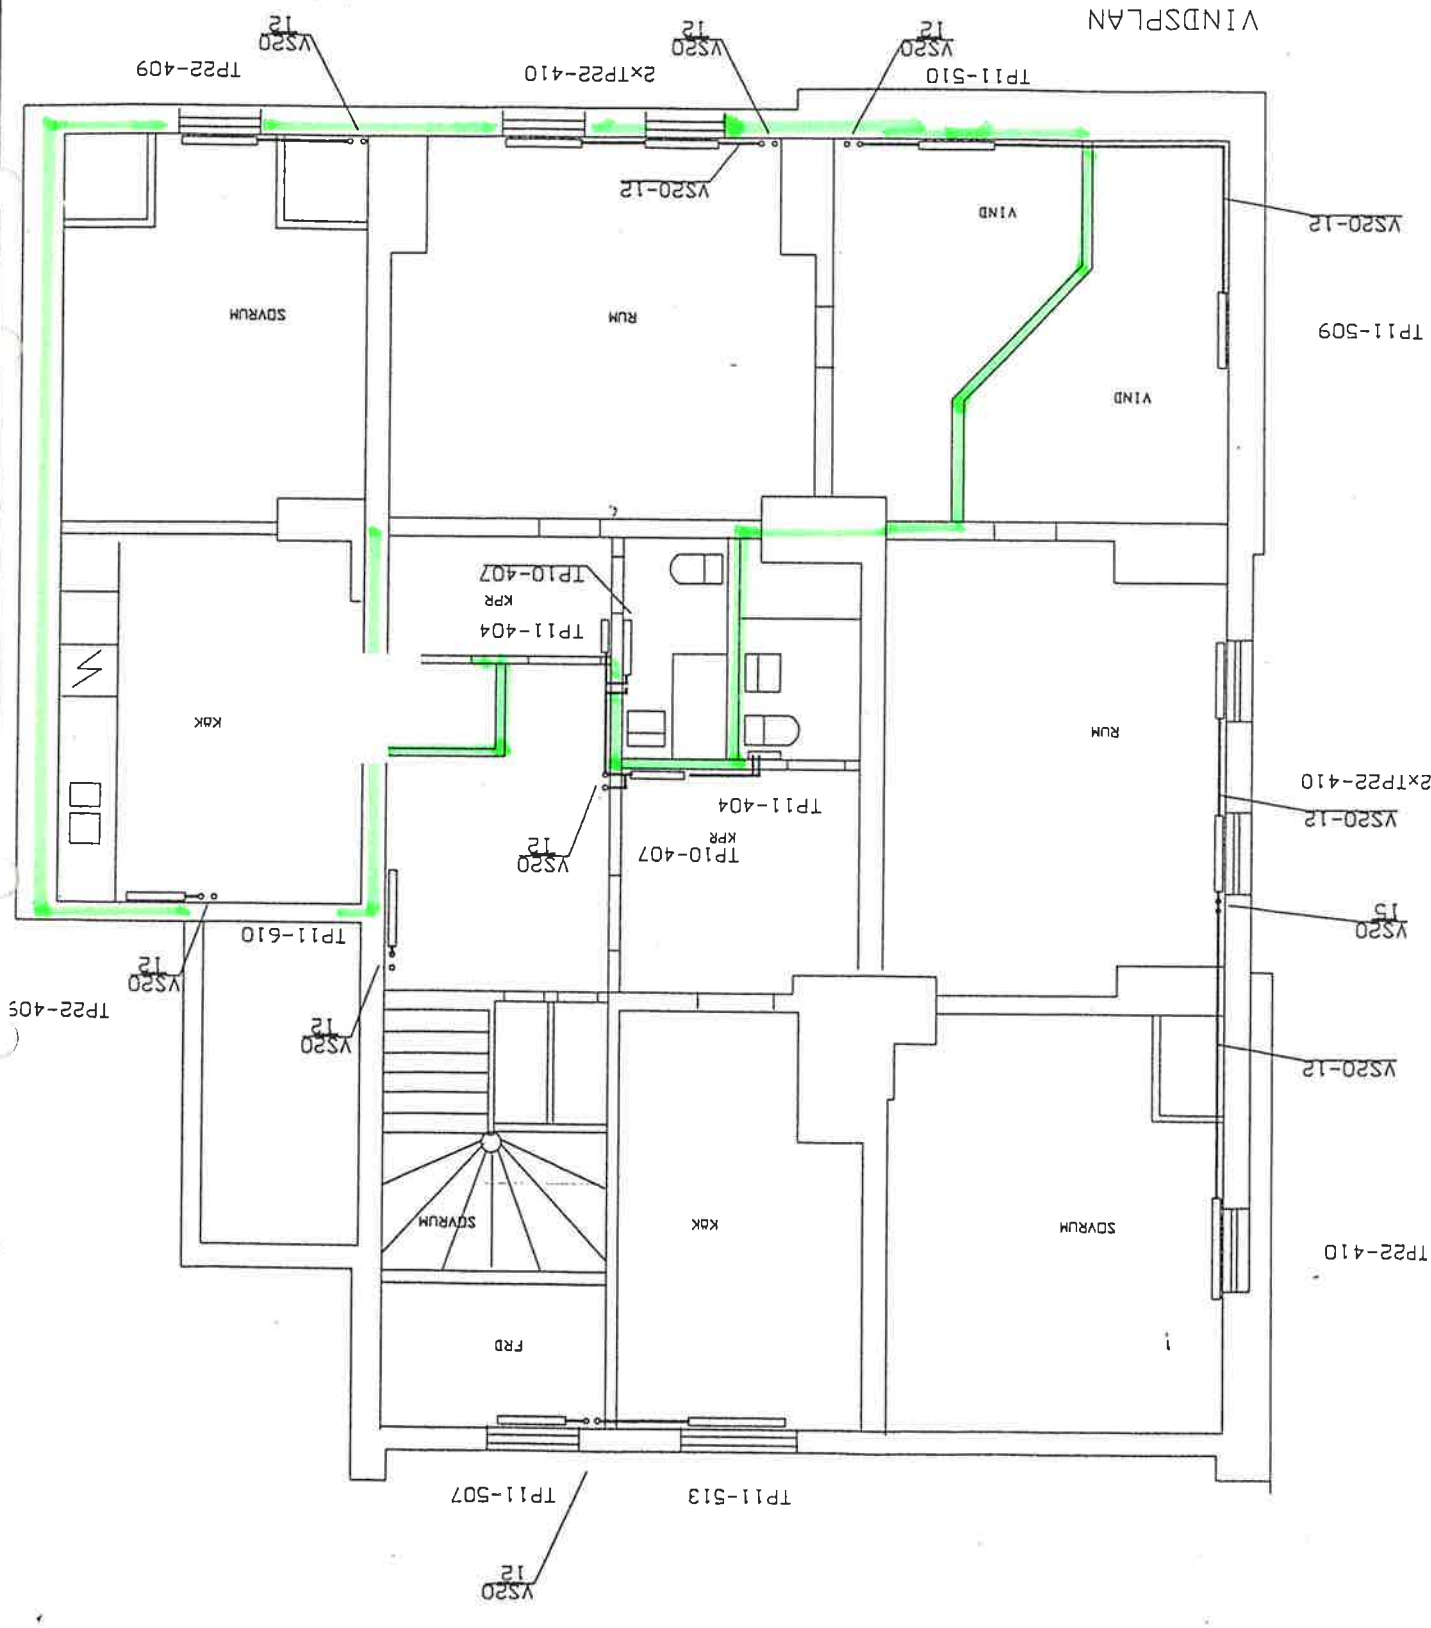

<p>BRÅ VVS</p> <p>LI. HEDER NO 013-24 03 00 MILJÖ NR 0143-150 40 KONTAKT 0141-000 80</p>	<p>SKALA</p> <p>1:100 VS9:02</p>
<p>OMBYGGNAD VÄRMEsystem</p> <p>PLAN 1TR, VINDSPLAN</p> <p>RÖR</p>	<p>UPPGIFTS NR</p> <p>890708</p> <p>ANSVARIG</p> <p>T. Danielsson</p>
NIKLAS ESKIL 22

FÖRHÄNDSKOPPIA

REVISI	ÄR	ANMÄRKNING	SKALA	DATA