


ALLMÄNNA ANVÄNDNINGAR
MÄTT ANGES I MM
MÄTT KONTROLLERAS PÅ PLATS
FÖRKLÄRNINGAR

NY DÖRR
BEF. DÖRR

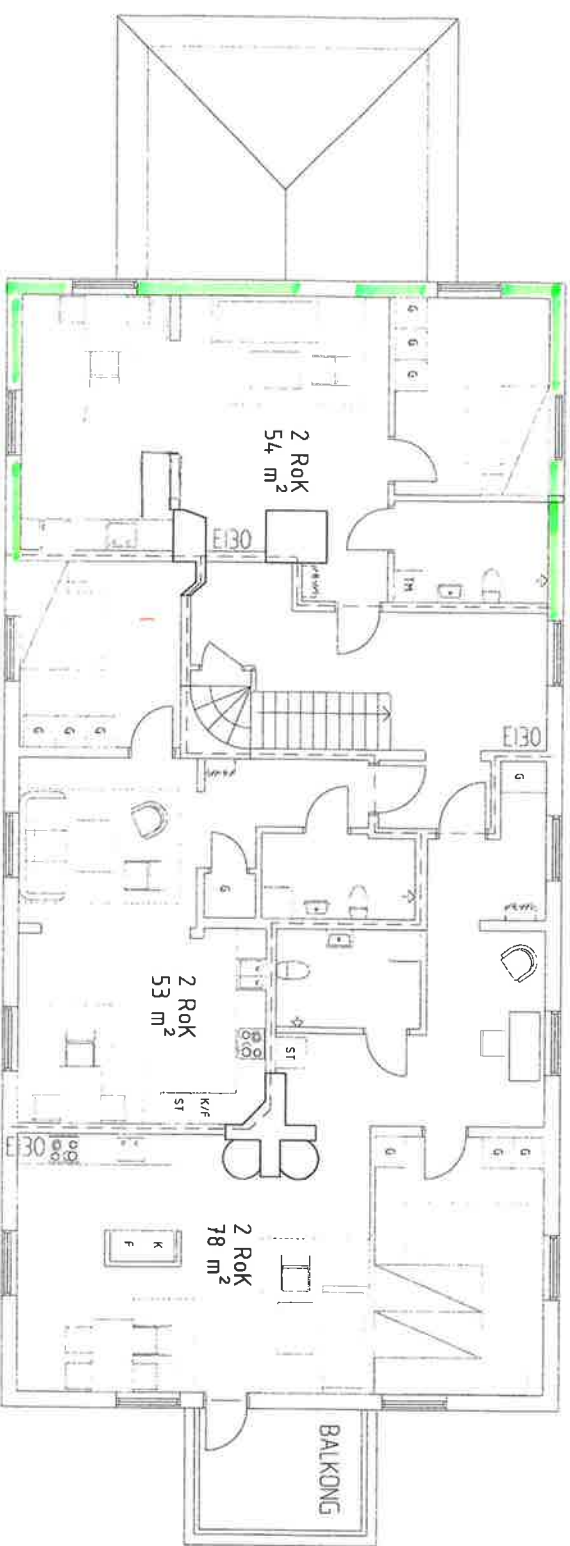

PLAN
VÅNING 1 TR

BYGGLOVHANDLING		LÖSEN	
