


XXVI

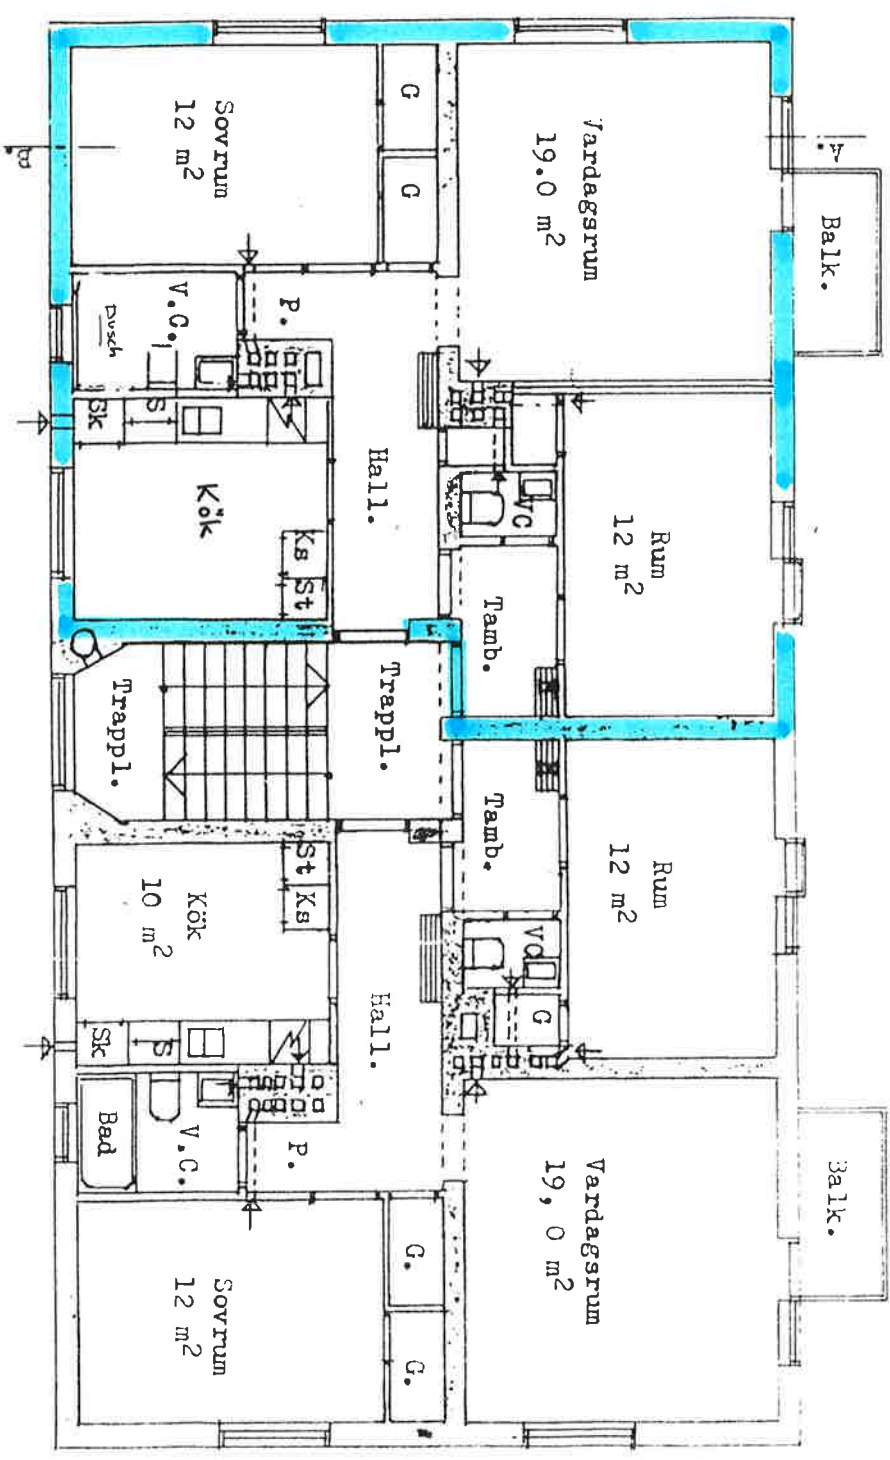

Botten och a:dra våningens plan.

Skala 1:100.

Mjölby i jan. 1949.
Henrik Gustafsson

AA4

A

