ORUST KOMMUN
MILJÖ OCH BYGGNADSNÄMNDEN
2020 -06- 2 3
Dnr 2020:854 Litt.nr 231

FÖRKLARINGAR

MÅTT ÄR ANGIVNA I MILLIMETER
ALL MÅTTSÄTTNING AVSER FÄRDIGA YTOR

FÖRESKRIFTER

MÅTT KONTROLLERAS PÅ PLATS FÖRE TILLVERKNING.

HÄNVISNINGAR

SE RITNING:

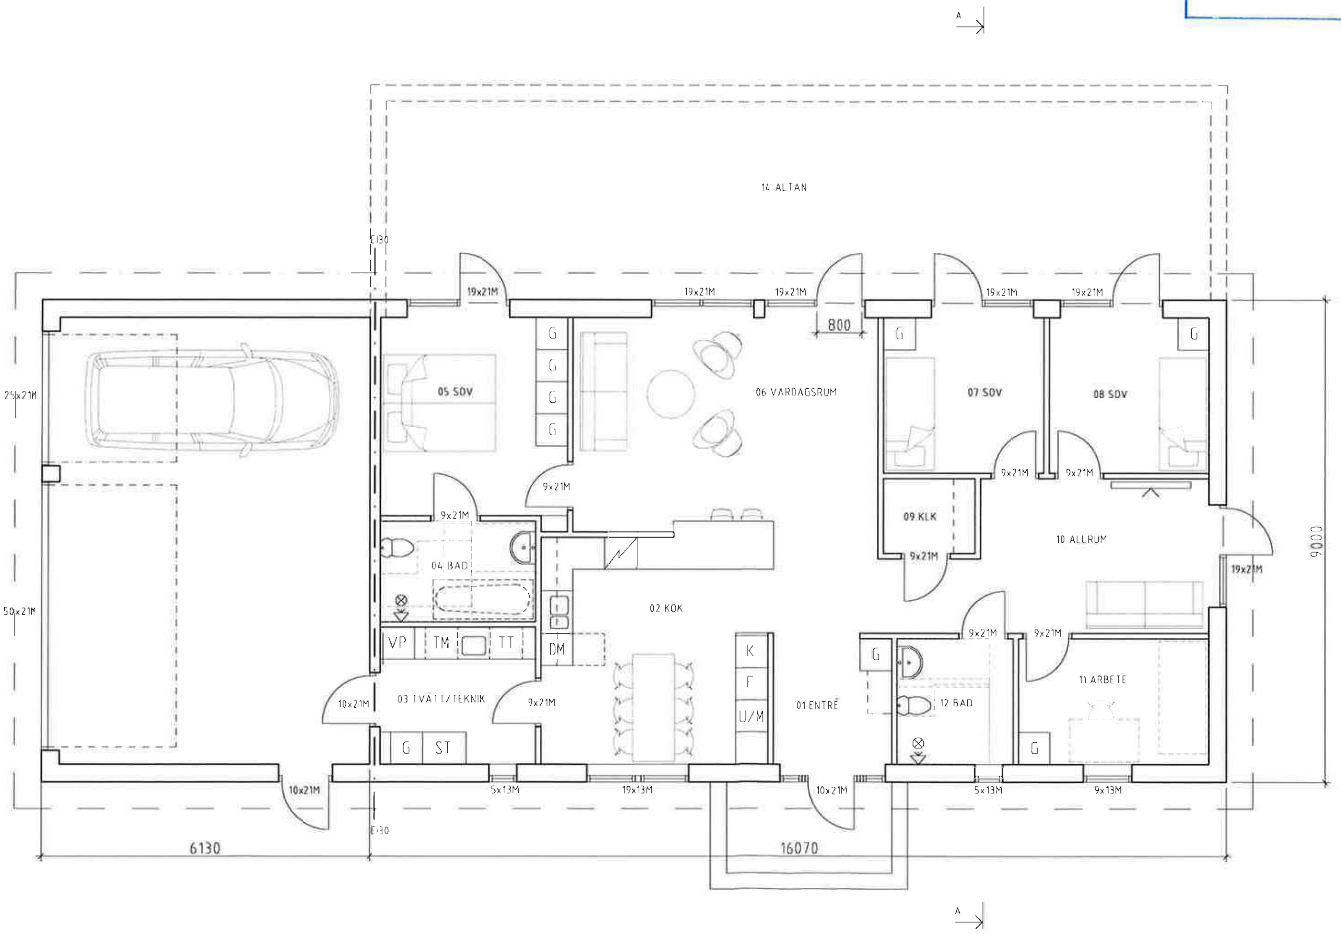

ENTRÉPLAN

BYGGNADSAREA: 201 kvm
BRUTTOAREA: 201 kvm
(VARAV GARAGE 55 kvm)

Tillhör Orust miljö- och byggnadsnämnds
beslut: 2020-06-24 Nr 745

Skala 1:100 (A3-format)

BET	ANT	TNDRINGEN AVSER	DATUM	SIGN
B		PLANLÖSNING KÖK	2020-06-23	CS

BYGGLOVSHANDLING

HUSEBY 1:114

ARCTIC HOME AB

UPPDRAG NR	RITAD/KONSTR AV	HANDLEGARE
	CS	

DATUM 2020-05-17 | ANSVARIG

NYBYGGNAD ENBOSTADSHUS

PLANRITNING

SKALA	NUMMER	BET
1:100	A-01	B