



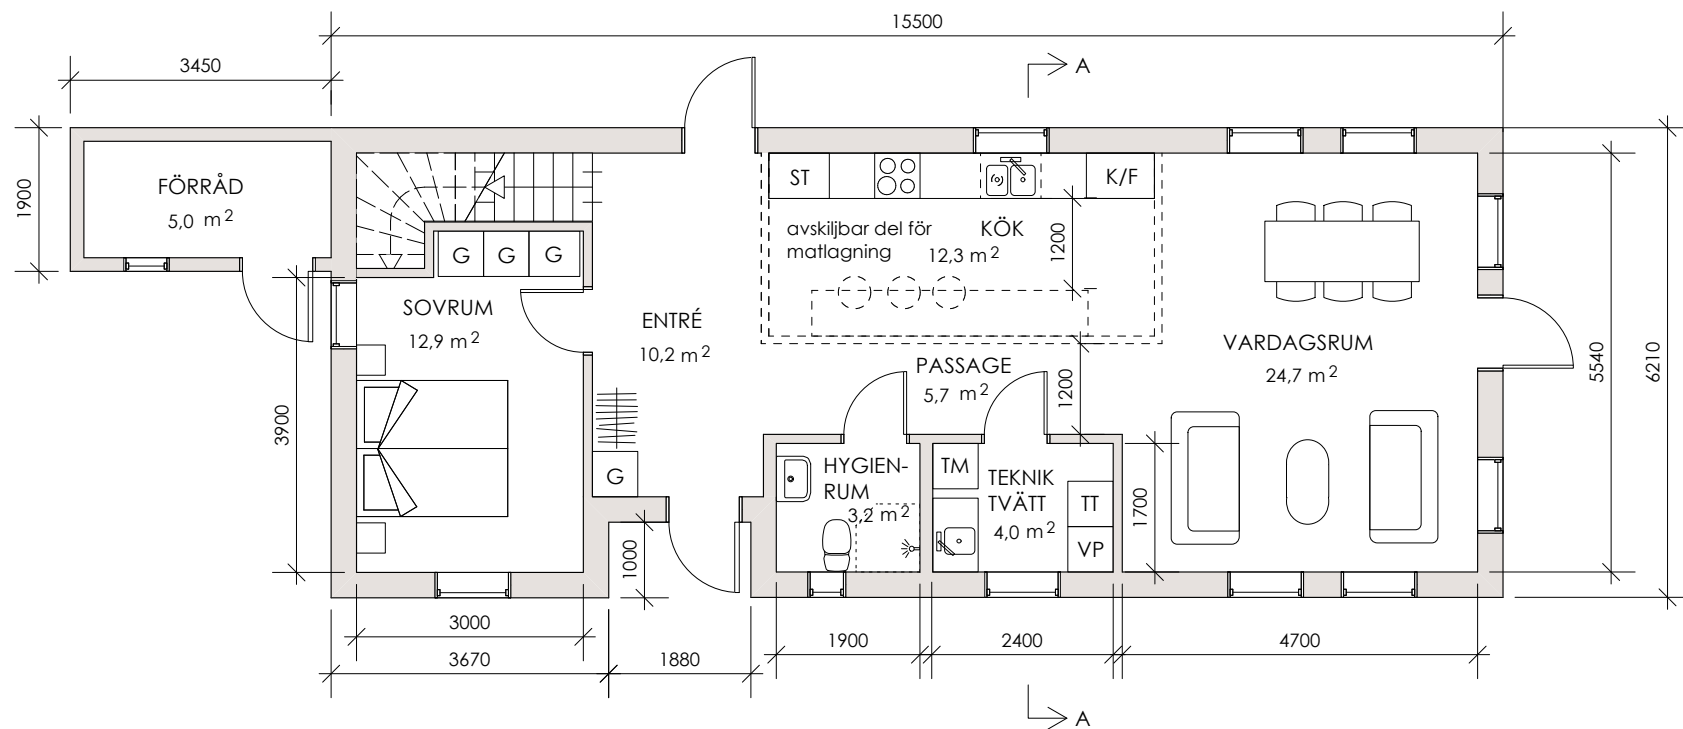



BOTTENVÅNING

5,5 m stånglängd

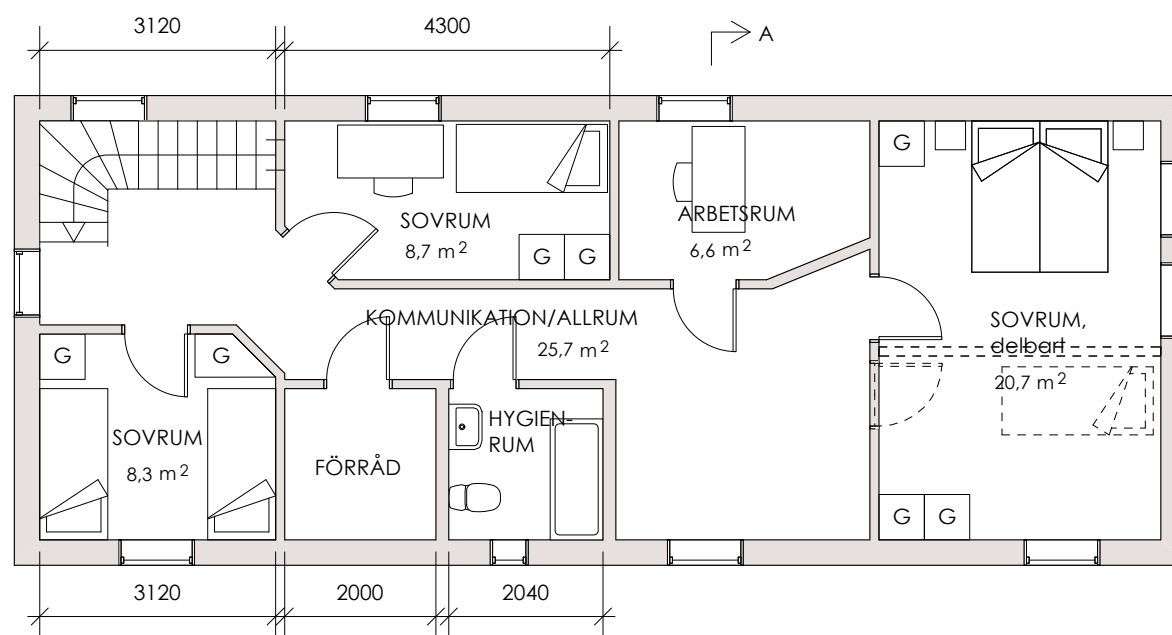

VÅNING 1 TR

----- Befintlig marknivå
———— Planerad marknivå

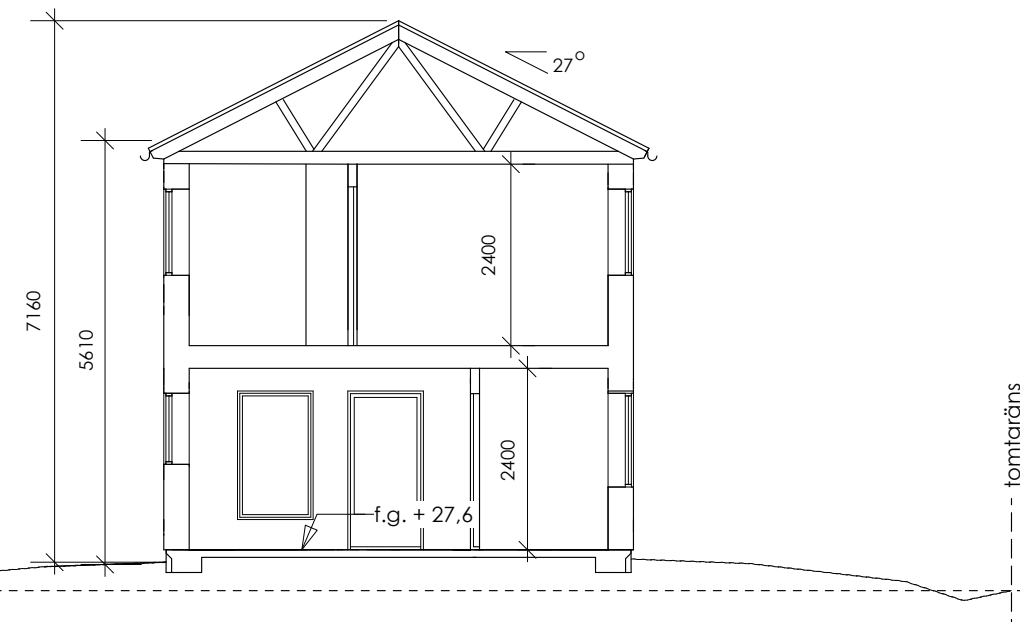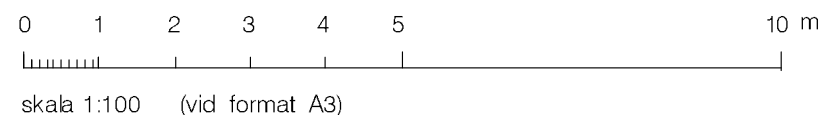

SEKTION A - A

BET	ANT	ÄNDRINGEN AVSER	DATUM	PA
kreaPlan arkitektkontor Per Andersson Hagagatan 42 113 47 STOCKHOLM Tel. 070-638 39 28		BYGGLOVSHANDLING Gamla Uppsala 33:38, Uppsala kommun Nybyggnad av bostadshus PLAN, SEKTION		SIGN
Ritn. nr. A - 1 - 1		Datum 17 december 2024	Sign PA	Skala 1:100