NYBYGGNADSKARTA - TYP B

NORRTÄLJE KOMMUN

GOTTRÖRA 5:47

Gottröra

Upprättad den 23 februari 2022

Kartans giltighetstid är två år

Ann-Catrine Söderback
Kartingenjör
Granskad av:

Koordinatsystem
i plan: SWEREF 99 18 00
i höjd: RH 2000

Anvisning på plats av el- och telekablars läge är nödvändig innan grävning får påbörjas.
Beställ på www.ledningskollen.se

Adress: Gottröraslingan 45

Areal: 2245 kvm

Dnr: BoM 2022-000683

Skala: 1:500 / A3

Teckenförklaring
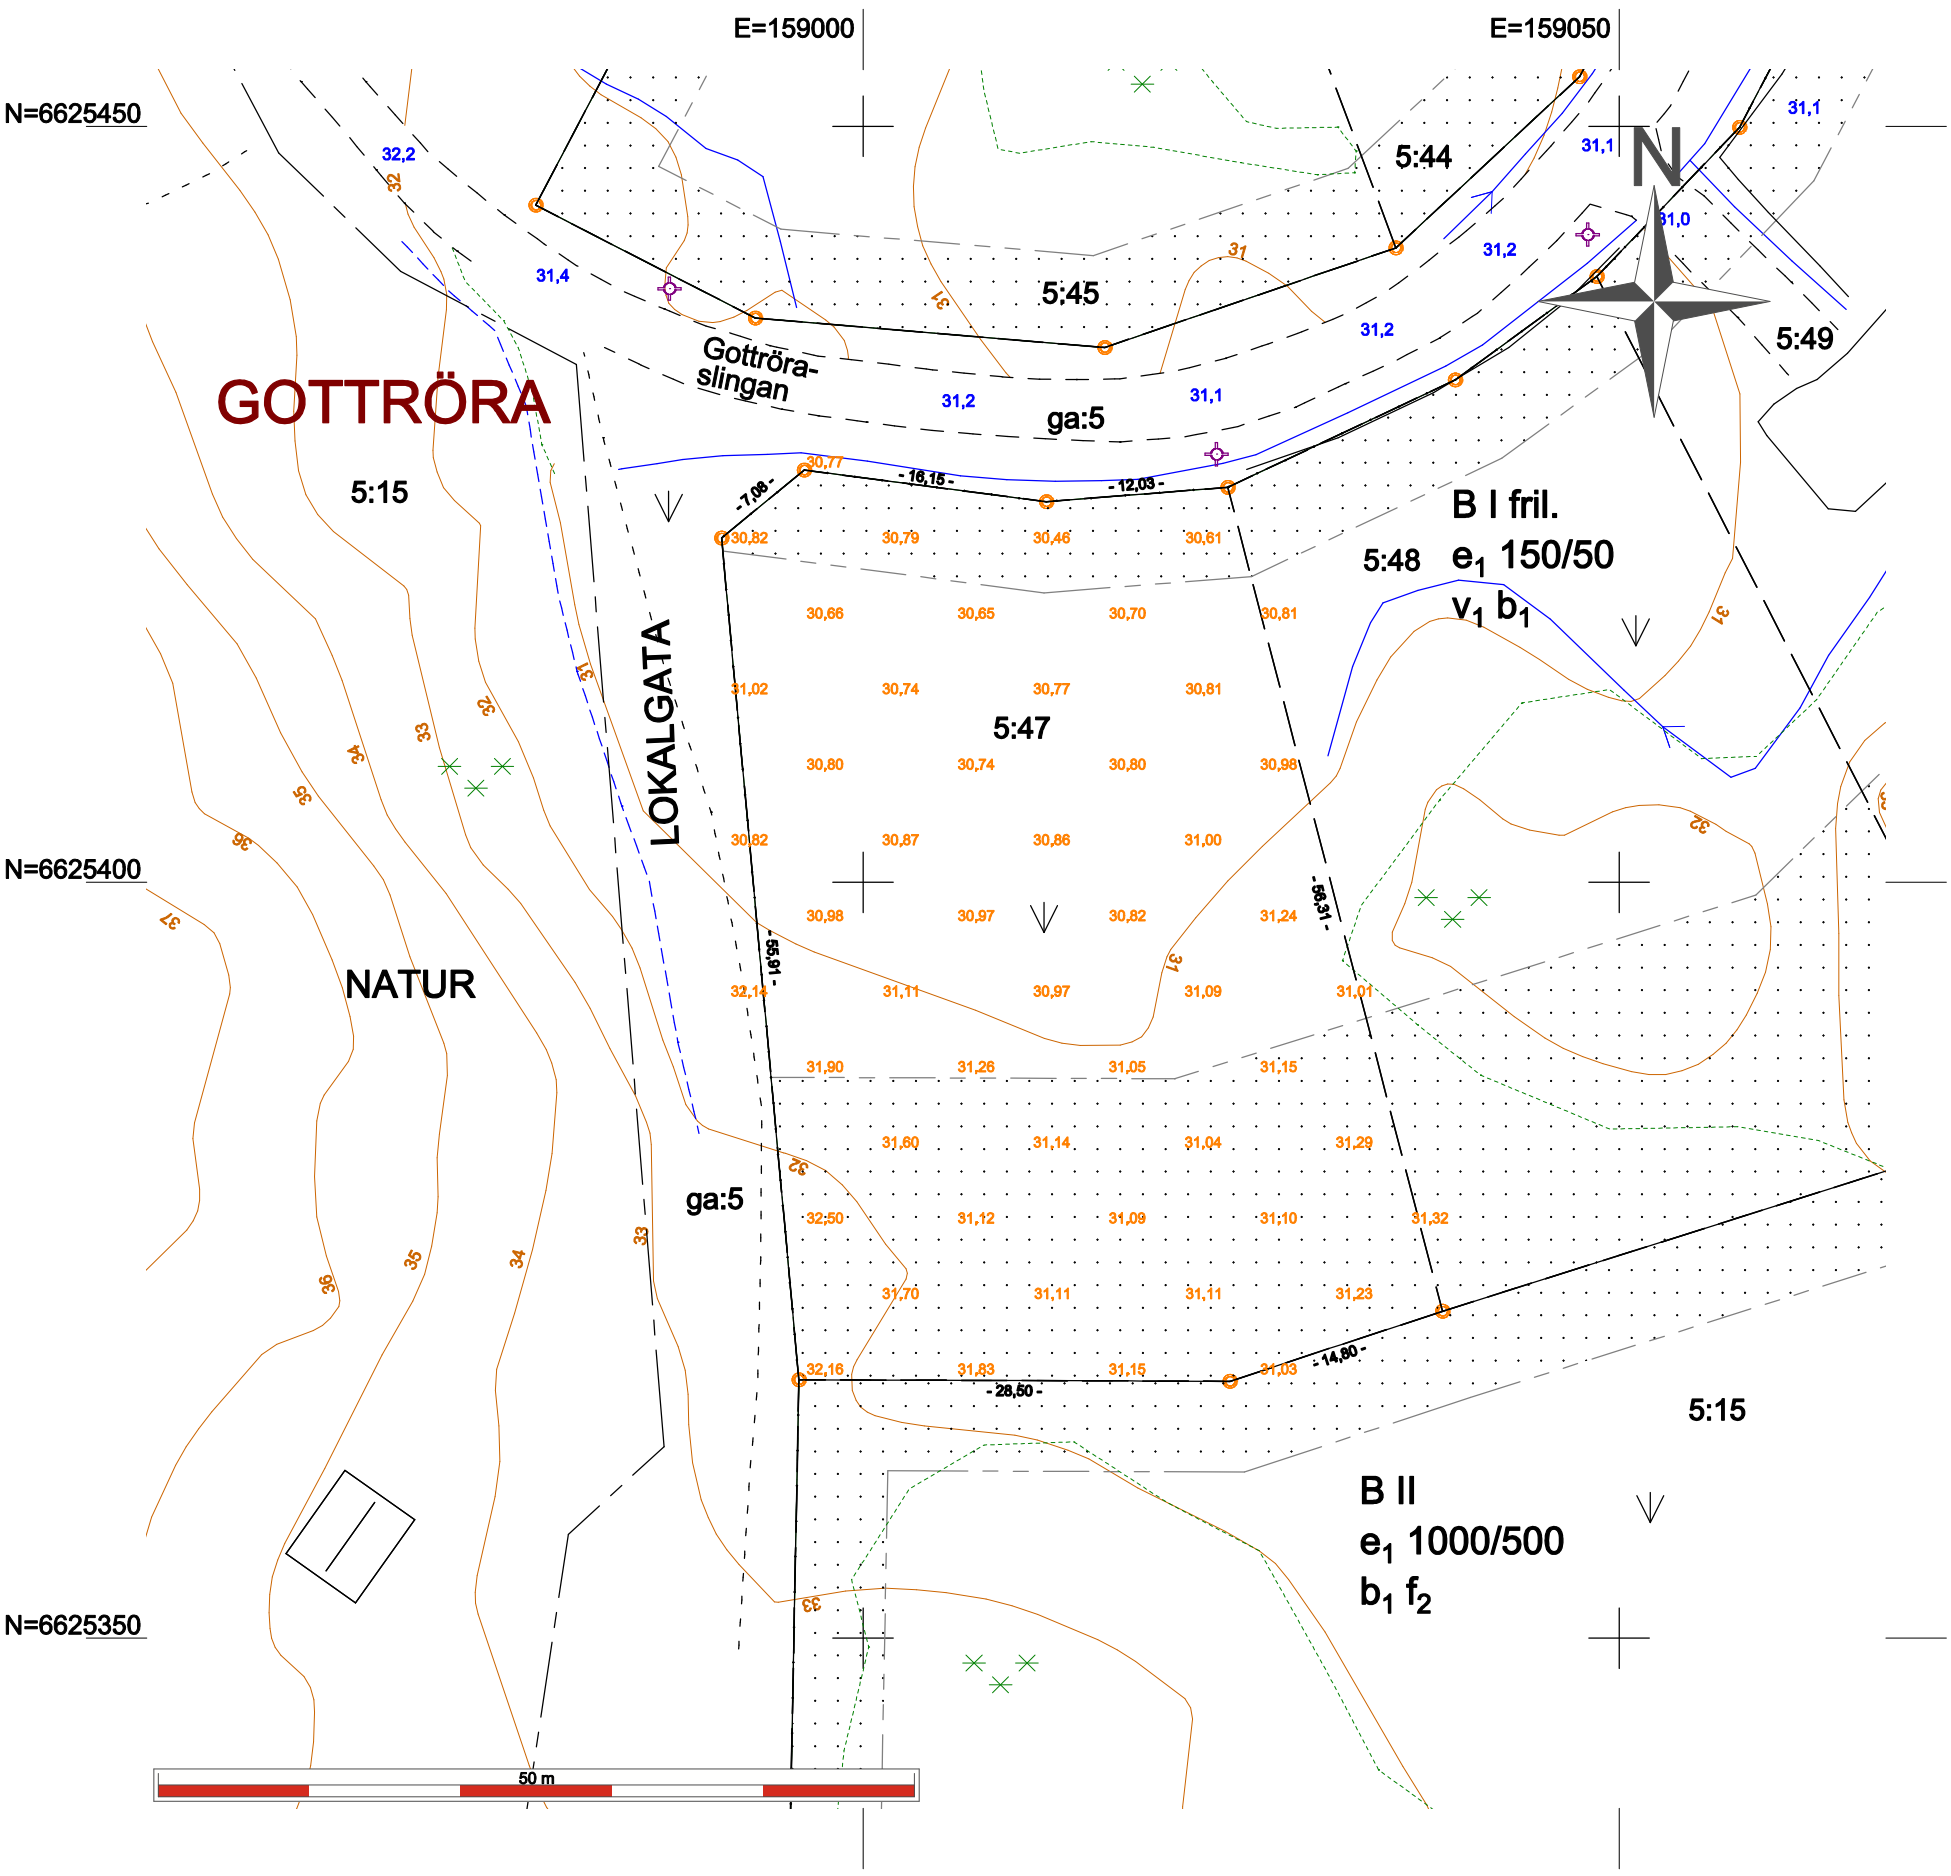
TÄLJE Traktnamn
3:9 Fastighetsbeteckning
Fastighetsgräns
Traktgräns
Enbostadshus (fasad/tak)
Uthus
Transformatorstation
Väg
Nivåkurvor
20,5 Höjdpunkt
Slänt
Stig
Staket
Häck
Stenmur
Stödmur
Barrskog
Lövskog
Åker
Äng
Kärr
Berg i dagen
Dike
Strandlinje
Belysningsstolpe
Flaggstång
Stolpe
Barrträd
Lövträd
Rättigheter