KARTA
över
SCHEBO SMÅBRUK
N:r 1 S 1 H 8
och
SCHEBOTOMTERNA
N:r 1 S 1-12, 13, 13 b, 14-23, 25-49, 50, 50 b, 51-58, 58 b, 59, 59 b, 60-84
samt
SCHEBO VÄGOMRÅDE N:r 1 S 1 G 2
och
SCHEBOÅNS VATTENOMRÅDE
avsöndrade från
Schebo järnbruk eller Schebo 1:8
uti Ununge socken, Närdinghundra härad
och Stockholms län
upprättad år 1897
av
[illegible]
Landmätare

Schebo Småbruk

Nr	areal		har
1:12	90.66		
1:13	7.40		
1:14	8.37		
1:15	5.81		
1:16	5.14		
1:17	5.00		
1:18	5.16		

Schebotomten

Nr	areal		m²
1:2	4800		
3	5890		
4	10000		
5	4720		
6	7588		
7	15735		
8	9047		
9	21463		
10	9164		
11	4277		
12	9301		
13	3095		
13 b	7329		
14	5318		
15	1800		
16	1492		
17	1555		
18	1667		
19	1358		
20	908		
21	3035		
22	4302		
23	1887		
25	1882		
26	4671		
27	3875		
28	5552		
29	6814		
30	4931		
31	6801		
32	15964		
33	5816		
34	10235		
35	12938		
36	10183		
37	9905		
38	10000		
39	9999		
40	4903		
41	5034		
42	1887		
43	2160		
44	2929		
45	1848		
46	6948		
47	16555		
48	8853		
49	5528		
50	1864		

Schebotomten

Nr	areal		m²
51	3460		
52	2700		
53	2088		
54	2296		
55	2989		
56	2605		
57	2802		
58	980		
58 b	1591		
59	920		
59 b	1751		
60	7411		
61	965		
62	751		
63	6082		
64	3799		
65	3185		
66	3768		
67	4390		
68	2766		
69	3768		
70	2997		
71	1798		
72	1681		
73	1871		
74	8204		
75	1744		
76	1967		

Schebotomten

Nr 77	areal		3563 m²
78			3693
79			3673
80			7050
81			4230
82			4430
83			98190
84			8140
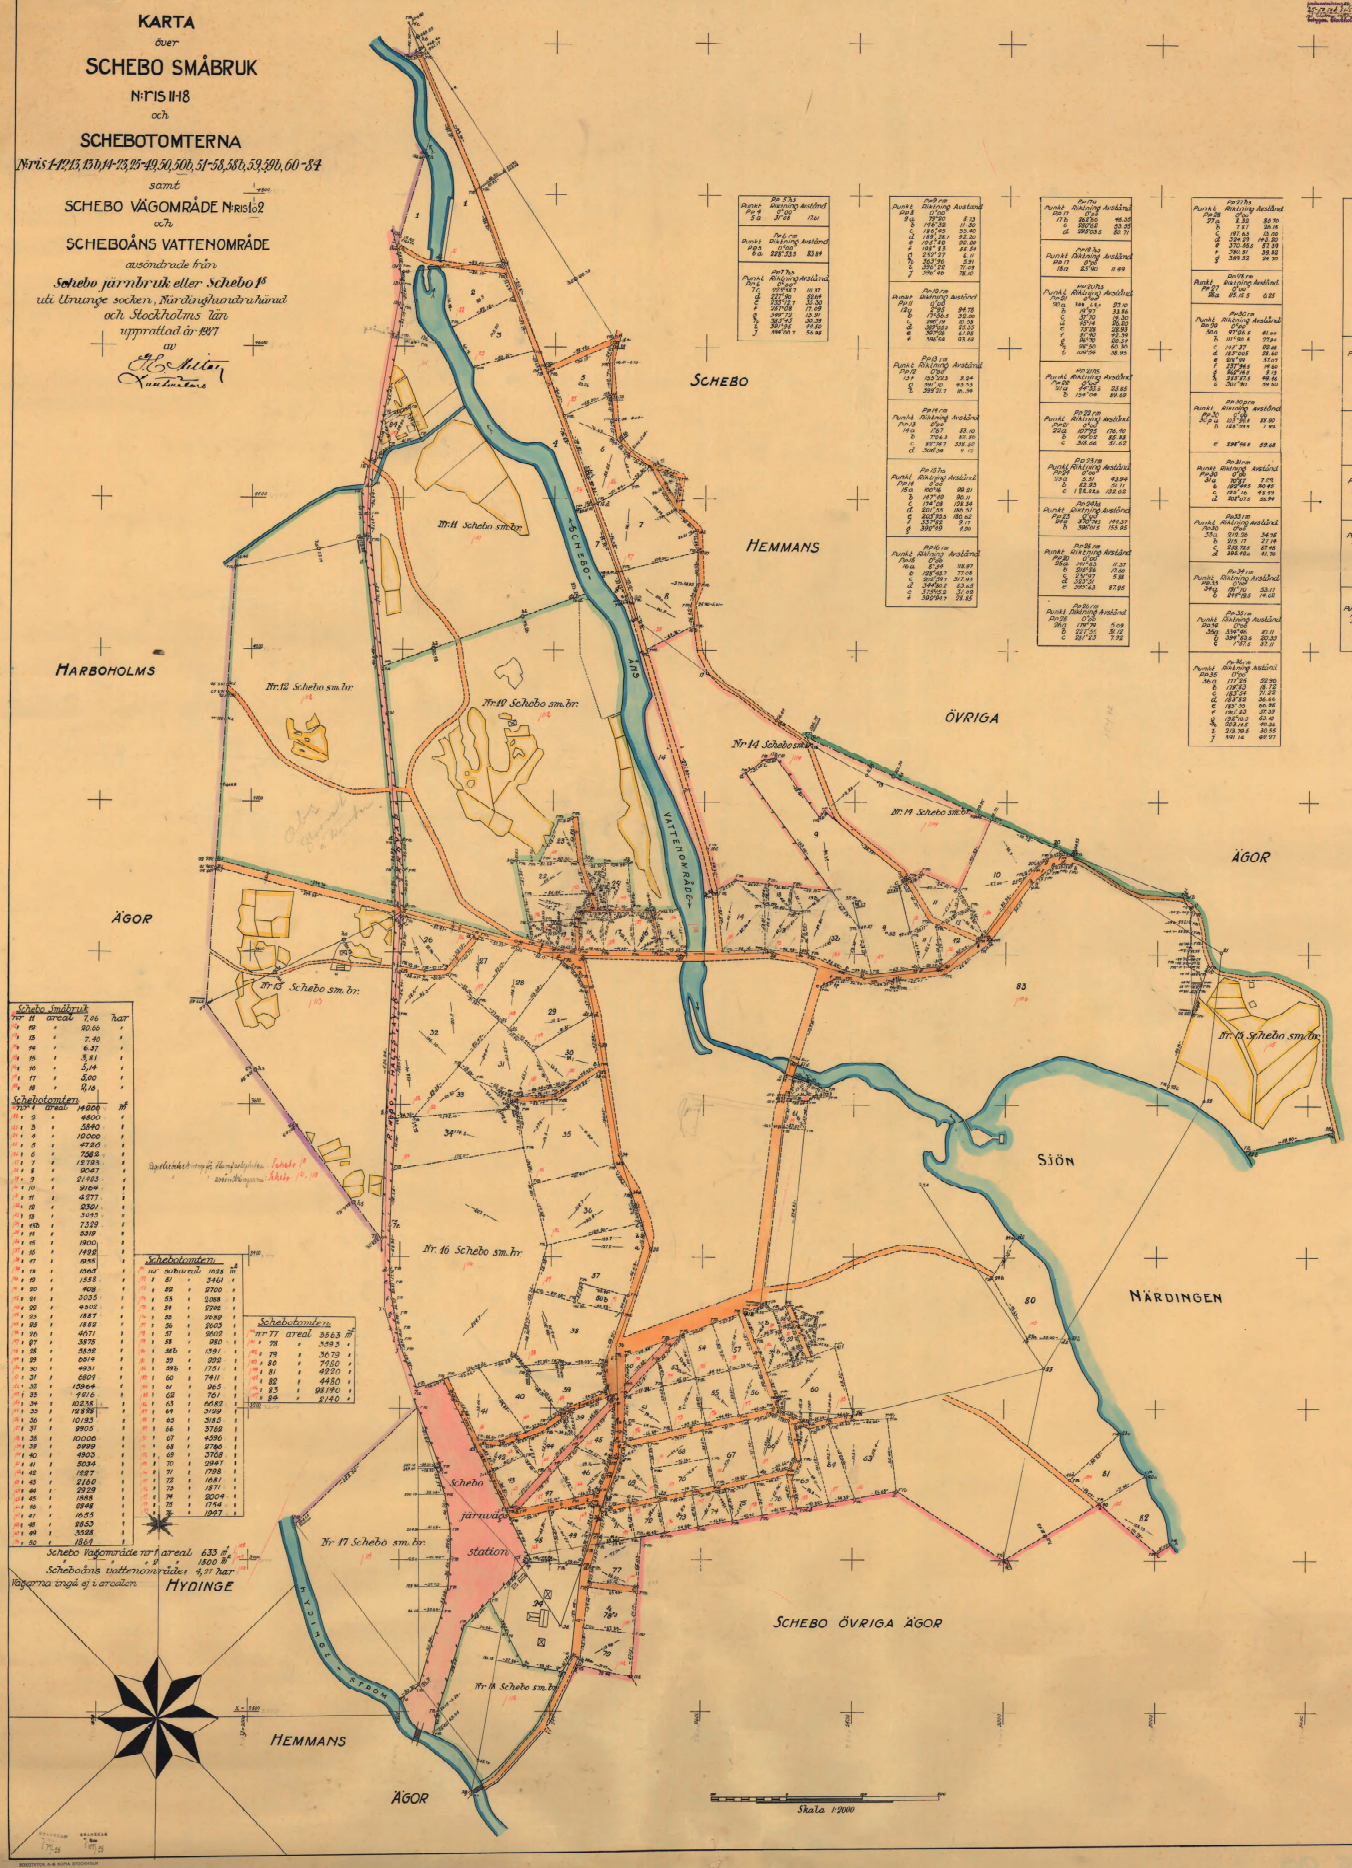
Schebo Vägområde nr 1 areal 633 m²
" " " 1 " " 1800 m²
Schebo ån's vattenområde 4,97 har
Vägarna ingå ej i arealen.