
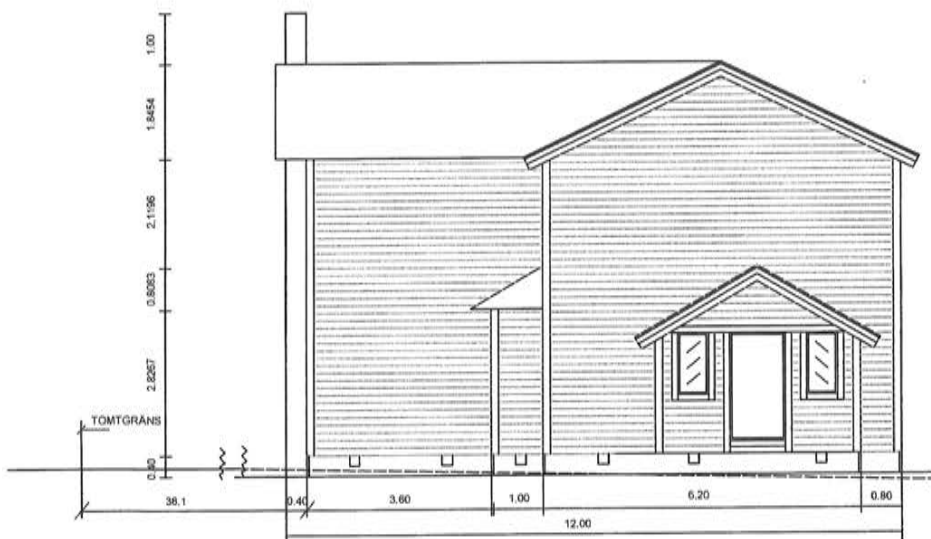


FRAMSIDA, VÄSTER

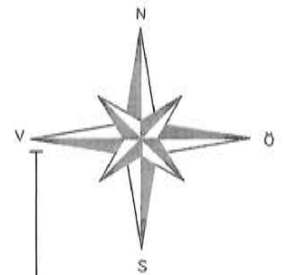

HÖGER GAVEL, SÖDER



----- BEFINTLIG MARKLINJE

———— NY MARKLINJE



EDSBRO-SÄTTRA 5:51
NYBYGGNAD BOSTADSHUS
FASADRITNING - HUS
SKALA 1:100 / A3

SUNDBYBERG 2022-02-05
TEL: 0727016380 - LI ERIKSSON
TEL: 0707832616 - ANDERS NÄSLUND

anders.naslund@vpprimus-bro.se

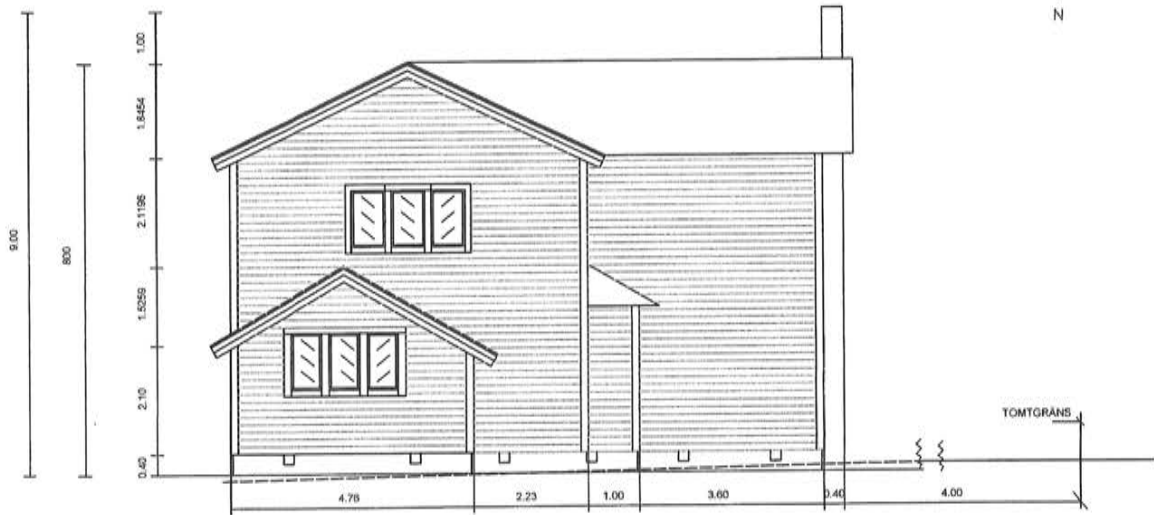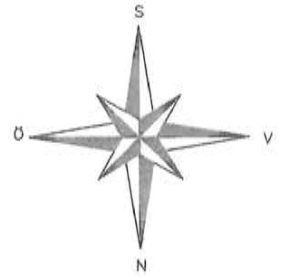

VÄNSTER GAVEL, NÖRR

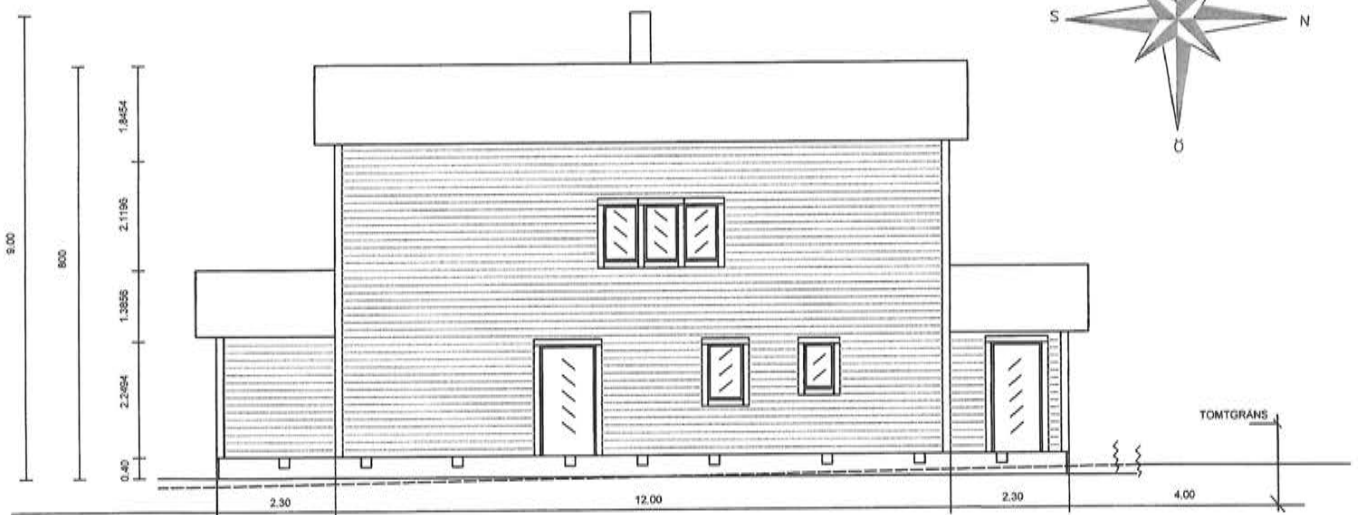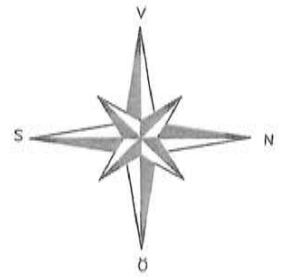

BAKSIDA, ÖSTER

----- BEFINTLIG MARKLINJE


———— NY MARKLINJE

EDSBRO-SÄTTRA 5:51
NYBYGGNAD BOSTADSHUS
FASADRITNING - HUS
SKALA 1:100 / A3


SUNDBYBERG 2022-02-05
TEL: 0727016380 - LI ERIKSSON
TEL: 0707832616 - ANDERS NÄSLUND

EDSBRO-SÄTTRA 5:51
NYBYGGNAD BOSTADSHUS
PLANRITNING - HUS
SKALA 1:100 / A3

SUNDBYBERG 2022-02-05
TEL: 0727016380 - LI ERIKSSON
TEL: 0707832616 - ANDERS NÄSLUND

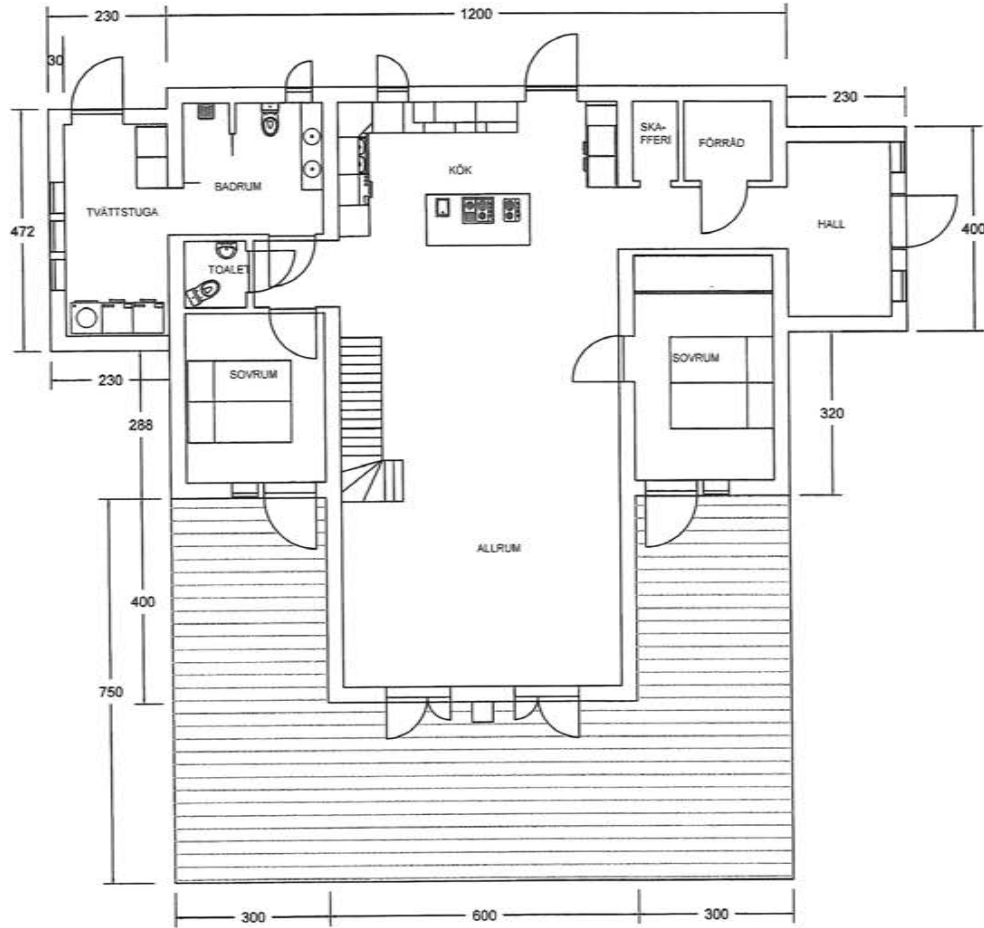



UNDERVÅNING

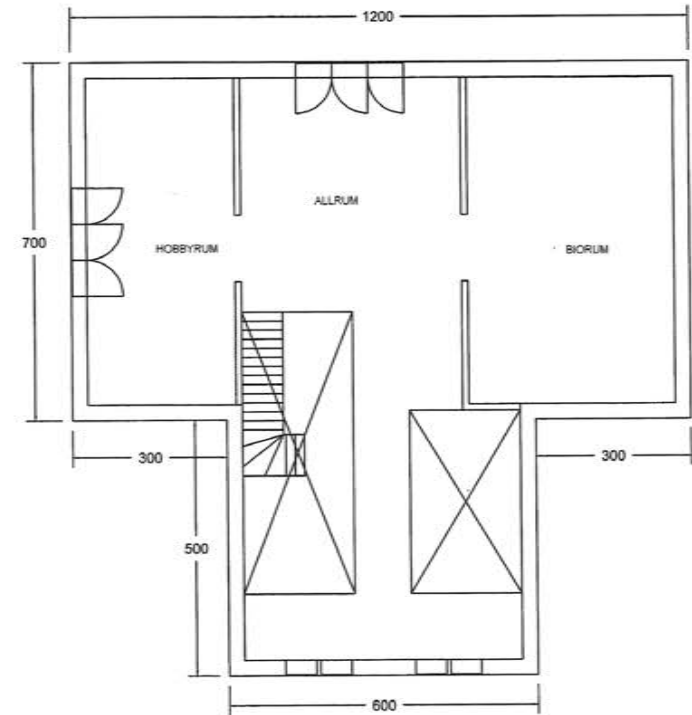

ÖVERVÅNING

EDSBRO-SÄTTRA 5:51
NYBYGGNAD BOSTADSHUS
FASADRITNING - GARAGE
SKALA 1:100 / A3

SUNDBYBERG 2022-02-05
TEL: 0727016380 - LI ERIKSSON
TEL: 0707832616 - ANDERS NÄSLUND

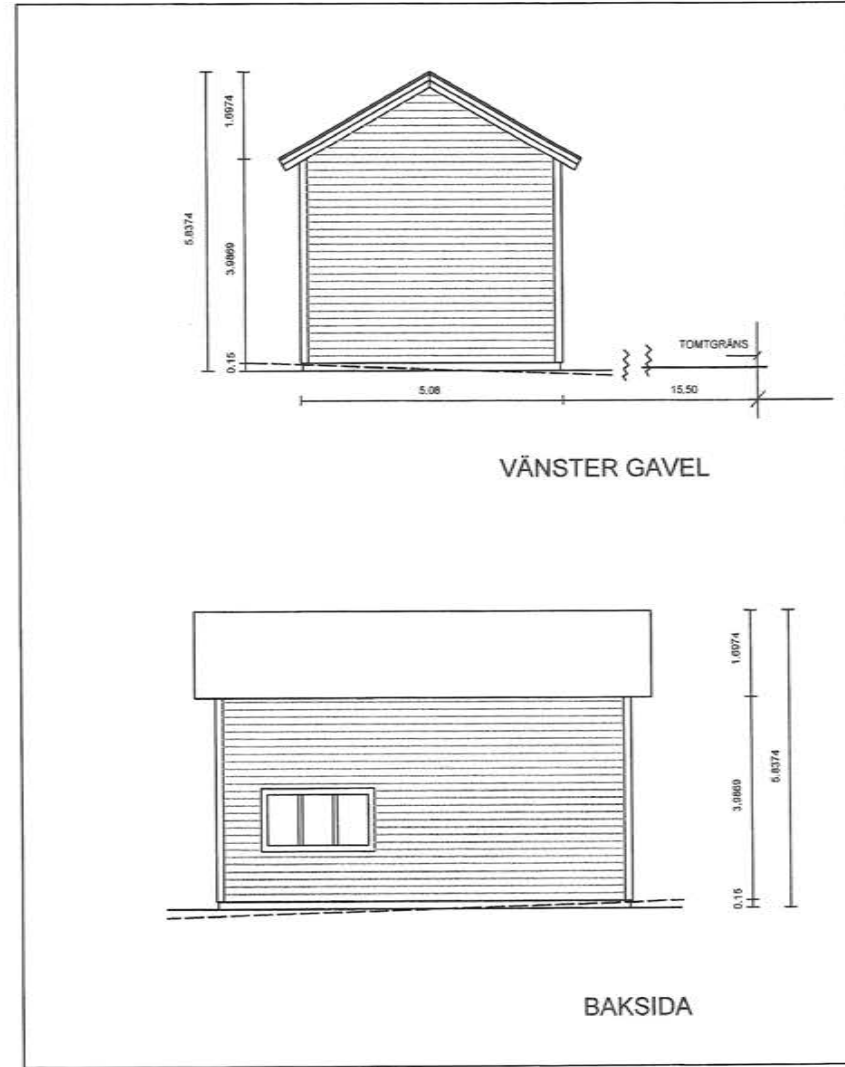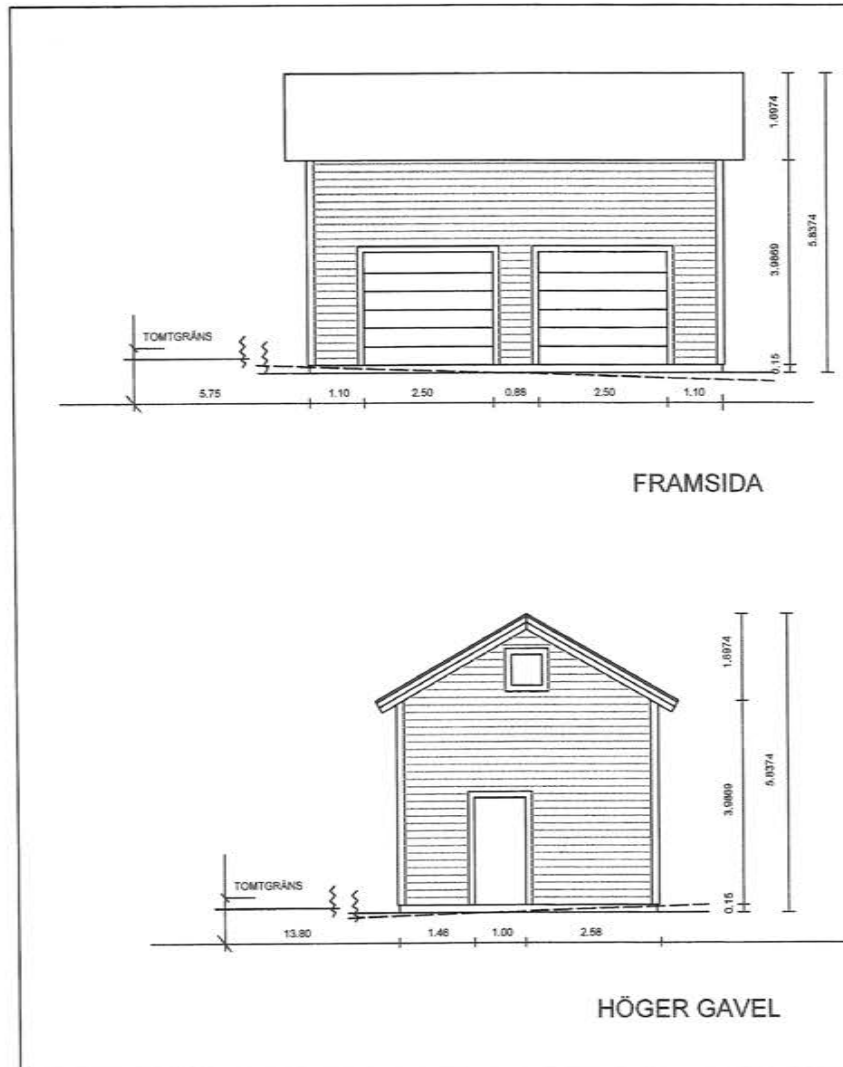

Nybyggnadskarta - typ B
EDSBRO-SÄTTRA 5:51
 Edsbro


**NORRTÄLJE
 KOMMUN**



Adress: Visenäng 28
 Areal: 2501 kvm
 Dnr: BoM 2021-000917

E=171250

E=171300

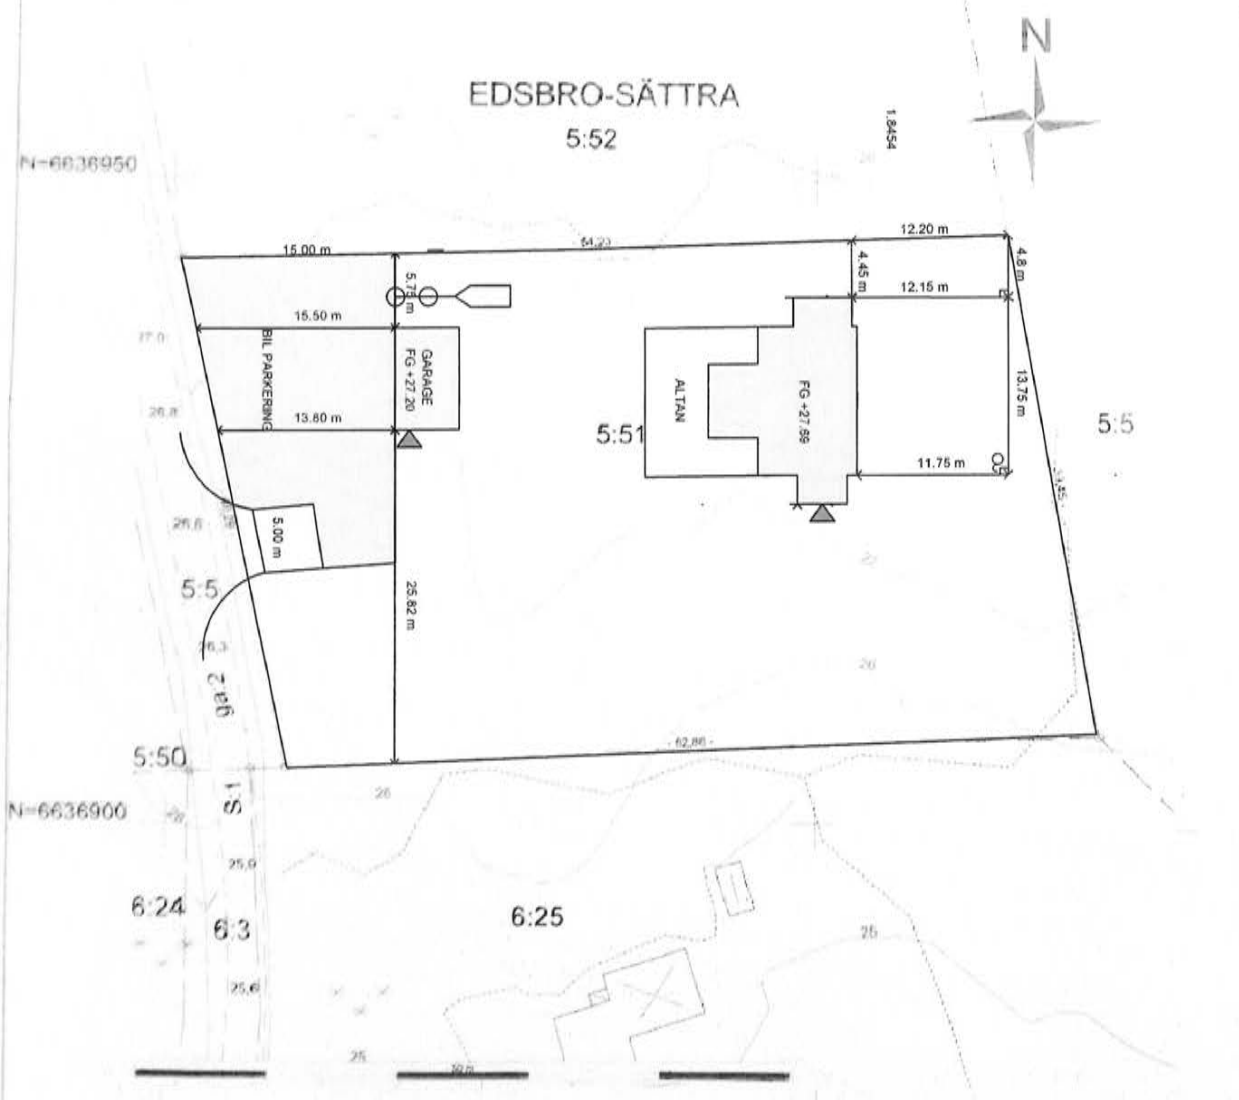

Kartans giltighetstid är två år

SKALA:
 1:500 / A4

Teckenförklaring

TÄLJE	Tecken	Tecken	Tecken
Traktnamn	Stig	Dike	
Fastighetsbeteckning	Slaket	Strandlinje	
Fastighetsgräns	Häck	Boisyningsstolpe	
Traktgräns	Stenmur	Flaggstång	
Erbestodshus (fasad/tak)	Stödmur	Stolpe	
Uthus	Barnskog	Barträd	
Transformatorstation	Lövskog	Lövträd	
Väg	Aker	Rättigheter	
Nivåkurver	Äng	Anvisning på plats av el- och telekablers läge	
Höjdpunkt	Kär	är nödvändig innan grävning får påbörjas.	
Stämt	Berg i dagen	Beställ på www.teckningskollen.se	

Ritningsdatum: 3 mars 2021
 Namn: Wassim Gorgis
 Mätningssingenjör
 Granskad av: Peter Heinz

Koordinatsystem:
 i plan: SWEREF 99 18 00
 i höjd: RH 2000