


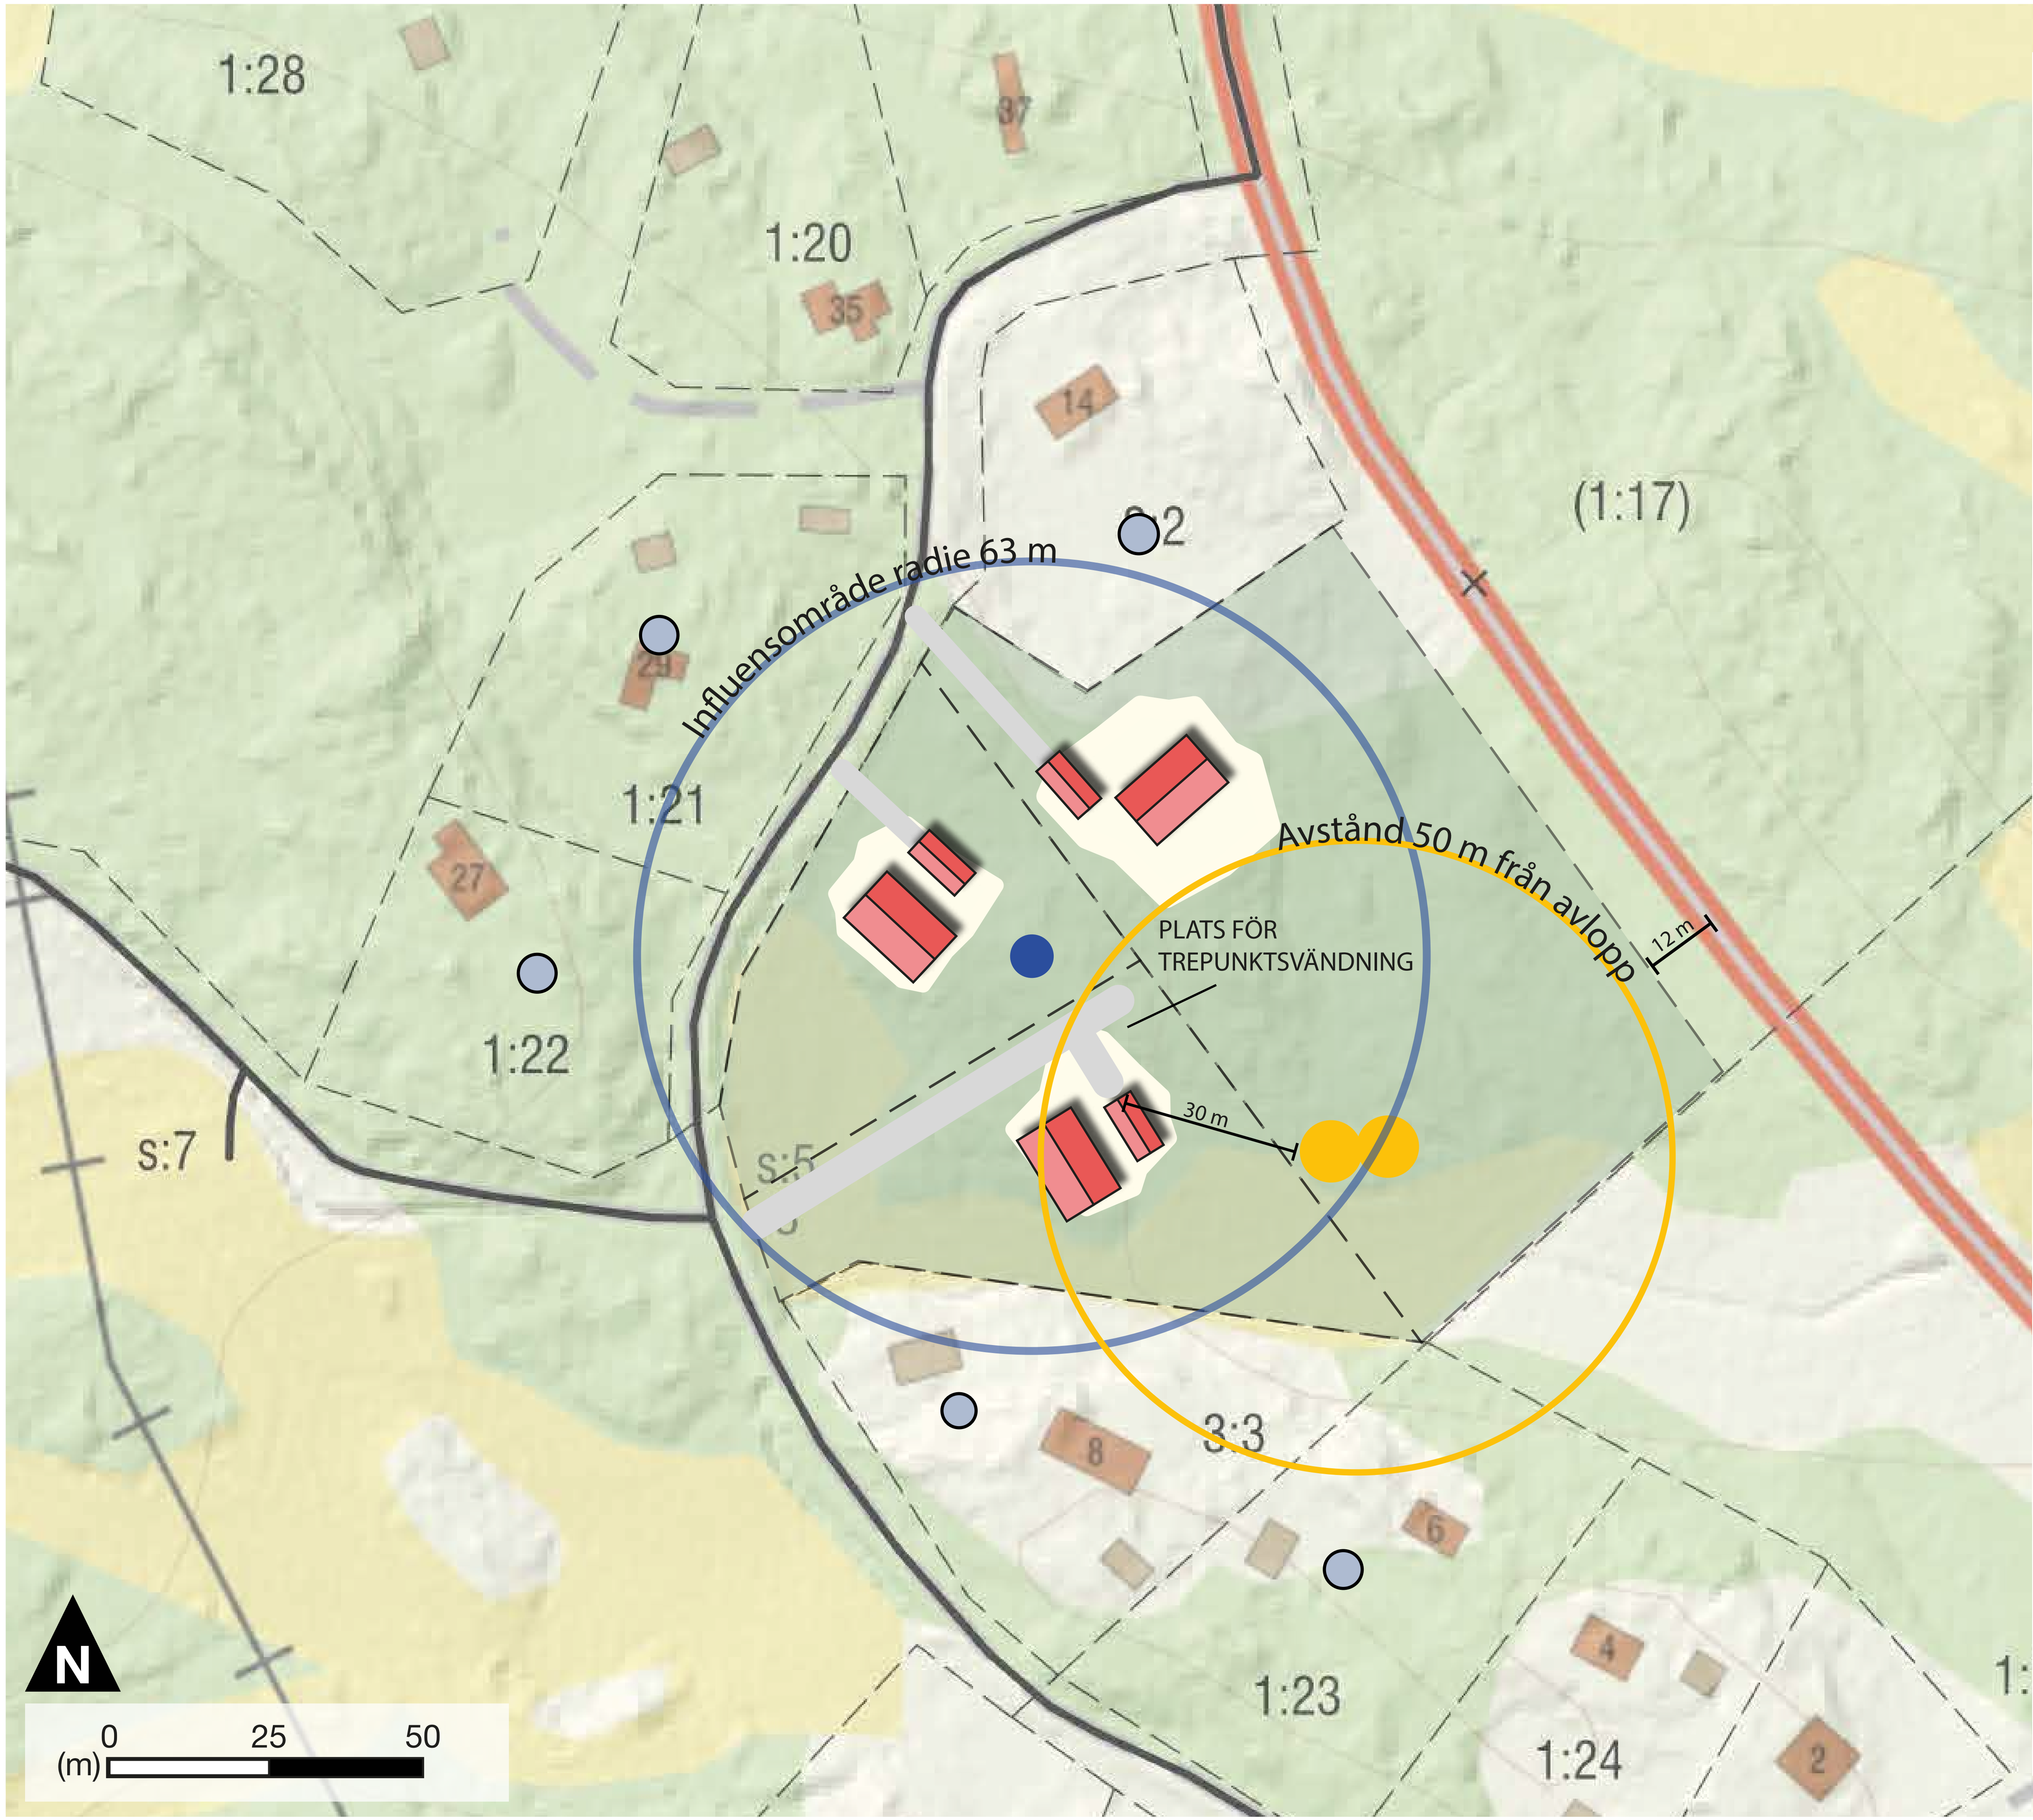

Del av SEMMERSBY 3:1

Norrtälje

Ansökan om förhandsbesked på Semmersby 3:1.

Tre tomter för enbostadshus varav två om ca 3000 kvm och en ca 7400 kvm.

TECKENFÖRKLARING

- Nya tomter
- Enbostadshus ca 150 kvm
- Friliggande garage ca 50 kvm
- Uppställningsyta/Uppfart med minsta mått 6 meter

SITUATIONSPLAN

1:500 (A1), 1:1000 (A3)
Version 3, 26 januari 2023

